
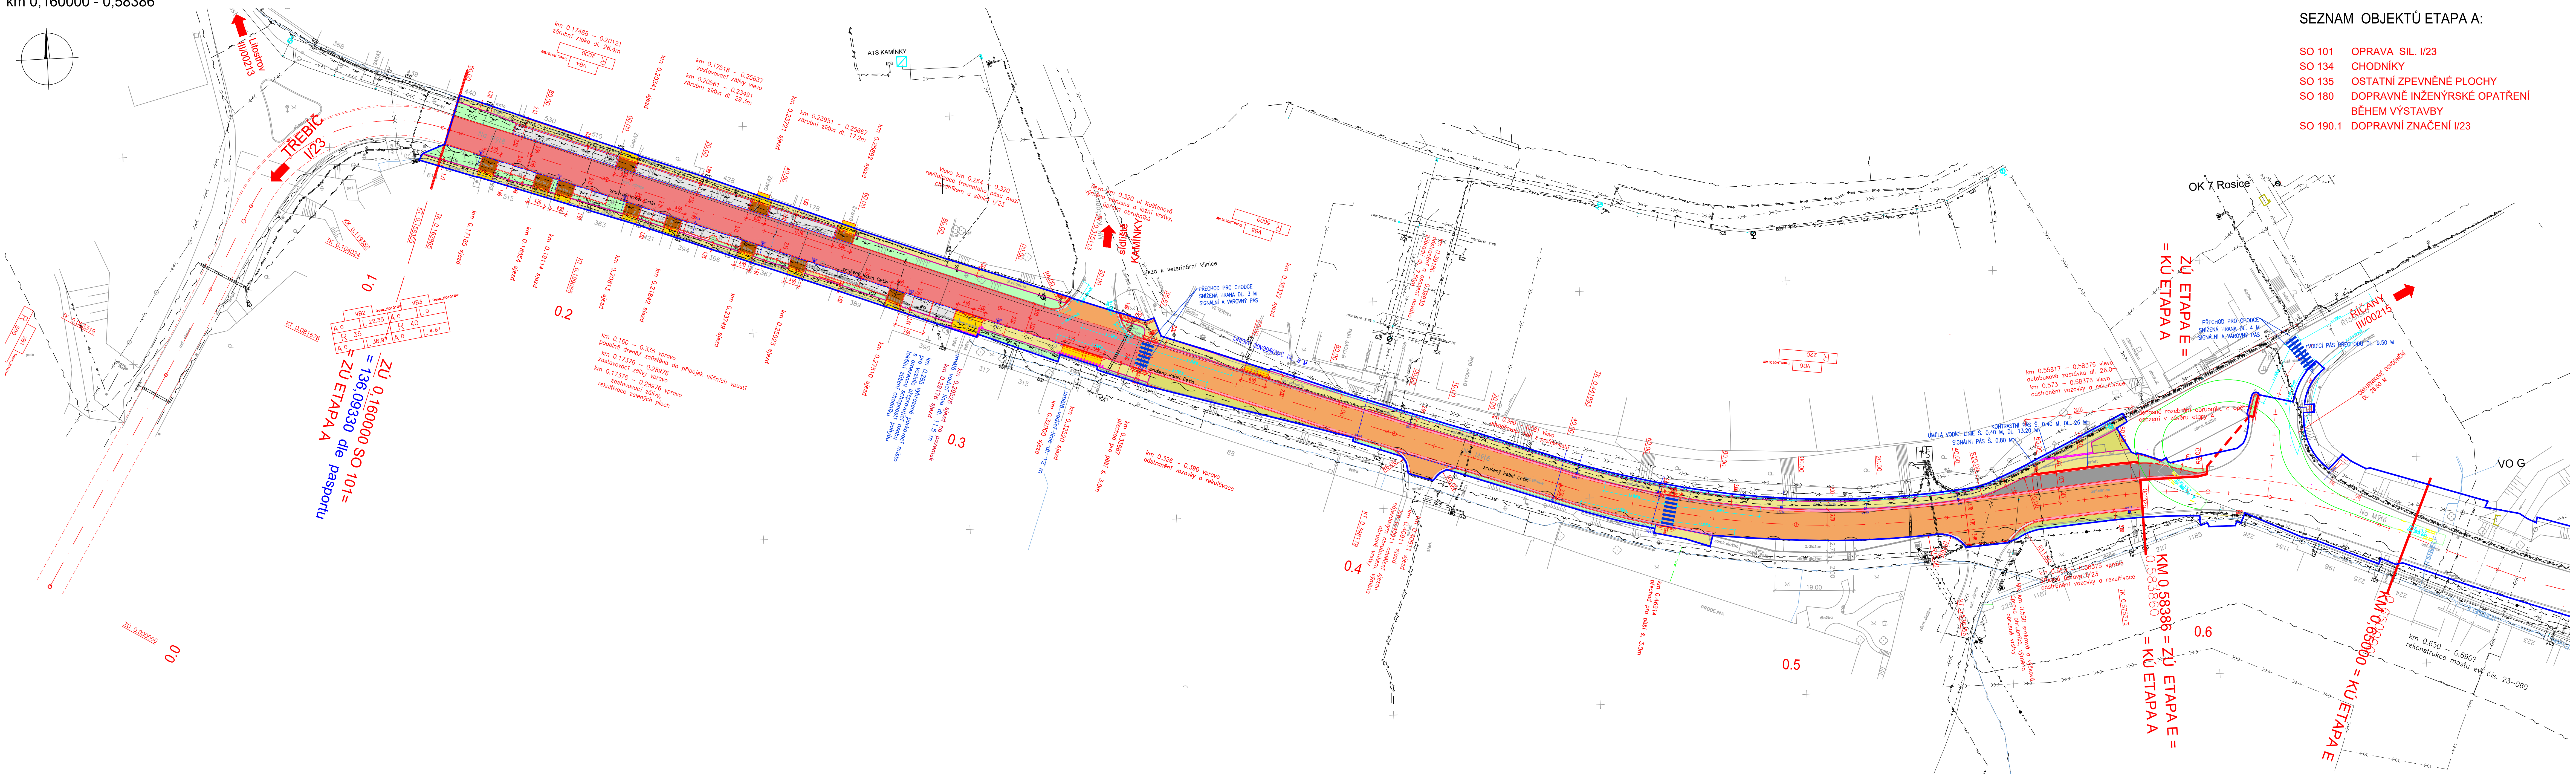


KOORDINAČNÍ SITUACE 1:500
 km 0,160000 - 0,58386

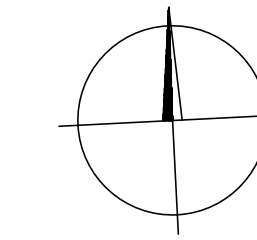

SEZNAM OBJEKTŮ ETAPA A:

- SO 101 OPRAVA SIL. I/23
 SO 134 CHODNÍKY
 SO 135 OSTATNÍ ZPEVNĚNÉ PLOCHY
 SO 180 DOPRAVNĚ INŽENÝRSKÉ OPATŘENÍ BĚHEM VÝSTAVBY
 SO 190.1 DOPRAVNÍ ZNAČENÍ I/23

LEGENDA BAREVNÝCH PLOCH:

- ASFALTOVÁ VOZOVKA – OPLŮNÁ SKLADBA
 ASFALTOVÁ VOZOVKA – VÝMĚNA
 OBRUSNÉ A LOŽNÍ VRSTVY TL 100mm
 DOPLNĚNÁ KONSTRUKCE ASFALTOVÉ VOZOVKY PŘI OPRAVĚ OBRUSNÍKU
 AUTOBUSOVÁ ZASTÁVKA – DLAŽBA
 ODSÁVNÉ PLOCHY
 SJEZDY
 CHODNÍK – DLAŽBA
 CHODNÍK – ZESÍLENÁ KONSTRUKCE SJEZD
 ZELENĚ
 REKULTIVACE
 OPĚRNÁ ZÍDKA
 PŘÍKOPOVÁ TVÁRNICE
 PŘÍPOJKY VPUSTI
 DRENÁŽE
 OBVOD STAVBY

LEGENDA SITI:

- KABEL NN
 --- KABEL VN
 --- SDĚLOVACÍ KABEL
 --- DATOVÝ KABEL
 --- VĚŘEJNÉ OSVĚTLENÍ
 --- DEŠŤOVÁ KANALIZACE
 --- JEDNOTNÁ KANALIZACE
 --- VODOVOD
 --- PLYNOVOD STL
 --- PLYNOVOD NTL

C

INVESTOR: ŘEDITELSTVÍ SILNIC A DÁLNIC ČR CERČANSKÁ 2023/12, 140 00 PRAHA 4 KRČ STAVBU ZAJIŠŤUJE ZÁVOD BRNO ŠUMAVSKÁ 31, 602 00 BRNO			
SOUŘADNICOVÝ SYSTÉM: JTSK VÝŠKOVÝ SYSTÉM: B.p.v.			
VEDOUCÍ PROJEKTANT ZODPOVĚDNÝ PROJEKTANT VYPRACOVAL KRESLIL KONTROLOVAL	ING. DUŠKA ING. DUŠKA ING. DUŠKA ING. FISCHER	 	OKRES: BRNO VENKOV STUPĚN: PDPS DATUM: 10/2025 FORMÁT: 14 A4 MĚŘÍTKO: 1:500 C. ZAKÁZKY: 2804 ARCHIVNÍ Č.: C. VÝKRESU: 02
NÁZEV AKCE: I/23 HRANICE OKRESU TŘEBÍČ - VYSOKÉ POPOVICE - ROSICE - KÝVKA ÚSEK V. ETAPA A		NÁZEV OBJEKTU: SITUACNÍ VÝKRESY	
NÁZEV PŘÍLOHY: KOORDINAČNÍ SITUACNÍ VÝKRES km 0,160000 - 0,58386		C. SOUPRAVY:	

PDPS

ZÚ ETAPA E =
 KÚ ETAPA A

KM 0,58386 = ZÚ ETAPA E =
 KÚ ETAPA A

KM 0,65000 = KÚ ETAPA E