
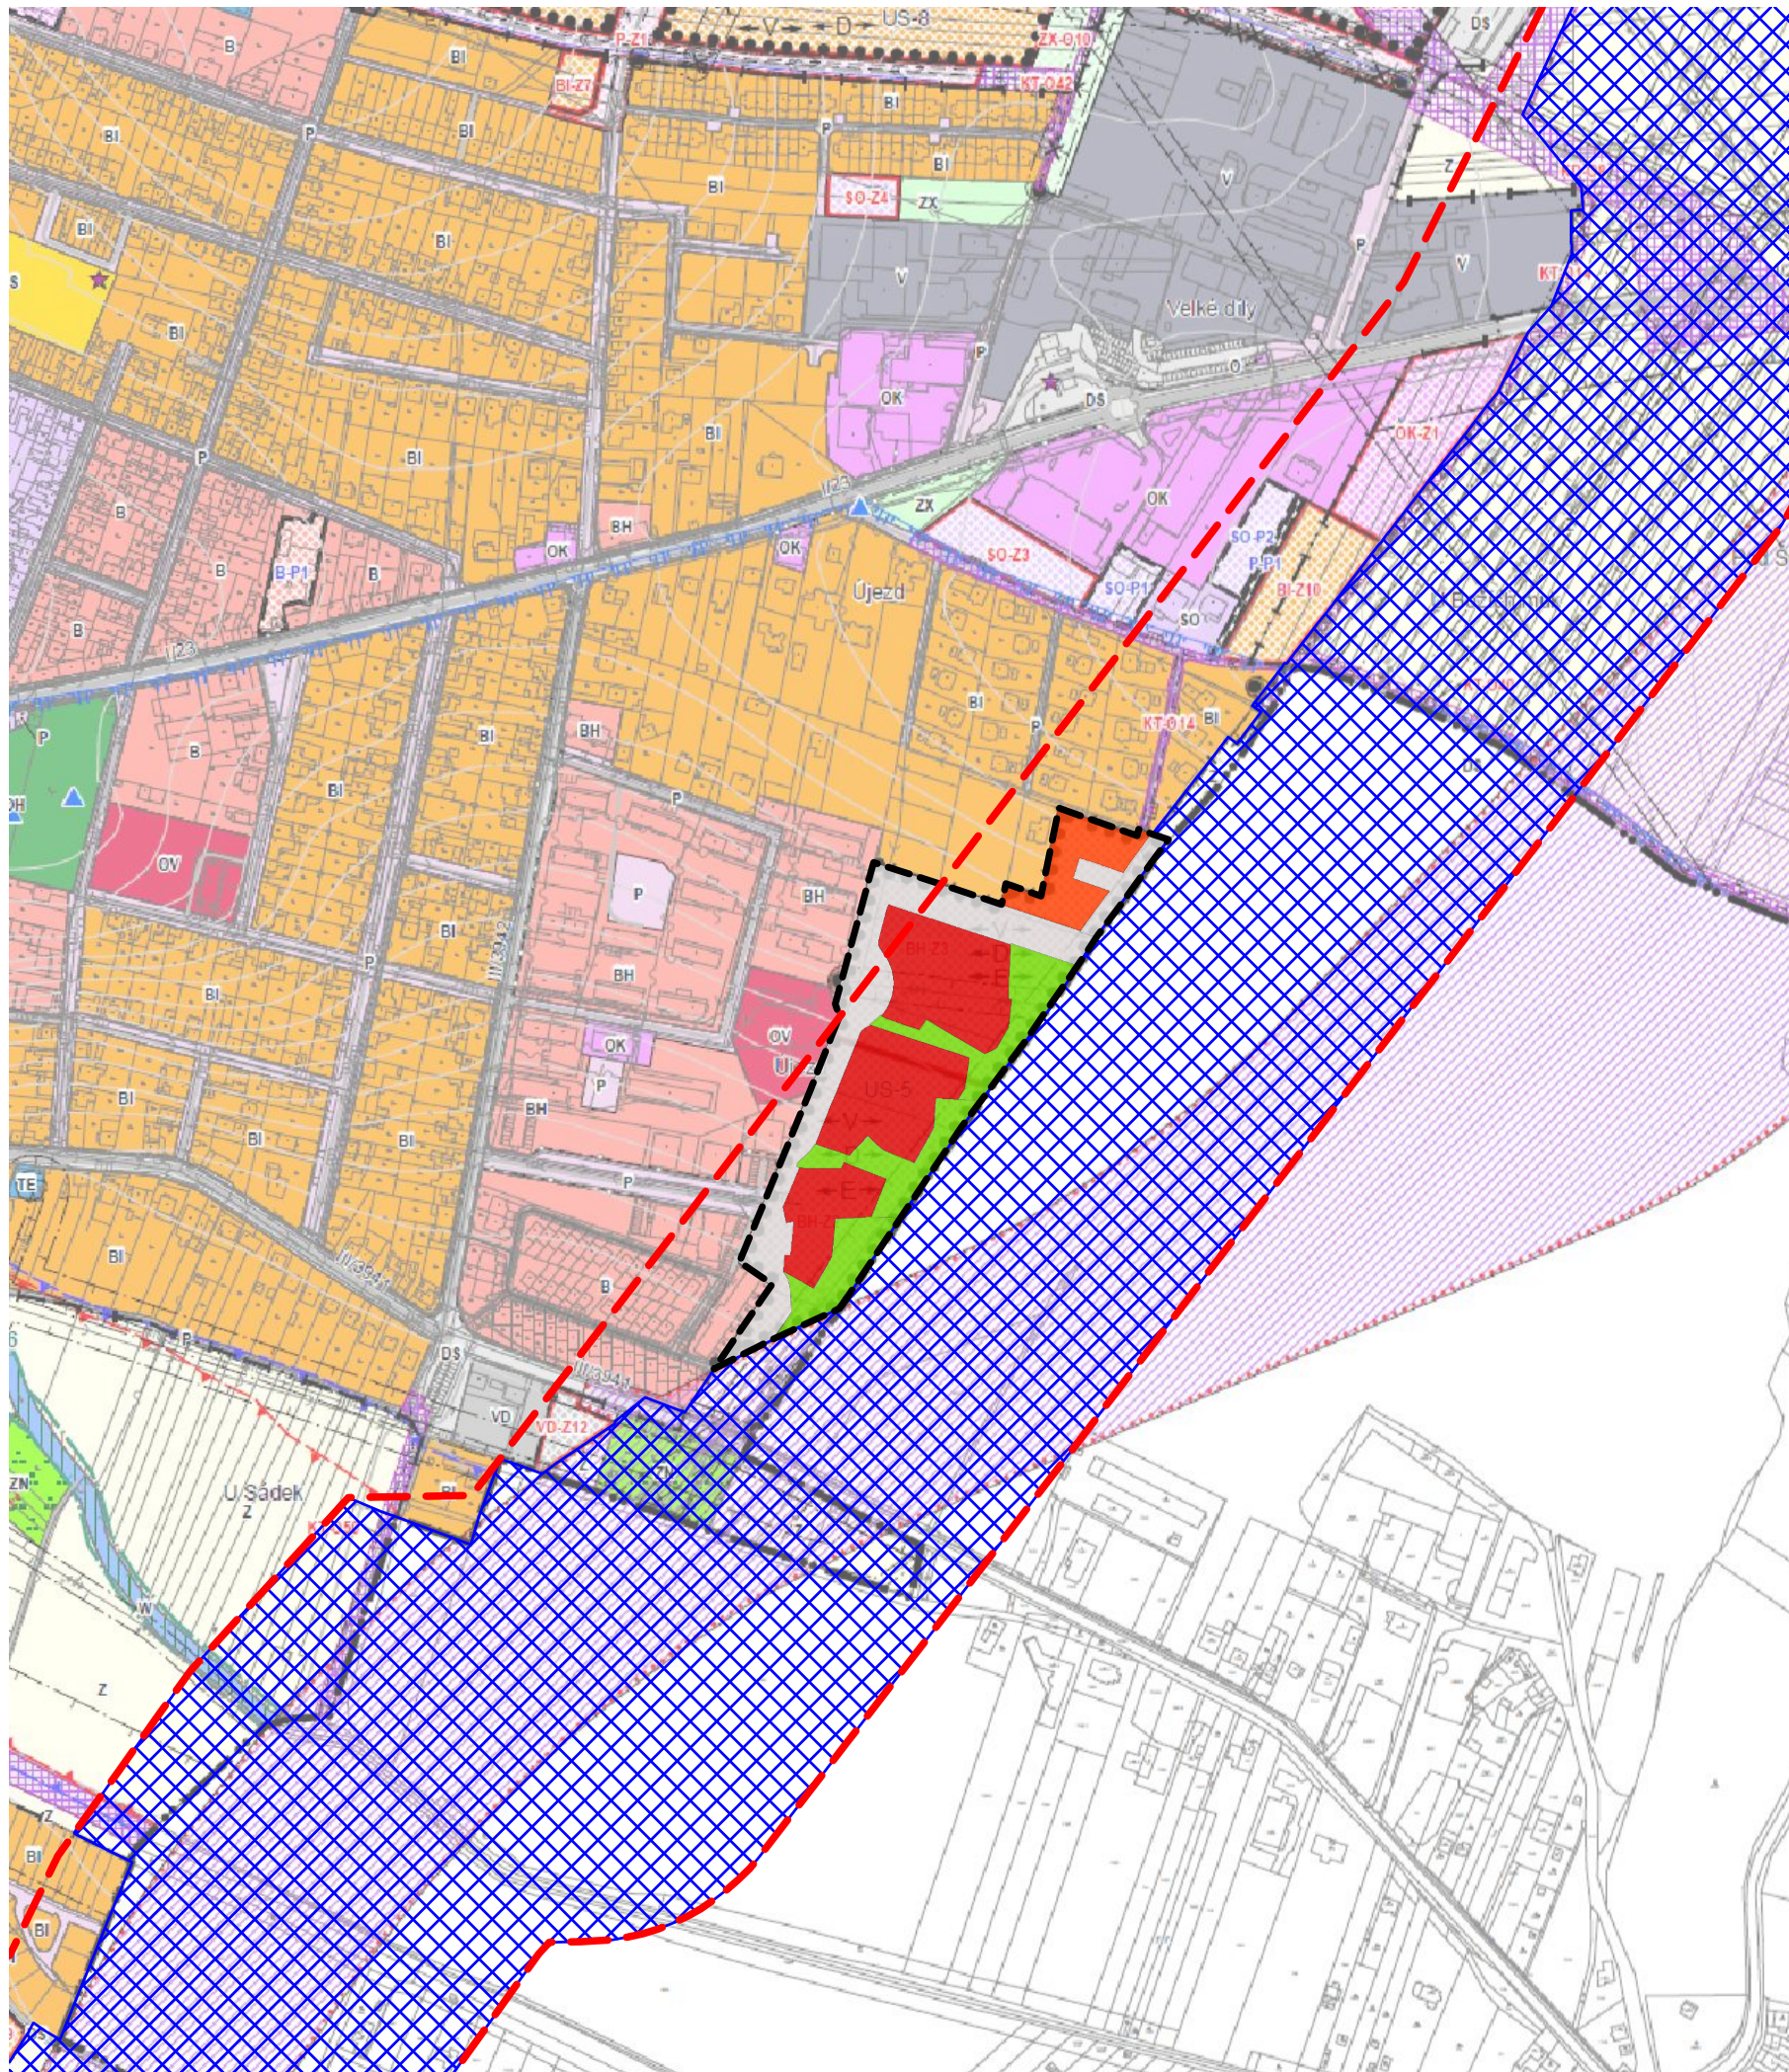


ÚZEMNÍ STUDIE ROSICE

ÚS-5, LOKALITA ZA HUSOVOU ČTVRTÍ

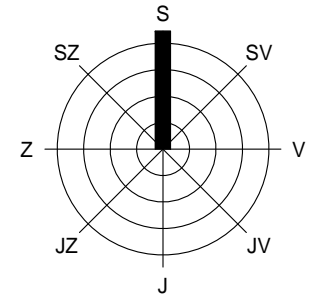

LEGENDA

stav	návrh	popis
		hranice řešeného území
		pozemky bydlení v bytových domech
		pozemky bydlení v rodinných domech
		pozemky veřejných prostranství s převahou zpevněných ploch
		pozemky veřejných prostranství s převahou veřejné zeleně s rekreační funkcí
		koridor TEE28 - vymezení dle ZÚR
		koridor TEE28 - zpřesnění, převzato z návrhu změny č.1 ÚP Rosice

Poznámka:

Podkladem výkresu širších vztahů je koordináční výkres platného územního plánu Rosice.

ŠIRŠÍ VZTAHY

M 1 : 5 000

ZPRACOVATEL

ATELIER A.VE, M. MAJEROVÉ 3, 638 00 BRNO

TEL: +420 604 215 144, e-mail: a.ve.studio@volny.cz

ING. ARCH. ŠTĚPÁN KOČIŠ, ING. ARCH. HELENA KOČIŠOVÁ

OBJEDNATEL

CHYBIK+KRISTOF ASSOCIATED ARCHITECTS s.r.o.

POŘIZOVATEL

MĚÚ ROSICE, ODBOR STAVEBNÍ ÚŘAD

DATUM

PROSINEC 2022



atelier a.ve

1