

# VEŘEJNÉ PROSTRANSTVÍ 2 - NÁBŘEŽÍ

## ORTOFOTO



## PROBLÉMOVÝ VÝKRES



## HLAVNÍ VÝKRES NÁVRHU



## KOORDINAČNÍ VÝKRES



## SOUČASNÝ STAV


- Hranice prostranství
- Stromy (stav)
- Stromy (návrh)
- Rušené dřeviny
- Parkovací místa
- Terasy a schody u řeky
- Parkovací plochy
- Silniční komunikace
- Plochy pro pěši, chodníky
- Zeleň



## INSPIRACE



## VIZUALIZACE

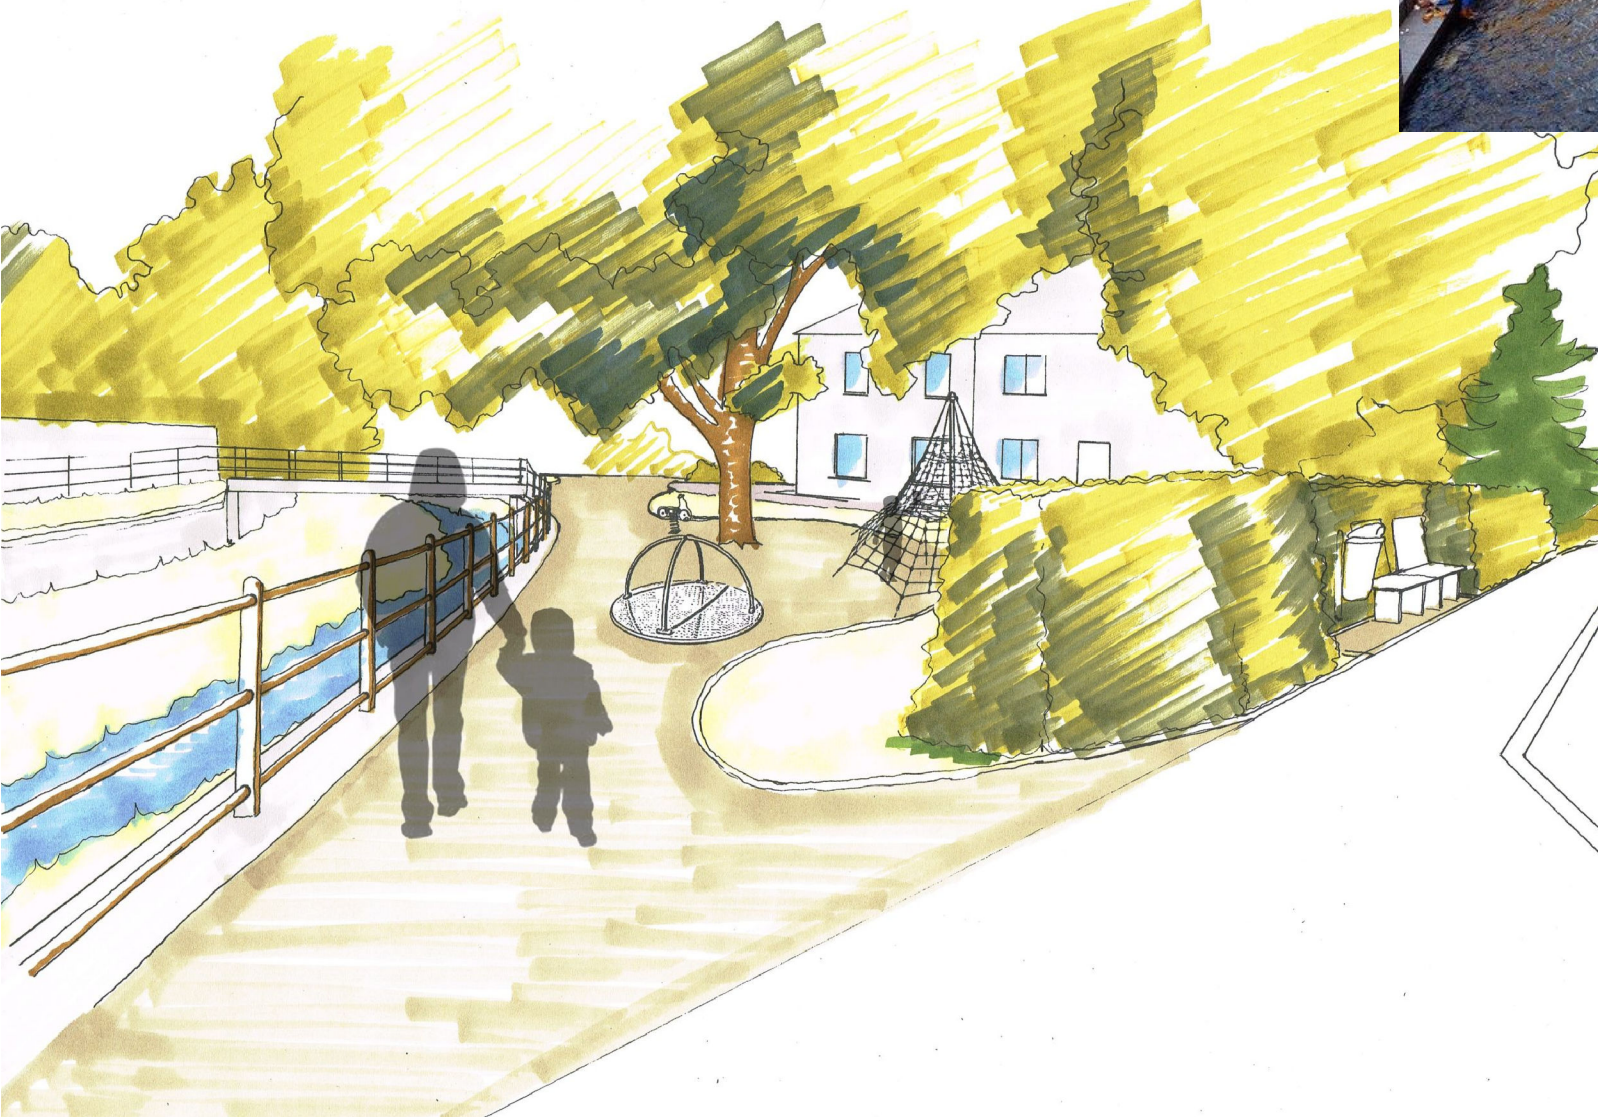

- SÍŤ**
- Vodovodní řád
- Kanalizace - stav
- Plynovod STL, NTL
- Venkovní vedení elektrické sítě VN 1 - 35 kV
- OP nadzemního a podzemního elektrického vedení
- Telekomunikační kabel
- Cyklistická trasa

- PROBLÉMY**
- Využití
- Zeleň
- Ostatní



ÚZEMNÍ STUDIE VEŘEJNÝCH PROSTRANSTVÍ ROSICE			
Objednatel:	Město Rosice	Pořizovatel:	Městský úřad Rosice
Zhotovitel:	Institut regionálních informací, s.r.o. <b>IRI</b>		
Osoba oprávněná podle zvláštního právního předpisu k projektové činnosti ve výstavbě:	Ing. arch. Michal Hadlač		
Číslo autorizace:	03 497		
Projektanti:	Mgr. Denisa Janáčková Ing. Ondřej Remes		
NÁBŘEŽÍ		Měřítko 1 : 500	VP 2