

ÚZEMNÍ STUDIE VEŘEJNÝCH PROSTRANSTVÍ ROSICE

DOPRAVNÍ BEZPEČNOST - CHODNÍKY

VEŘEJNÁ PROSTRANSTVÍ

ostatní veřejná prostranství

KOMUNIKACE

bez chodníků

ulice s chodníkem na jedné straně

ulice s chodníky na obou stranách

hranice zájmového území

vodní tok


vodní plochy

budovy

zastavěné území


lesy


ostatní plochy

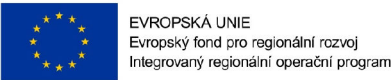

MINISTERSTVO
PRO MÍSTNÍ
ROZVOJ ČR

ÚSVP Rosice byla spolufinancována z prostředků Ministerstva pro místní rozvoj

ÚZEMNÍ STUDIE VEŘEJNÝCH PROSTRANSTVÍ ROSICE		
Objednatel:	Město Rosice	Pořizovatel: Městský úřad Rosice
Zhotovitel:	Institut regionálních informací, s.r.o. 	
Dopravní bezpečnost - chodníky	Měřítko 1 : 10 000	S5

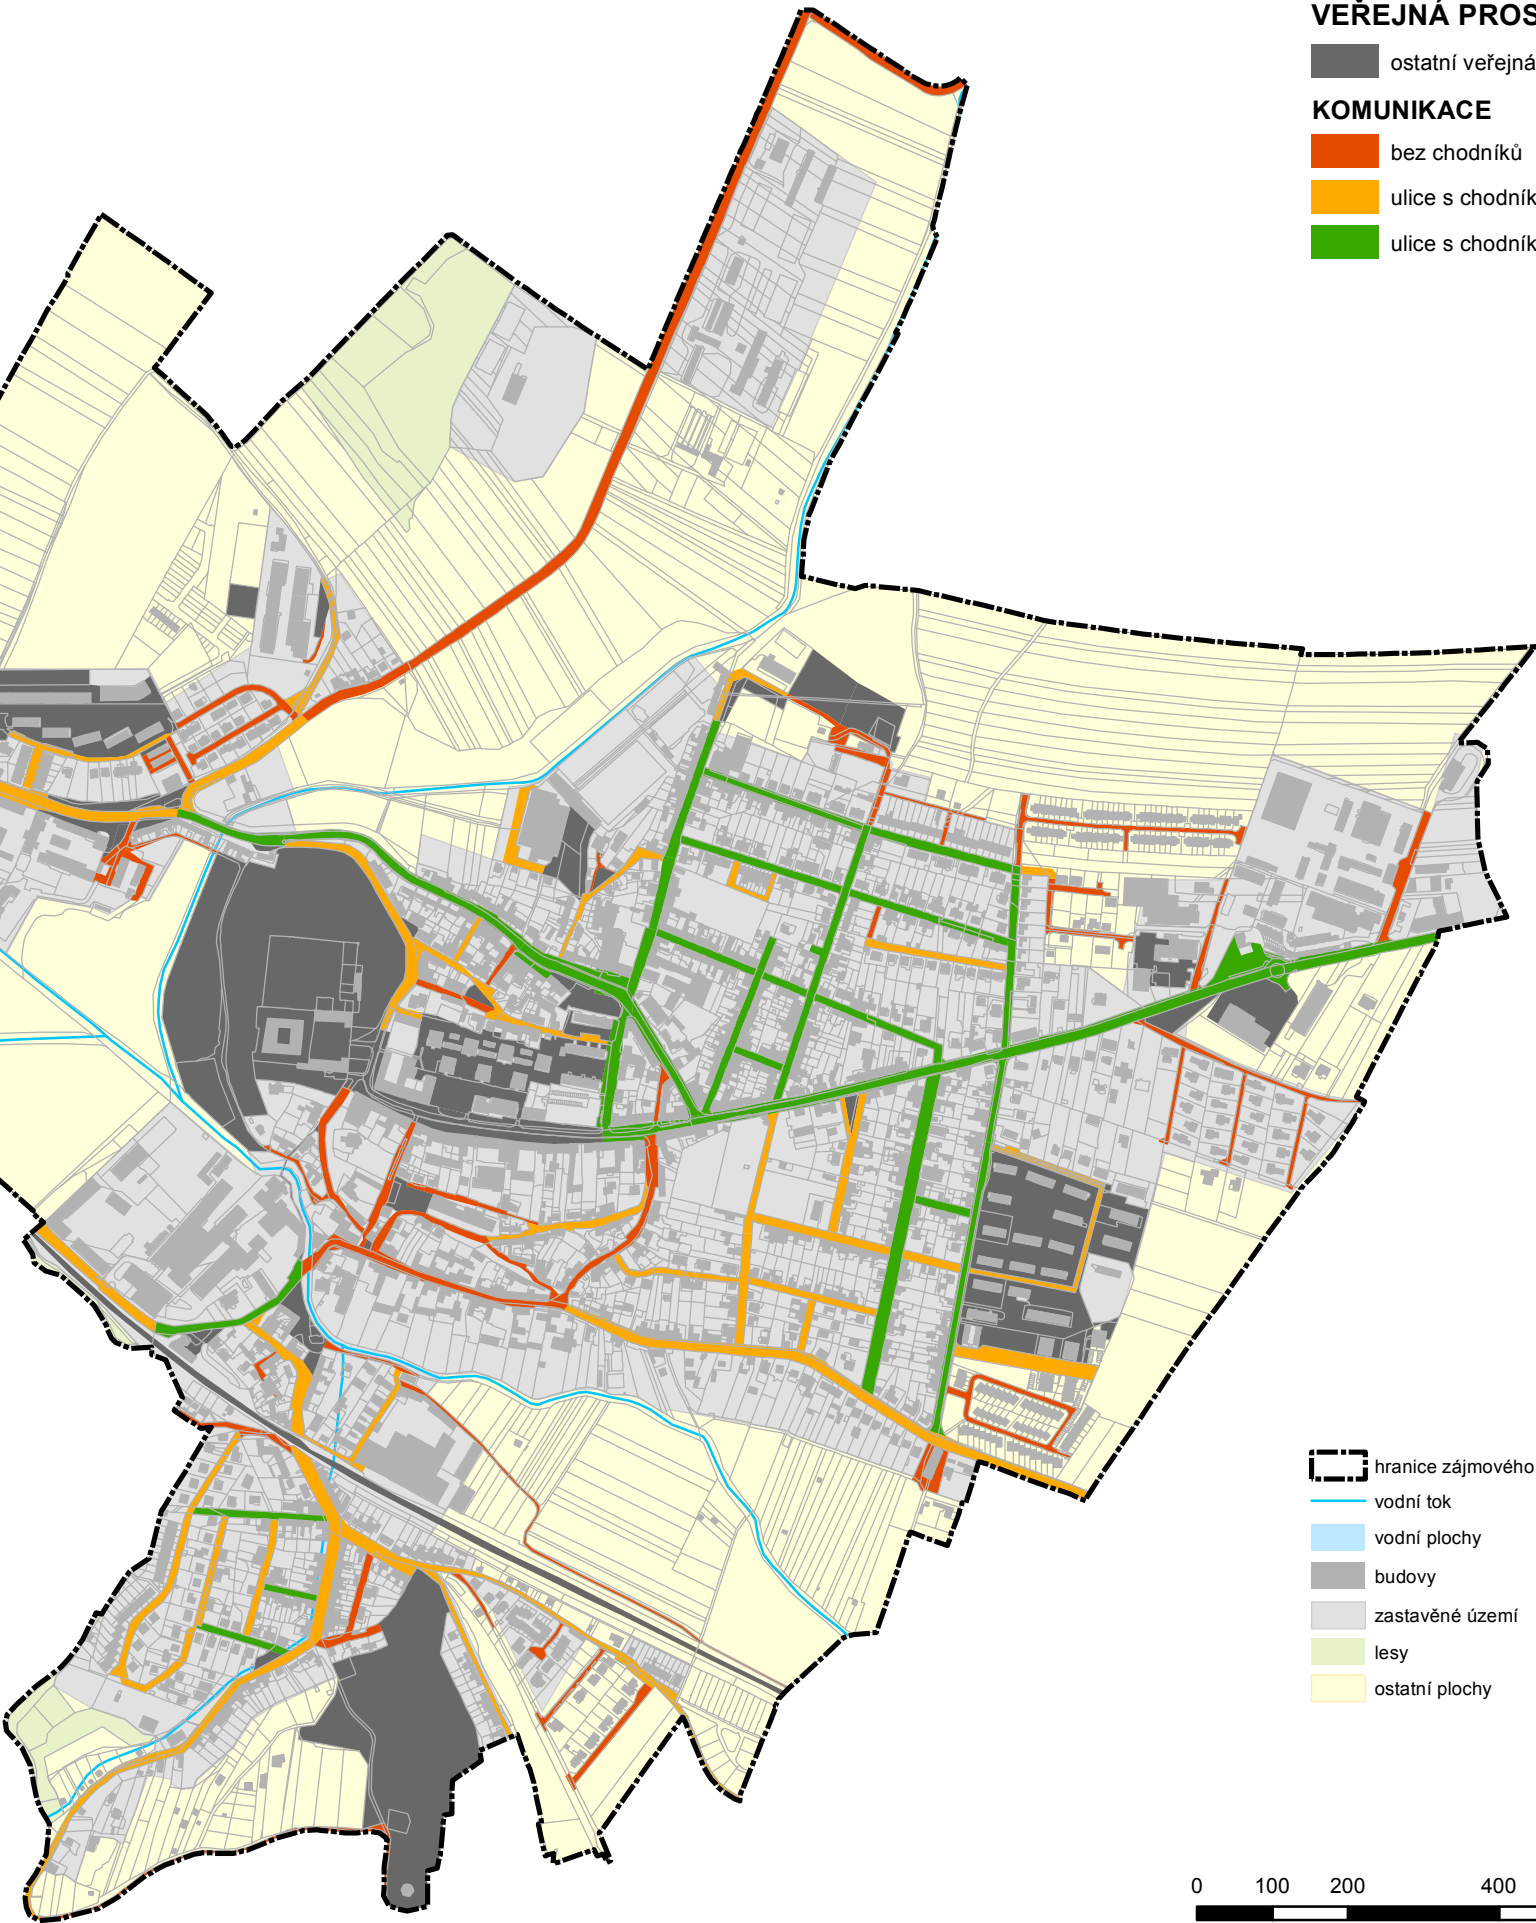

0 100 200 400 600 m

