

VEŘEJNÉ PROSTRANSTVÍ 1 - NA SCHODECH A PARK PŘED ZUŠ

ORTOFOTO



PROBLÉMOVÝ VÝKRES



HLAVNÍ VÝKRES NÁVRHU



KOORDINAČNÍ VÝKRES



- Hranice prostranství

Stromy (stav)

Parkovací místa

Zed, zídka

Objekty amfiteatru

Parkovací plochy

Silniční komunikace

Plochy pro pěší, chodníky

Šikmá plošina

Zeleň
- SÍŤ

Vodovodní řád

Kanalizace - stav

Plynovod STL, NTL

Venkovní vedení elektrické sítě VN 1 - 35 kV

OP nadzemního a podzemního elektrického vedení

Telekomunikační kabel
- PROBLÉMY

Komunikace


Ostatní

Pěší

Využití

Zeleň


NÁVRH POSUNU SCHODIŠTĚ

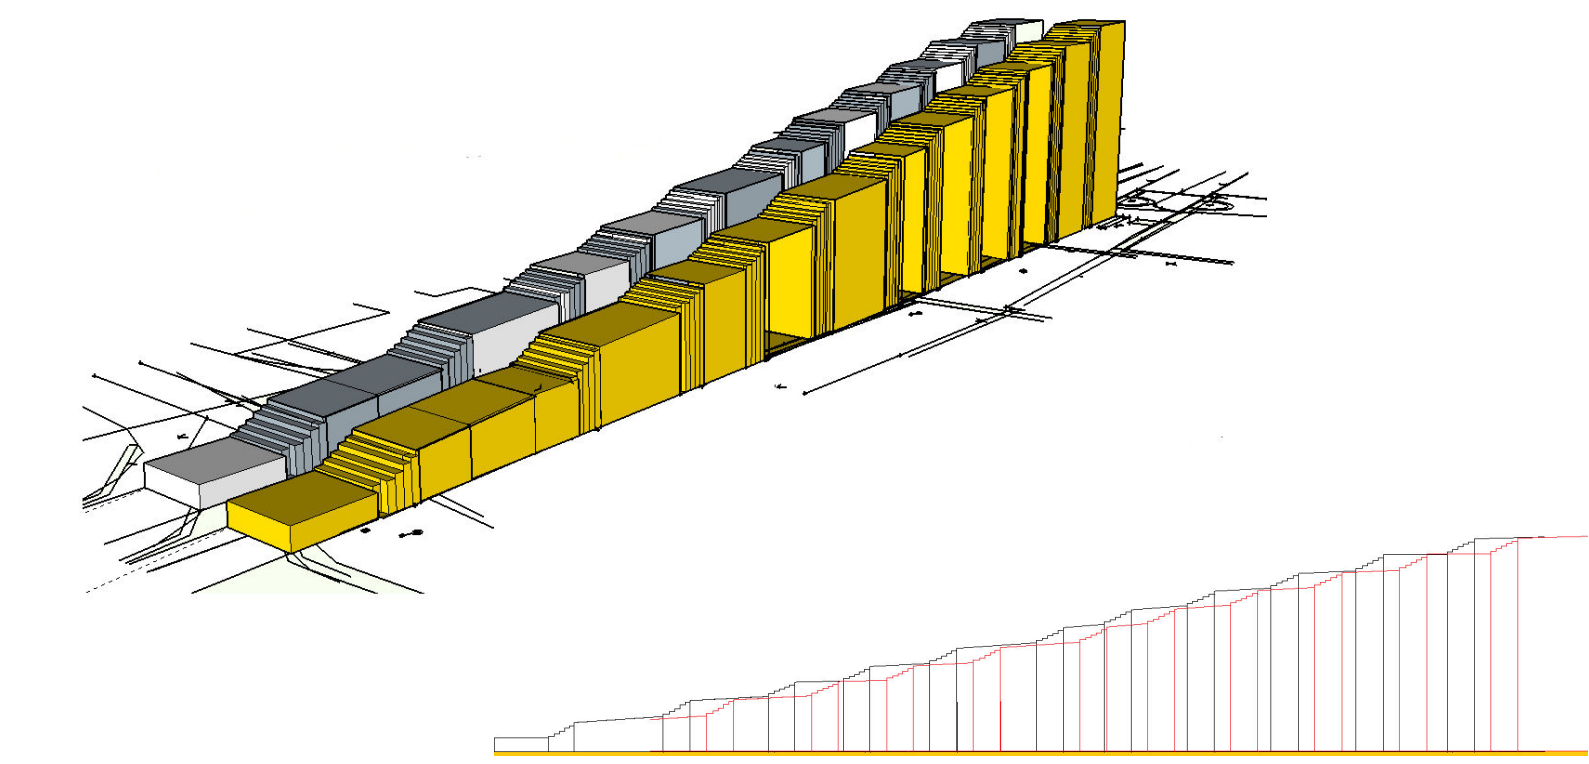

SOUČASNÝ STAV



VIZUALIZACE

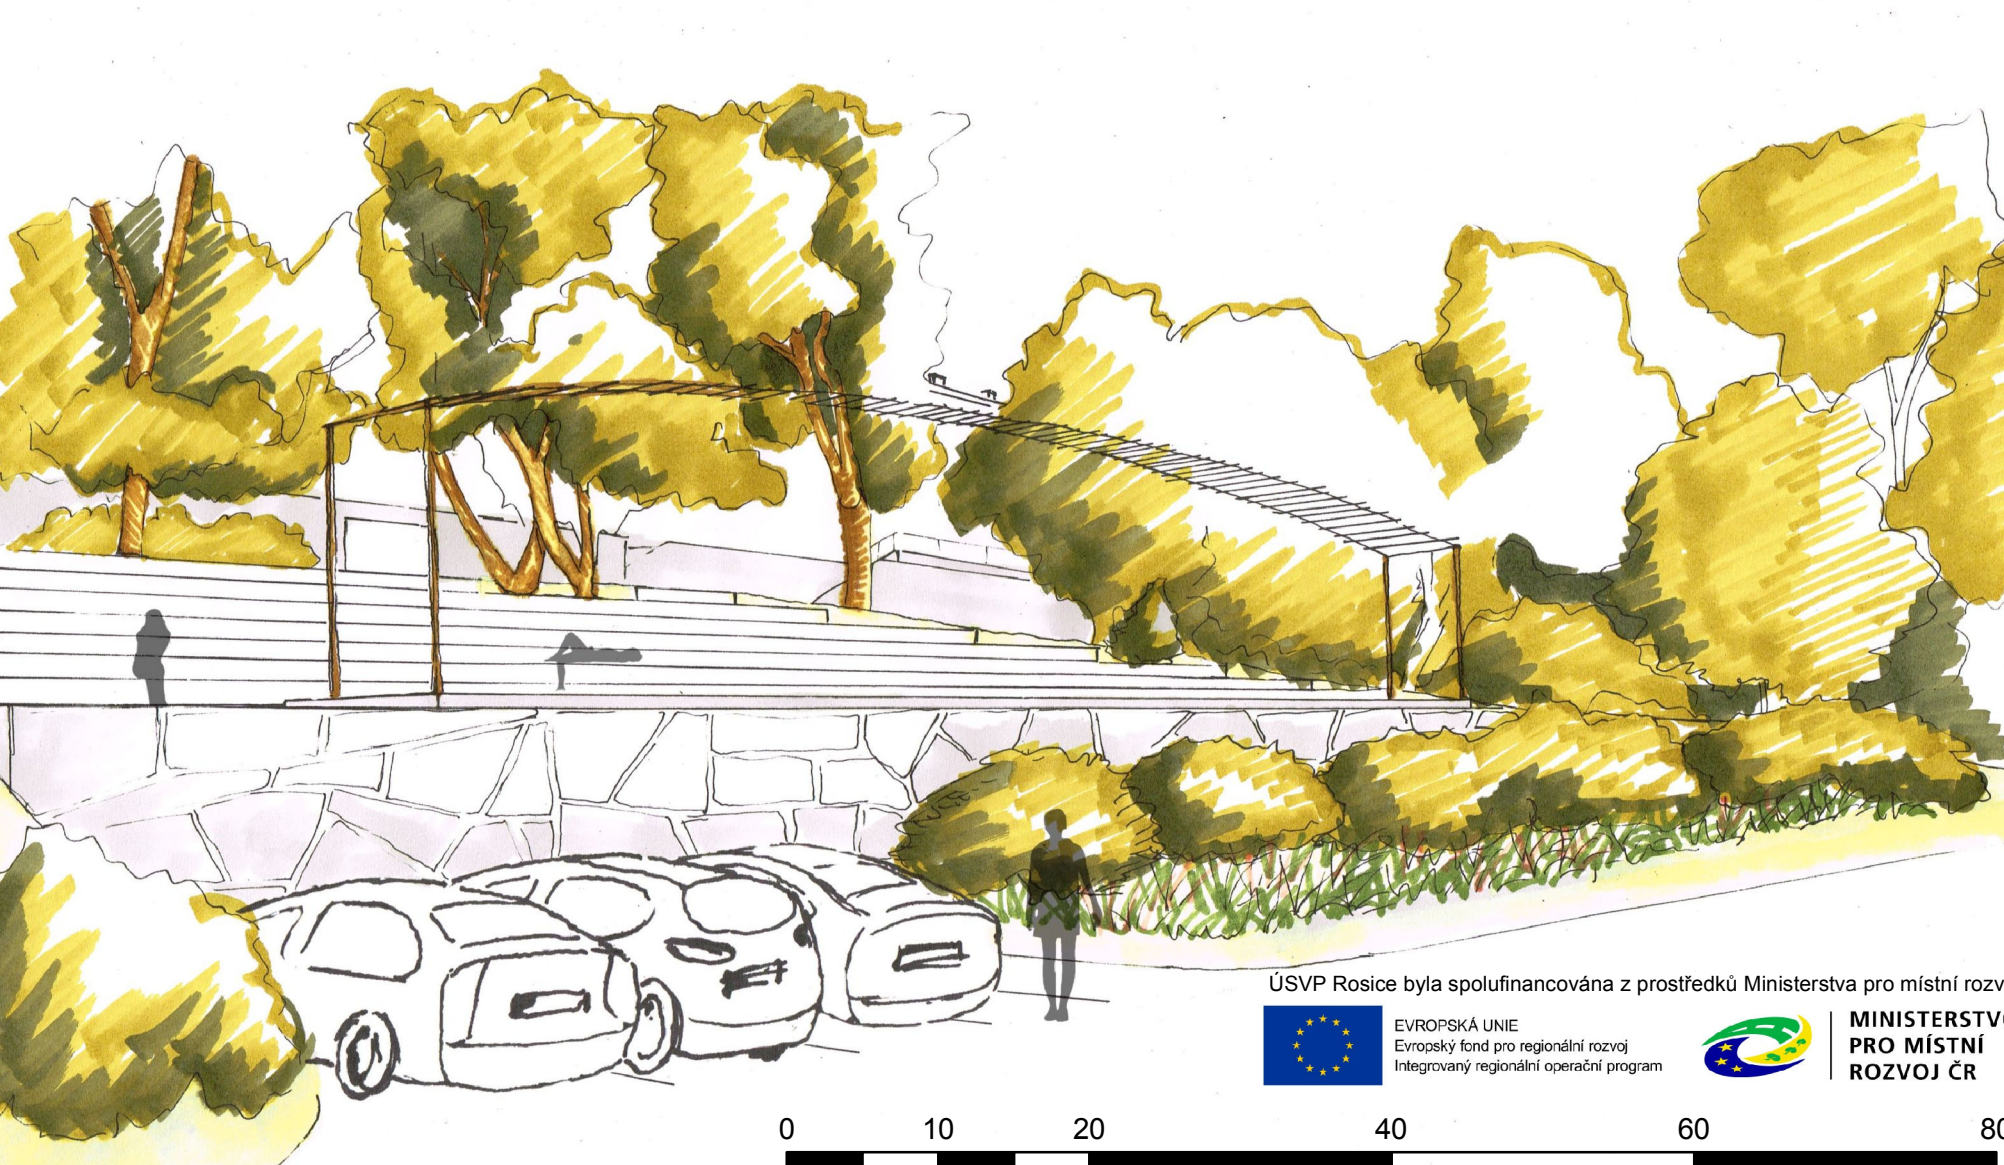

INSPIRACE



ÚZEMNÍ STUDIE VEŘEJNÝCH PROSTRANSTVÍ ROSICE			
Objednatel:	Město Rosice	Pořizovatel:	Městský úřad Rosice
Zhotovitel:	Institut regionálních informací, s.r.o. IRI		
Osoba oprávněná podle zvláštního právního předpisu k projektové činnosti ve výstavbě:	Ing. arch. Michal Hadlač		
Číslo autorizace:	03 497		
Projektanti:	Mgr. Denisa Janáčková Ing. Ondřej Remes		
NA SCHODECH A PARK PŘED ZUŠ		Měřítko 1 : 500	VP 1