



I/04 VÝKRES ČÁSTI ÚP S PRVKY REGULAČNÍHO PLÁNU

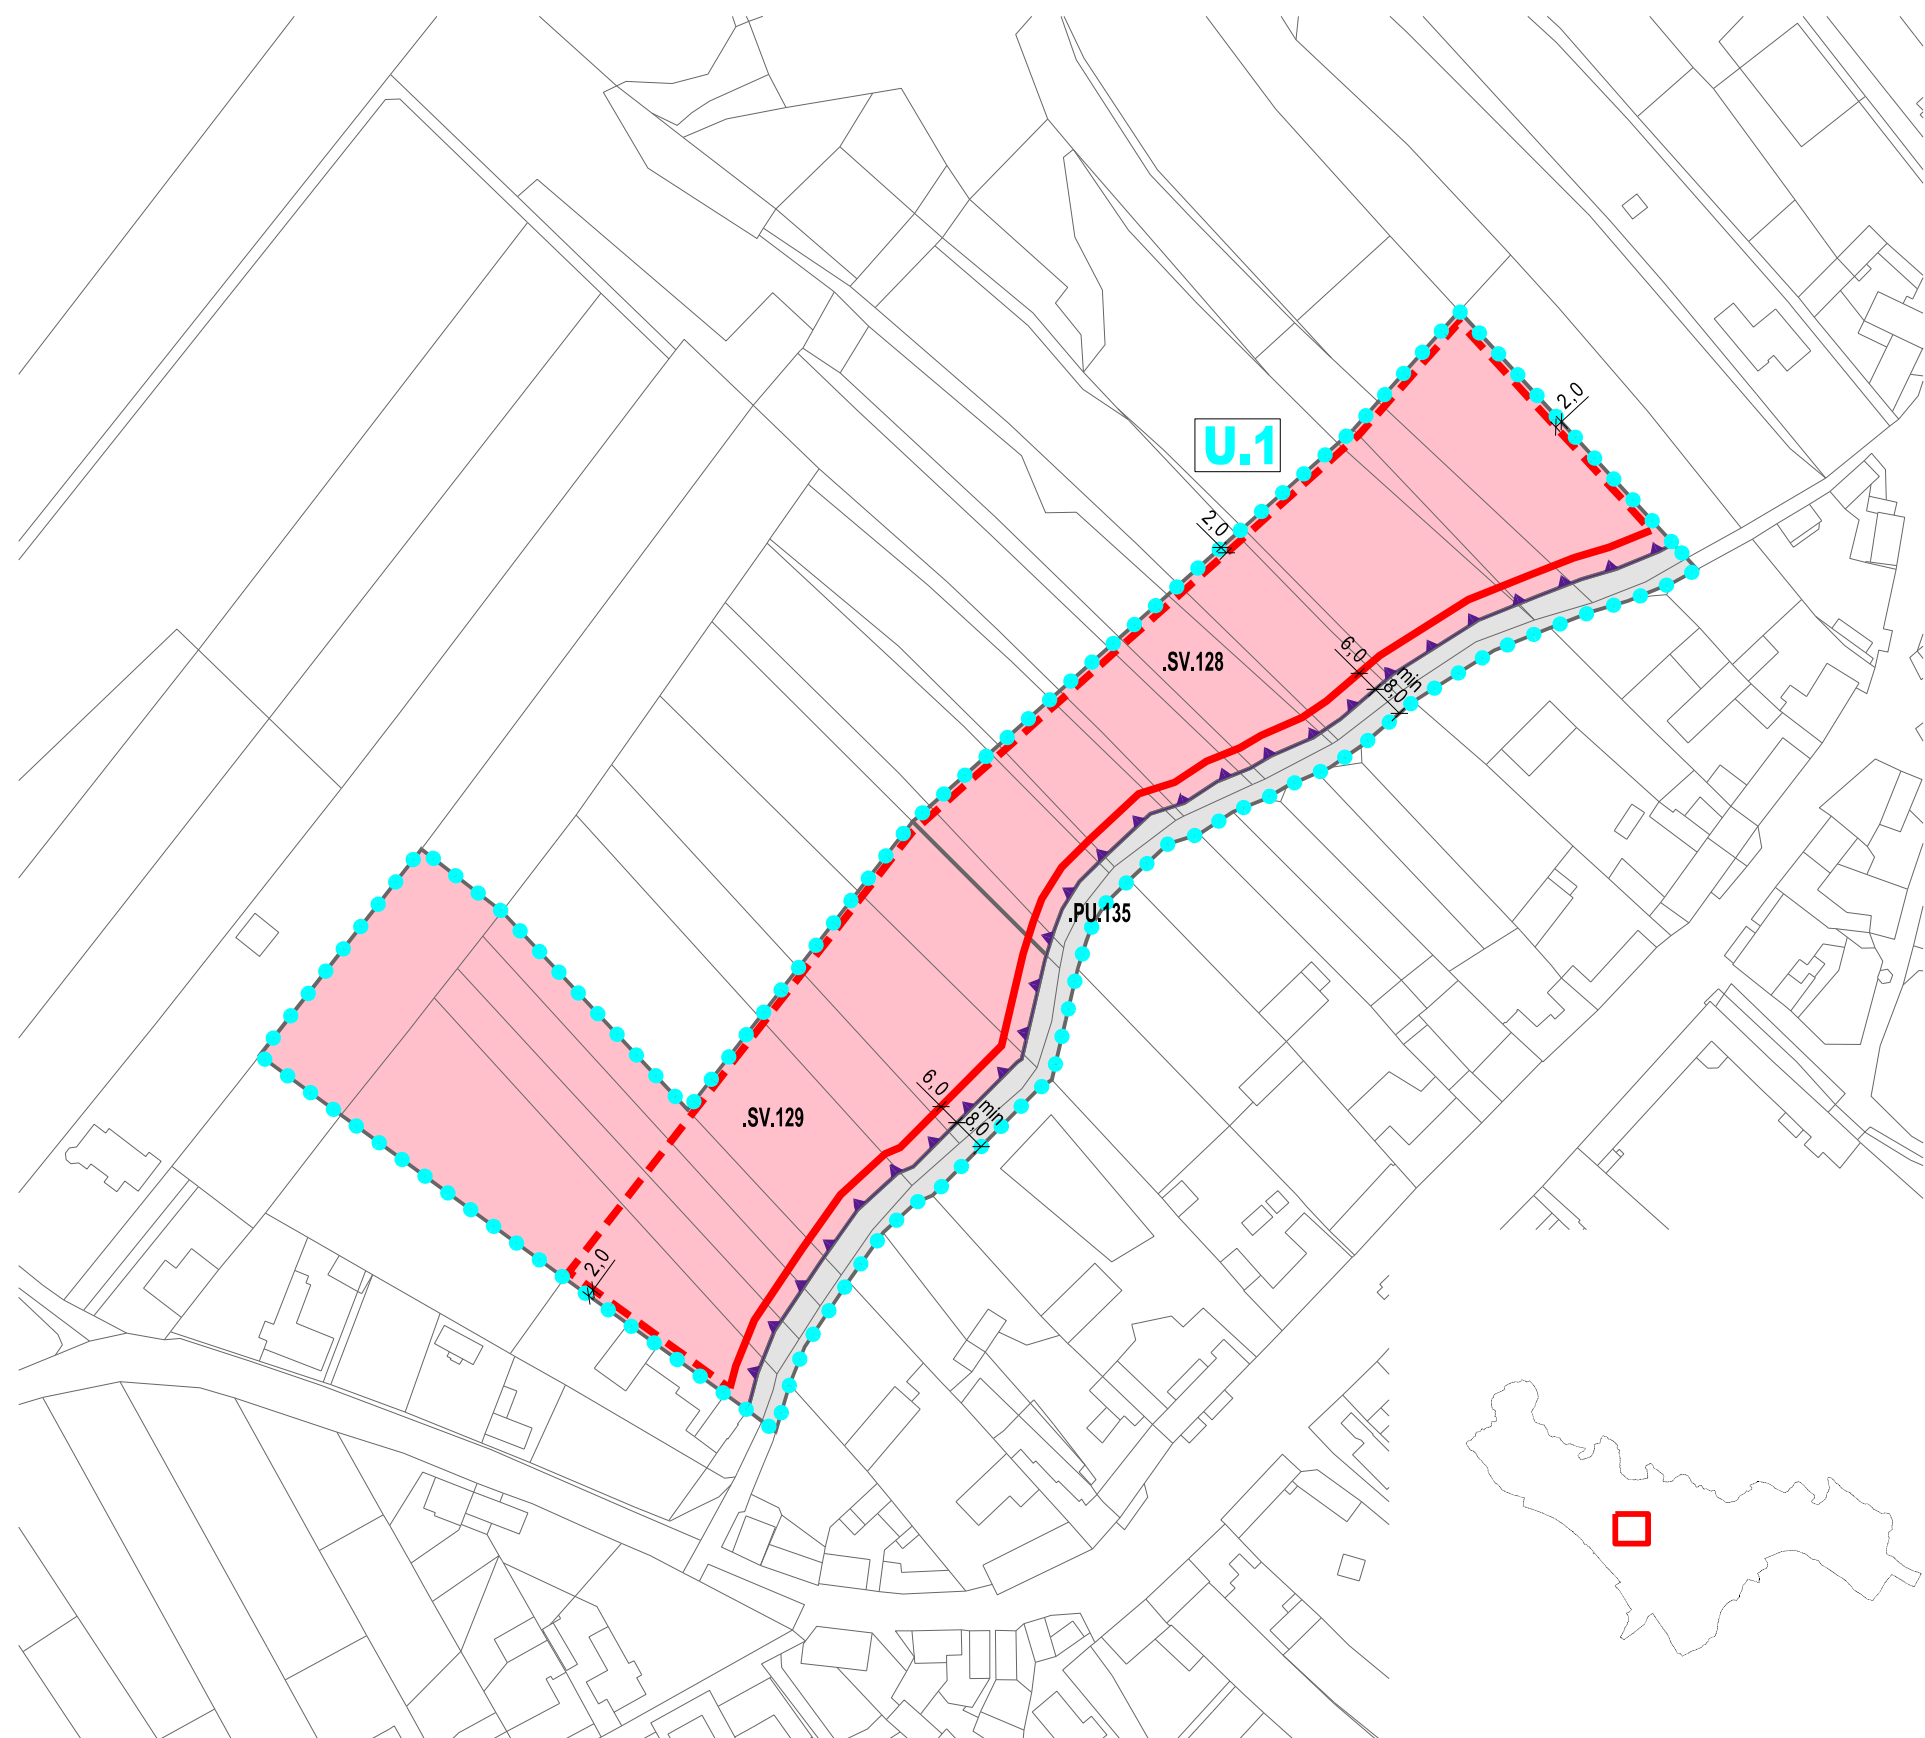

ÚZEMNÍ PLÁN



PRVKY REGULAČNÍHO PLÁNU	
	PLOCHA S PRVKY REGULAČNÍHO PLÁNU
	KÓD PLOCHY S PRVKY REGULAČNÍHO PLÁNU
	STAVEBNÍ ČARA
	STAVEBNÍ HRANICE
	KÓTA UDÁVAJÍCÍ VZDÁLENOST V METRECH
	OPLOCENÍ
PLOCHY S ROZDÍLNÝM ZPŮSOBEM VYUŽITÍ	
	PLOCHY SMÍŠENÉ OBYTNÉ (SV)
	PLOCHY VEŘEJNÝCH PROSTRANSTVÍ (PV)
	KÓD PLOCHY S ROZDÍLNÝM ZPŮSOBEM VYUŽITÍ
	HRANICE PLOCH S ROZDÍLNÝM ZPŮSOBEM VYUŽITÍ
PRVKY MAPOVÉHO DÍLA	
	POLOHOPIS – KATASTRÁLNÍ MAPA

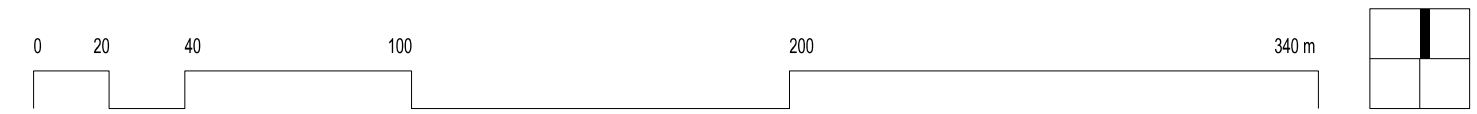

ZÁZNAM O ÚČINNOSTI			
Správní orgán, který územní plán vydal: Zastupitelstvo obce Javůrek		Datum nabytí účinnosti územního plánu:	
Pořizovatel: Obecní úřad Javůrek, Javůrek 11, 664 83 Domašov u Brna, prostřednictvím kvalifikované osoby ve smyslu § 24 odst. 3, písm. a) stavebního zákona			
Oprávněná osoba pořizovatele: Karel Jobánek, starosta obce Javůrek		Podpis:	
Zpracovatel: knesl kynčl architekti s.r.o., Šumavská 416/15, 602 00 Brno		Podpis:	
Garant projektu: doc. Ing. arch. Jakub Kynčl, Ph.D., ČKA 02672			
Projektční tým: doc. Ing. arch. Jakub Kynčl, Ph.D., Ing. arch. Jiří Knesl, Ing. arch. Bohuš Zoubek, Ing. arch. Jan Špírt, Ing. arch. Jaroslava Soukupová, Ing. arch. Jana Šimová			
Dopravní infrastruktura:	Ing. Kateřina Polesná (Ateliér DPK s.r.o.)	Zábor půdního fondu:	Ing. arch. Jiří Knesl
Technická infrastruktura – vodní hospodářství, zásobování plynem:	Ing. Vítězslav Vaněk	Krajina:	Ing. arch. Jiří Knesl
Technická infrastruktura – zásobování elektřinou:	Ing. Vlastimila Nepevná	ÚSES:	RNDr. Jiří Kocján (AGERIS s.r.o.)
Název akce: ÚZEMNÍ PLÁN JAVŮREK			Datum: 2023
Název výkresu: VÝKRES ČÁSTI ÚZEMNÍHO PLÁNU S PRVKY REGULAČNÍHO PLÁNU			Formát: 610 x 297 mm
			Číslo zakázky: 00787_80
			Měřítko: 1 : 2 000
			Číslo výkresu: I/04

knesl kynčl architekti s.r.o.
 Šumavská 416/15, 602 00 Brno
 tel.: +420 541 592 134
 www.knesl-kyncl.com