


ZÁKLADNÍ ČLENĚNÍ ÚZEMÍ

- ŘEŠENÉ ÚZEMÍ
- ZASTAVĚNÉ ÚZEMÍ K 1. 1. 2022
- ZASTAVĚNÉ ÚZEMÍ K 6. 6. 2024
- ZASTAVITELNÁ PLOCHA – NOVĚ VYMEZENÁ
- PLOCHA PŘESTAVBY – NOVĚ VYMEZENÁ
- PLOCHA ZMĚNY V KRAJINĚ – NOVĚ VYMEZENÁ
- PLOCHY A KORIDORY PODMÍNĚNĚ ZPRACOVÁNÍM ÚZEMNÍ STUDIE – NOVĚ VYMEZENÉ

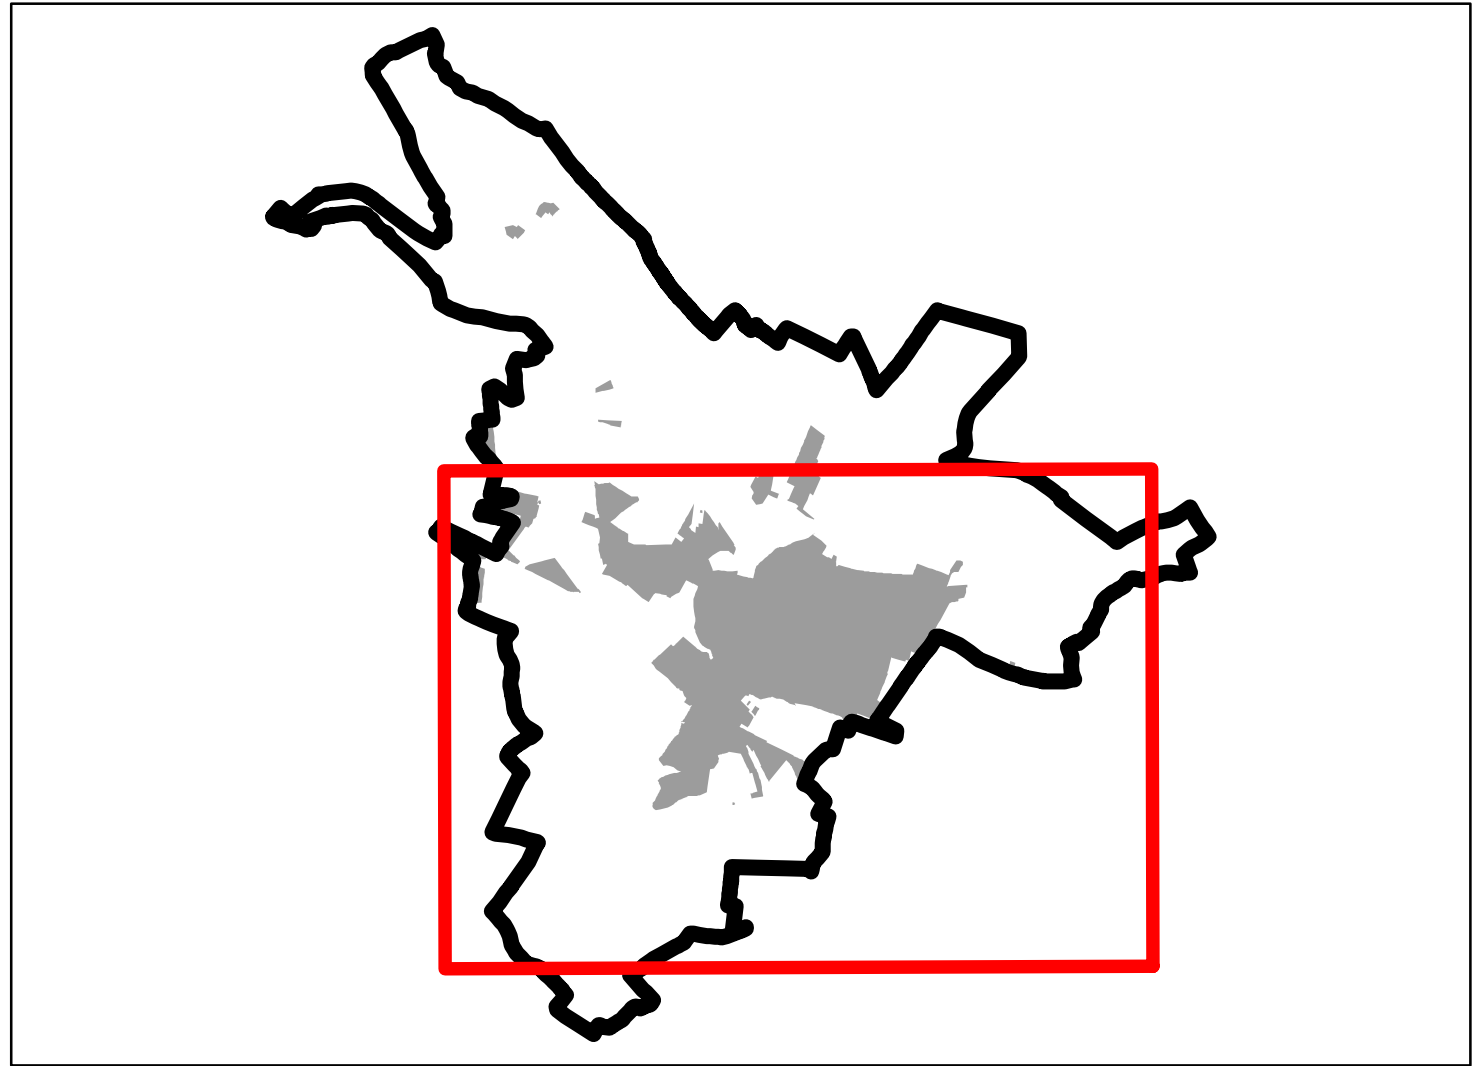

ZMĚNA Č. 2 ÚZEMNÍHO PLÁNU ROSICE	
ODŮVODNĚNÍ – GRAFICKÁ ČÁST	
OPATŘENÍ OBEČNÉ POVAHY – 2025	
Objednatel:	Město Rosice
Pořizovatel:	Městský úřad Rosice, odbor stavební úřad
Zhotovitel:	Institút regionálních informací, s.r.o.
Hlavní projektant:	Ing. arch. Michal Hadlač
Číslo autorizace:	03 497
Projektční tým:	Mgr. Jakub Kura Mgr. Radmila Hadlačová
<small>Otisk autorizačního razítka</small>	
VĚCNÝ OBSAH ZMĚNY VE VÝKRESU ZÁKLADNÍHO ČLENĚNÍ ÚZEMÍ	
	1 : 5 000 B4