

„GRAND PRIX MOTO GP., 2025 DOPRAVNÍ OPATŘENÍ

18. - 20. července 2025

MASARYKŮV OKRUH



DOPRAVNÍ ZNAČENÍ

www.signex.cz



Rozpis uzavírek a omezení:

Úplná závírka silnice III/6021: od III/3842 v úseku 1,3 km ve směru k II/602

Úplná závírka silnice III/3842: mezi obcí Ostrovačice (ul. Na Šípu) a Žebětín (od ul. Drdy) v úseku 4,5 km

Omezení jízdního pruhu II/602 od konce obce Popůvky (ul. Vintrovna) v úseku 1,7 km směr Kývalka (stání BUS DPMB)

Omezení místních komunikací v MČ Žebětín (zamezení parkování v MČ)

Omezení místních komunikací v Ostrovačicích (zamezení parkování v obci)

Omezení jízdního pruhu Brno, ul. Kamenice mezi ul. Netroufalky a vjezdem do FN (stání BUS DPMB)

Omezení jízdního pruhu od D1 v ul. Bítešská (bezpečný příjezd na MOTO GP od D1)

Omezení pravých jízdních pruhů a odstavných pruhů Stará dálnice, sil. III/3844, MČ Žebětín a MČ Bystrc (parkování vozidel)

Omezení pravých jízdních pruhů a odstavných pruhů sil. I/23 od Kývalky směr Rosice po odbočení na Ivančice (parkování vozidel)

SEZNAM PŘÍLOH :

Příloha 0-	Seznam příloh
Příloha 1-	Celkový přehled příloh
Příloha 1a-	Přehled uzavírek
Příloha 2a-	Kývalka ,opatření na rampách - varianta NÁJEZD
Příloha 2b-	Kývalka, opatření na rampách - varianta ROZJEZD
Příloha 3a -	Velké „T,, II/602 - III/6021- varianta NÁJEZD
Příloha 3b -	Velké „T,, II/602 - III/6021- varianta ROZJEZD
Příloha 4 -	Parkoviště VN III/6021-varianta NÁJEZD i ROZJEZD
Příloha 5 -	Spojovací komunikace III/6021 u hl. Tribuny
Příloha 6 -	Malé „T,, III/6021 - III/3842
Příloha 7 -	Vjezd do areálu III/3842
Příloha 8 -	Žebětínvyklizení v obci B28
Příloha 9 -	Ostrovačice...vyklizení v obci B28
Příloha 10 -	P BUS DPMB II/602 + P BUS ul. Kamenice, Brno
Příloha 11a-	CAMP TRANSIT NÁJEZD
Příloha 11b-	CAMP TRANSIT ROZJEZD
Příloha 12 -	Kývalka - zjednosměrnění
Příloha 13 -	VESELKA - objíždá trasa
Příloha 14 -	Ostrovačice - Říčany- V.Knínice ... ROZJEZD (Neděle) Opatření Policie ČR
Příloha 15 -	Malé „T,, - III/6021 navádění kamiónů na GP
Příloha 16 -	Bítešská I/23 - navádění vozidel z D1
Příloha 17 -	Trasa vedení dopravy v úseku Jihlavská - Kohoutovice - II/602 nebo Stará dálnice
Příloha 18 -	Trasa vedení dopravy v úseku Domašov - Kývalka
Příloha 19 a.	Parkování na „Staré dálnici,,.....Uzavírka levého jízdního pruhu „staré dálnice,,
Příloha 19 b.	Parkování na „Staré dálnici,,.....Uzavírka levého jízdního pruhu „staré dálnice,,
Příloha 19 c.	Parkování na „Staré dálnici,,.....Uzavírka levého jízdního pruhu „staré dálnice,,

Příloha M01-.....Parkování na I/23Za mokra,.....úprava jízdních pruhů na I/23 pro parkování po stranách

Příloha M02-.....Parkování na I/23 směr RosiceZa mokra,.....úprava jízdních pruhů na I/23 pro parkování po stranách, mezi odbočkou Ostrovačice a Ivančice

Dopravní opatření




ÚPLNÉ UZAVÍRKY : III/6021 Spojovací komunikace
III/3842 Ostrovačice - Žebětín

Částečné uzavírky - III/3844 Kohoutovická - Bystrc (stará dálnice)
- za mokra : I/23 Kývalka-Rosice

Seznam příloh
 GRAND PRIX- PŘÍLOHA :


PŘÍLOHA 0

CELKOVÝ PŘEHLED PŘÍLOH-KLAD LISTŮ

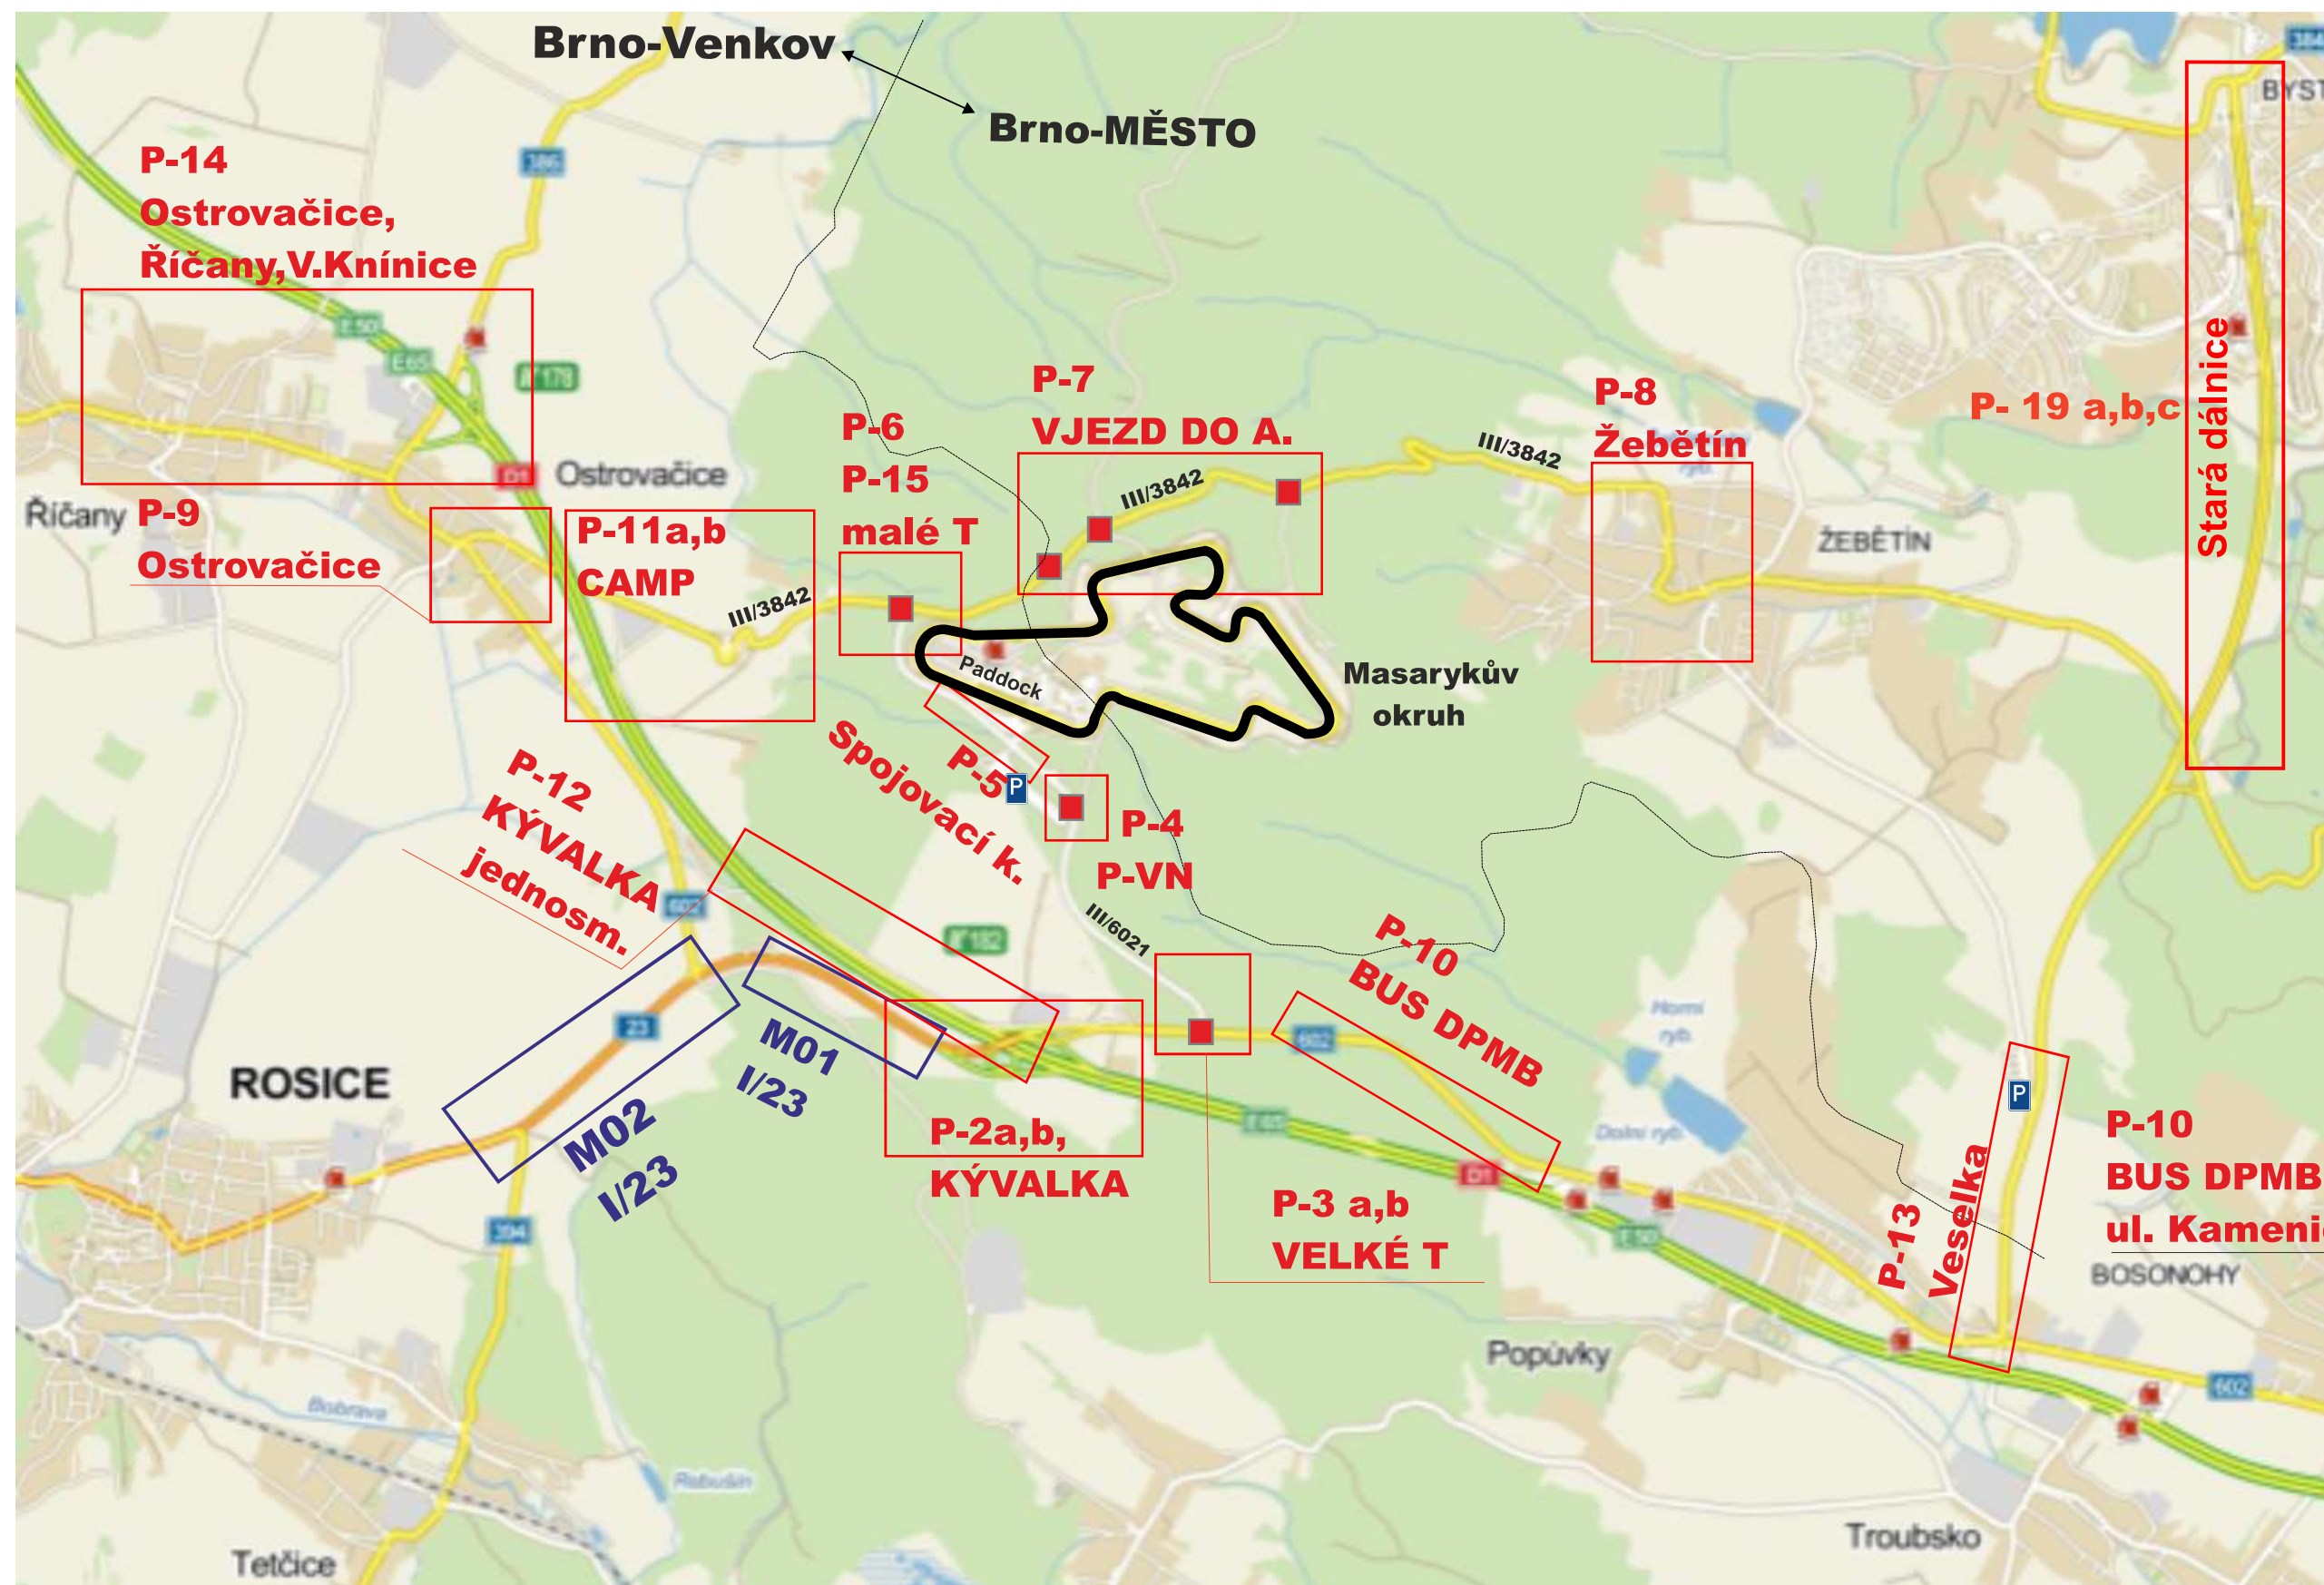

číslo přílohy... 9

P-9

 

- + PŘÍLOHA 16 BÍTEŠSKÁ
- + PŘÍLOHA 17 trasa Jihlavská - Kohoutovice
- + PŘÍLOHA 18 trasa Domašov - Kývalka
- + PŘÍLOHA 19 P-BUS ul. Veletržní

Dopravní opatření



Celkový přehled příloh
GRAND PRIX- PŘÍLOHA :

PŘÍLOHA 1

SCHÉMA UZAVÍREK, OMEZENÍ A OBJÍZDNÝCH TRAS



Dopravní opatření



Schéma uzavírek
GRAND PRIX- PŘÍLOHA :

PŘÍLOHA 1a

stanovuje Brno-venkov
Mú Šlapanice OD


**DZ ZELENĚ ZNÁZORNĚNÉ
BUDOU PŘIPRAVENY NA POKYN
PČR K OSAZENÍ - PARKOVÁNÍ NA I/23**

KÝVALKA

Ranní nájezd

Modrý popis DZ:

B1 a Z2 připravit pro možné užití
i během ranního nájezdu (upravit
směrování P)

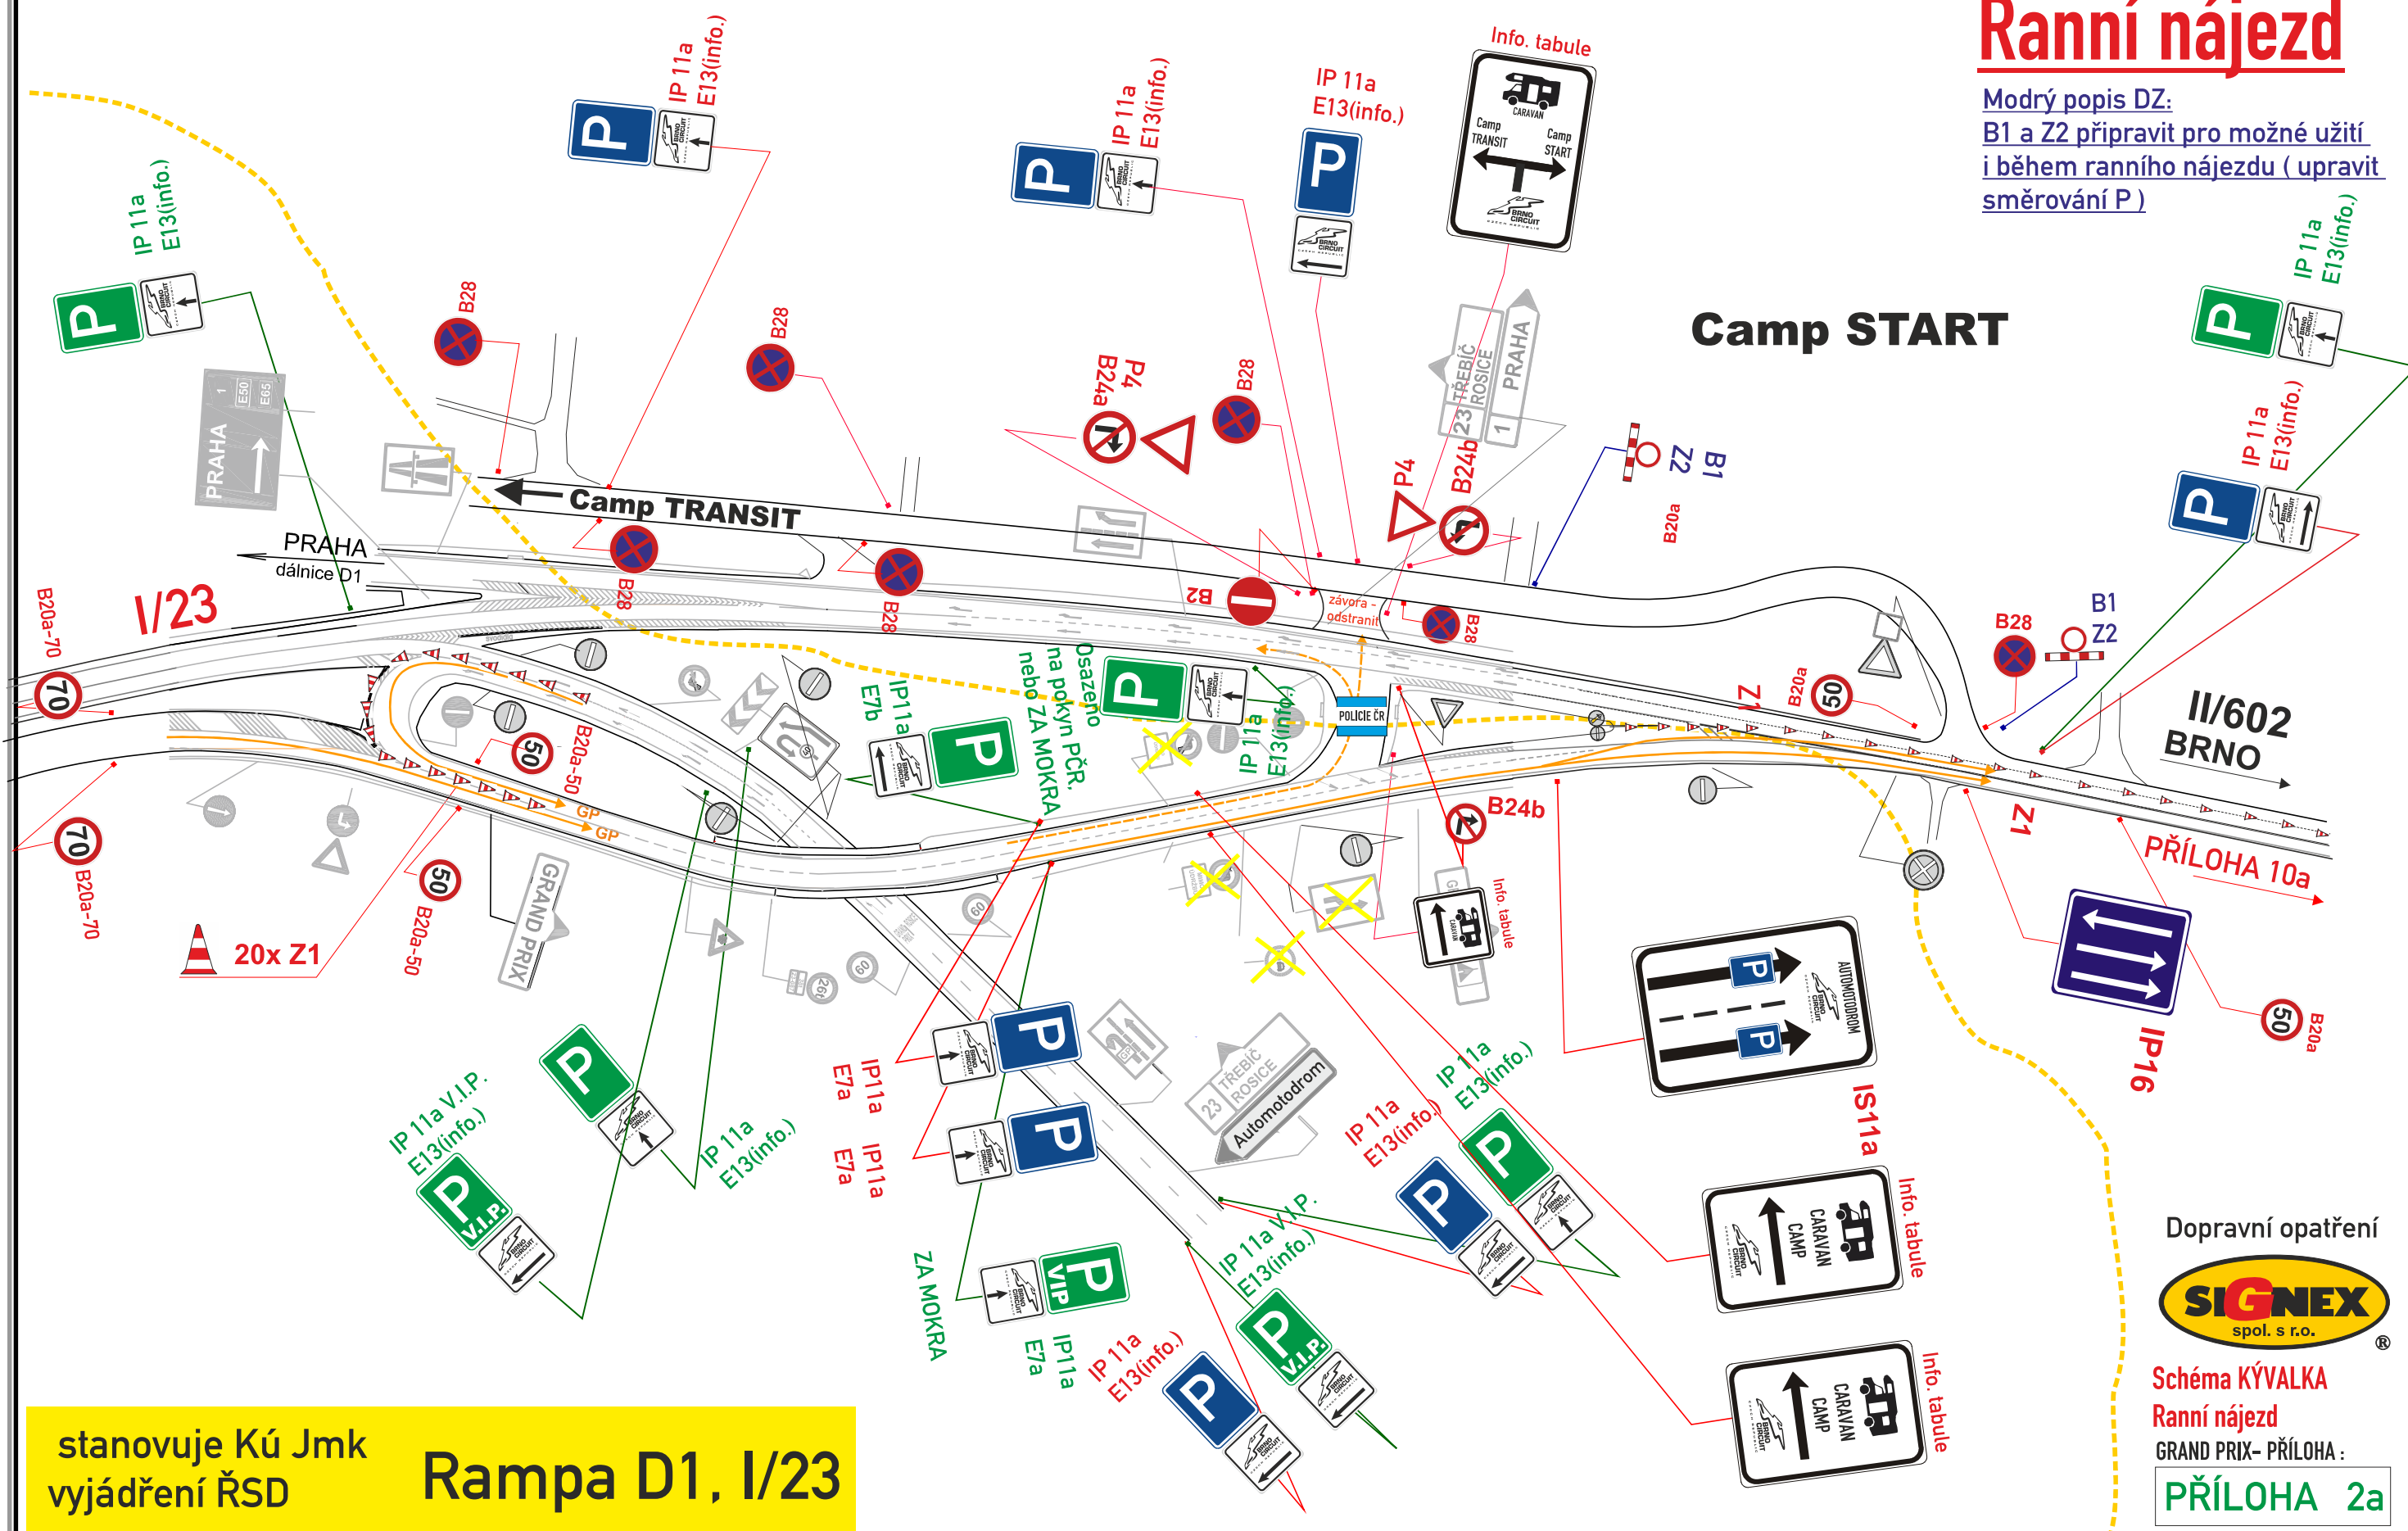

stanovuje Kú Jmk
vyjádření ŘSD

Rampa D1, I/23

Dopravní opatření



Schéma KÝVALKA

Ranní nájezd


GRAND PRIX- PŘÍLOHA :

PŘÍLOHA 2a


PŘÍLOHA 12- KÝVALKA „jednosměrka,,

stanovuje Brno-venkov
Mú Šlapanice OD

KÝVALKA Odpolední rozjezd

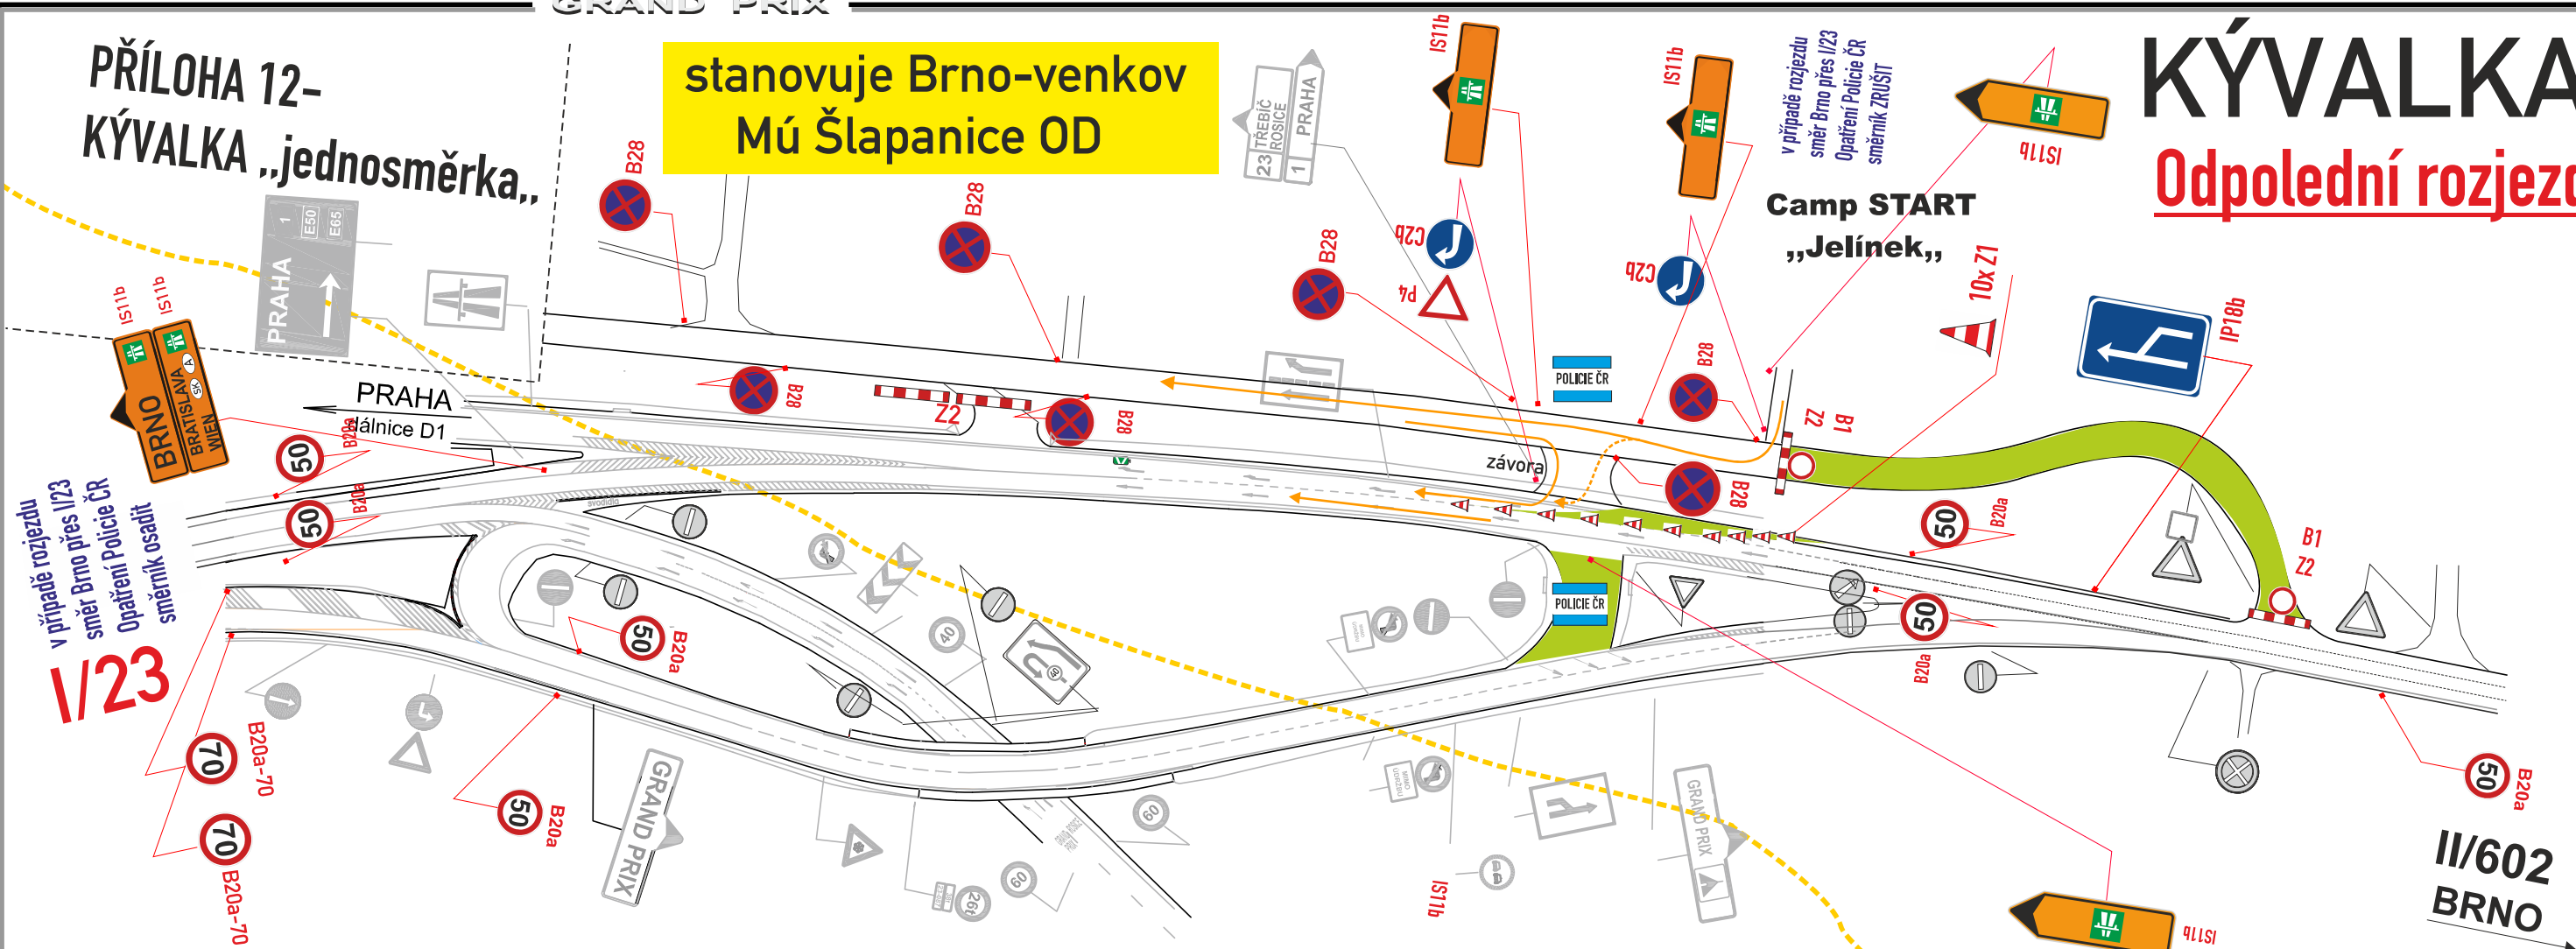

Dopravní opatření – pro POLICII ČR
pro případ nutného odklonu vozidel směr BRNO při
odpoledním rozjezdu vozidel z GP
silnice I/23

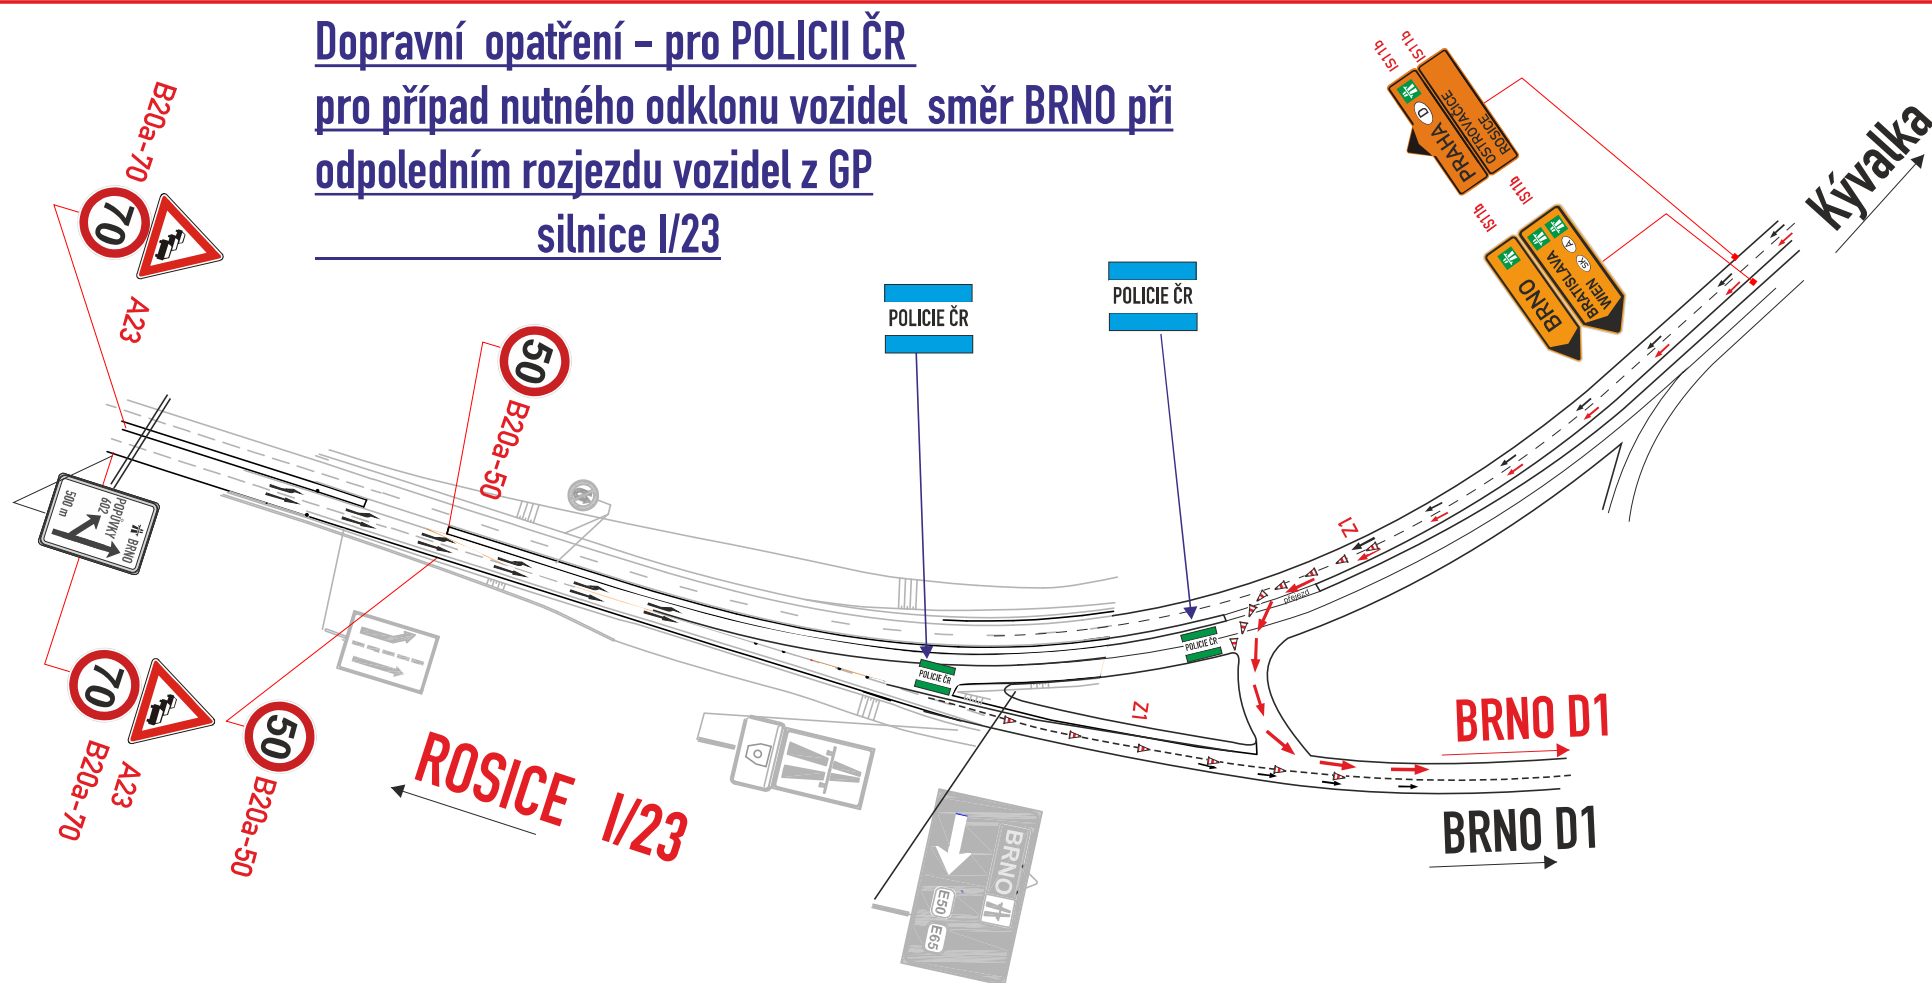

stanovuje Kú Jmk
vyjádření ŘSD
Rampa D1, I/23

Dopravní opatření



Schéma KÝVALKA
Odpolední rozjezd

GRAND PRIX- PŘÍLOHA :

PŘÍLOHA 2b

III/6021

VELKÉ „T„

II/602 - III/6021

Ranní nájezd

silnice III/6021 mezi
velkým „T„ a „P-VN„



III/6021

IP 16

61 d

IP 16

II/602

III/602

Brno - Popůvky

**stanovuje Brno-venkov
Mú Šlapanice OD**

Dopravní opatření

Schéma „VELKÉ „T,, III/6021-II/602

Nájezd vozidel

GRAND PRIX- PŘÍLOHA :


PŘÍLOHA 3a

VELKÉ „T., II/602 - III/6021 odpolední rozjezd

odpolední rozjezd

silnice III/6021 mezi
velkým „T., a „P-VN.,

OSAZENO NA
POKYN POLICIE ČR
(V případě zatížení Veselky
odklon na D1)

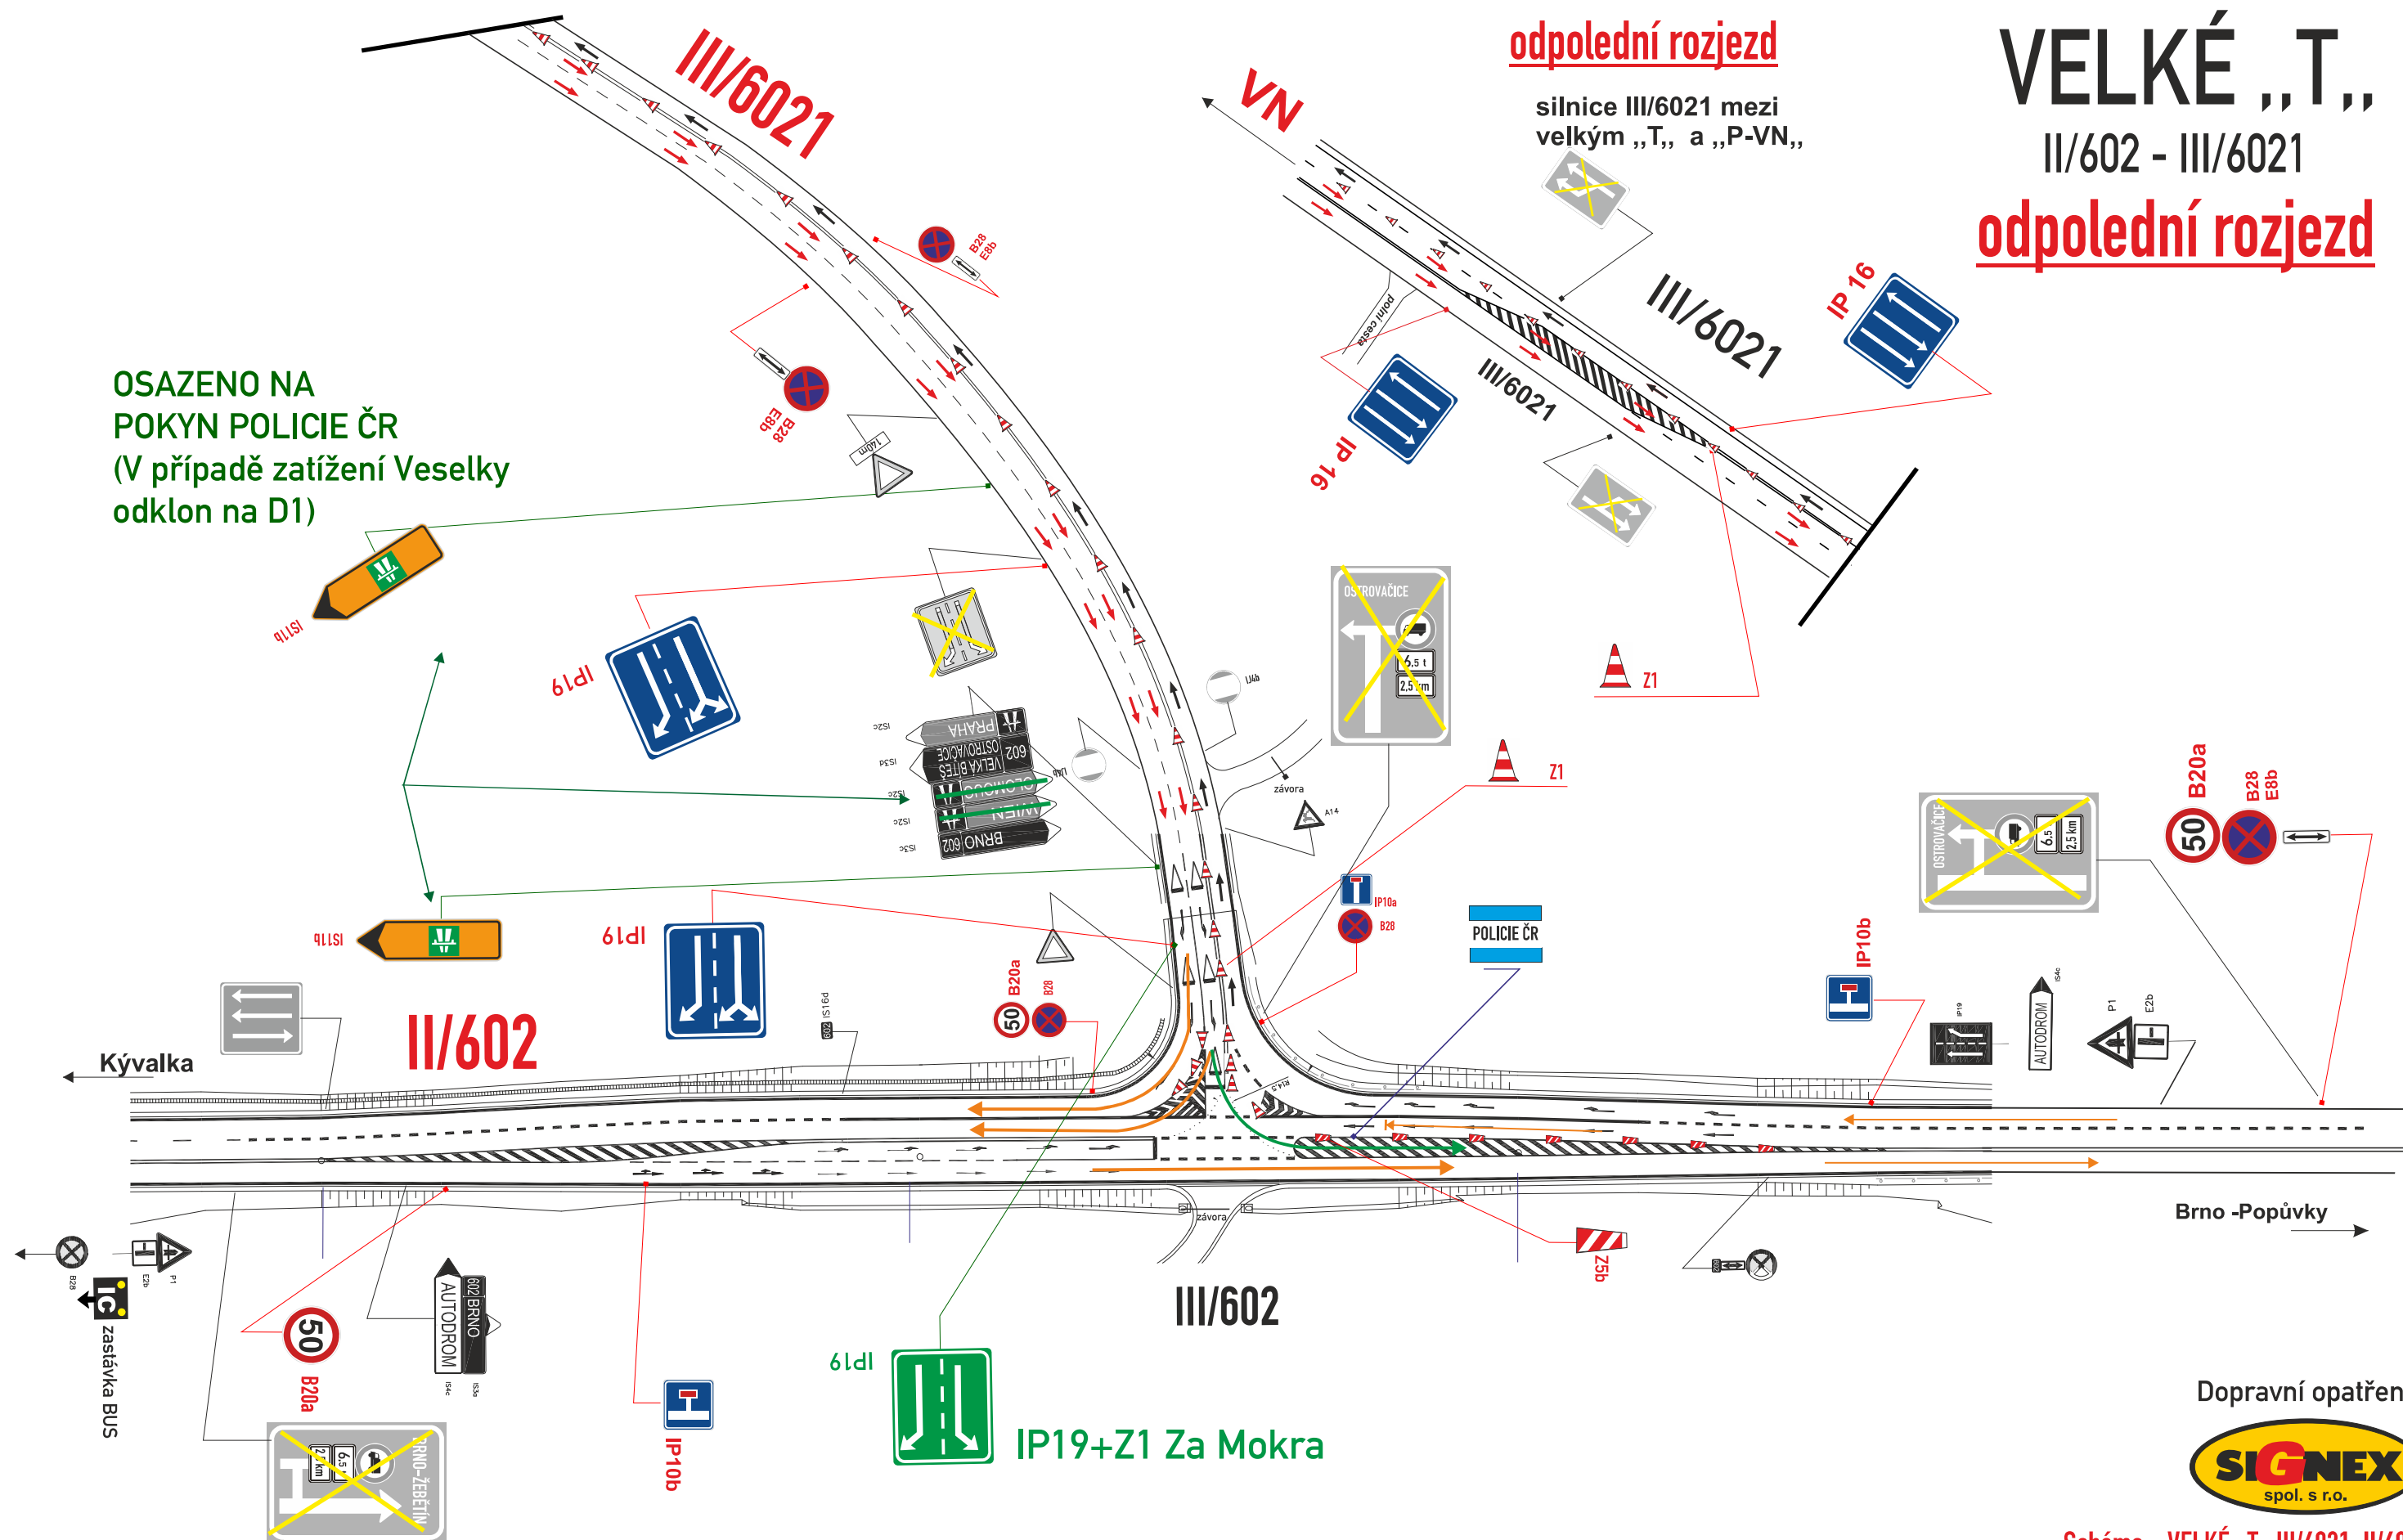

stanovuje Brno-venkov
Mú Šlapanice OD

**DZ ZELEŇ ZNÁZORNĚNÉ
BUDOU PŘIPRAVENY NA POKYN
PČR K OSAZENÍ - ZA MOKRA**

Dopravní opatření

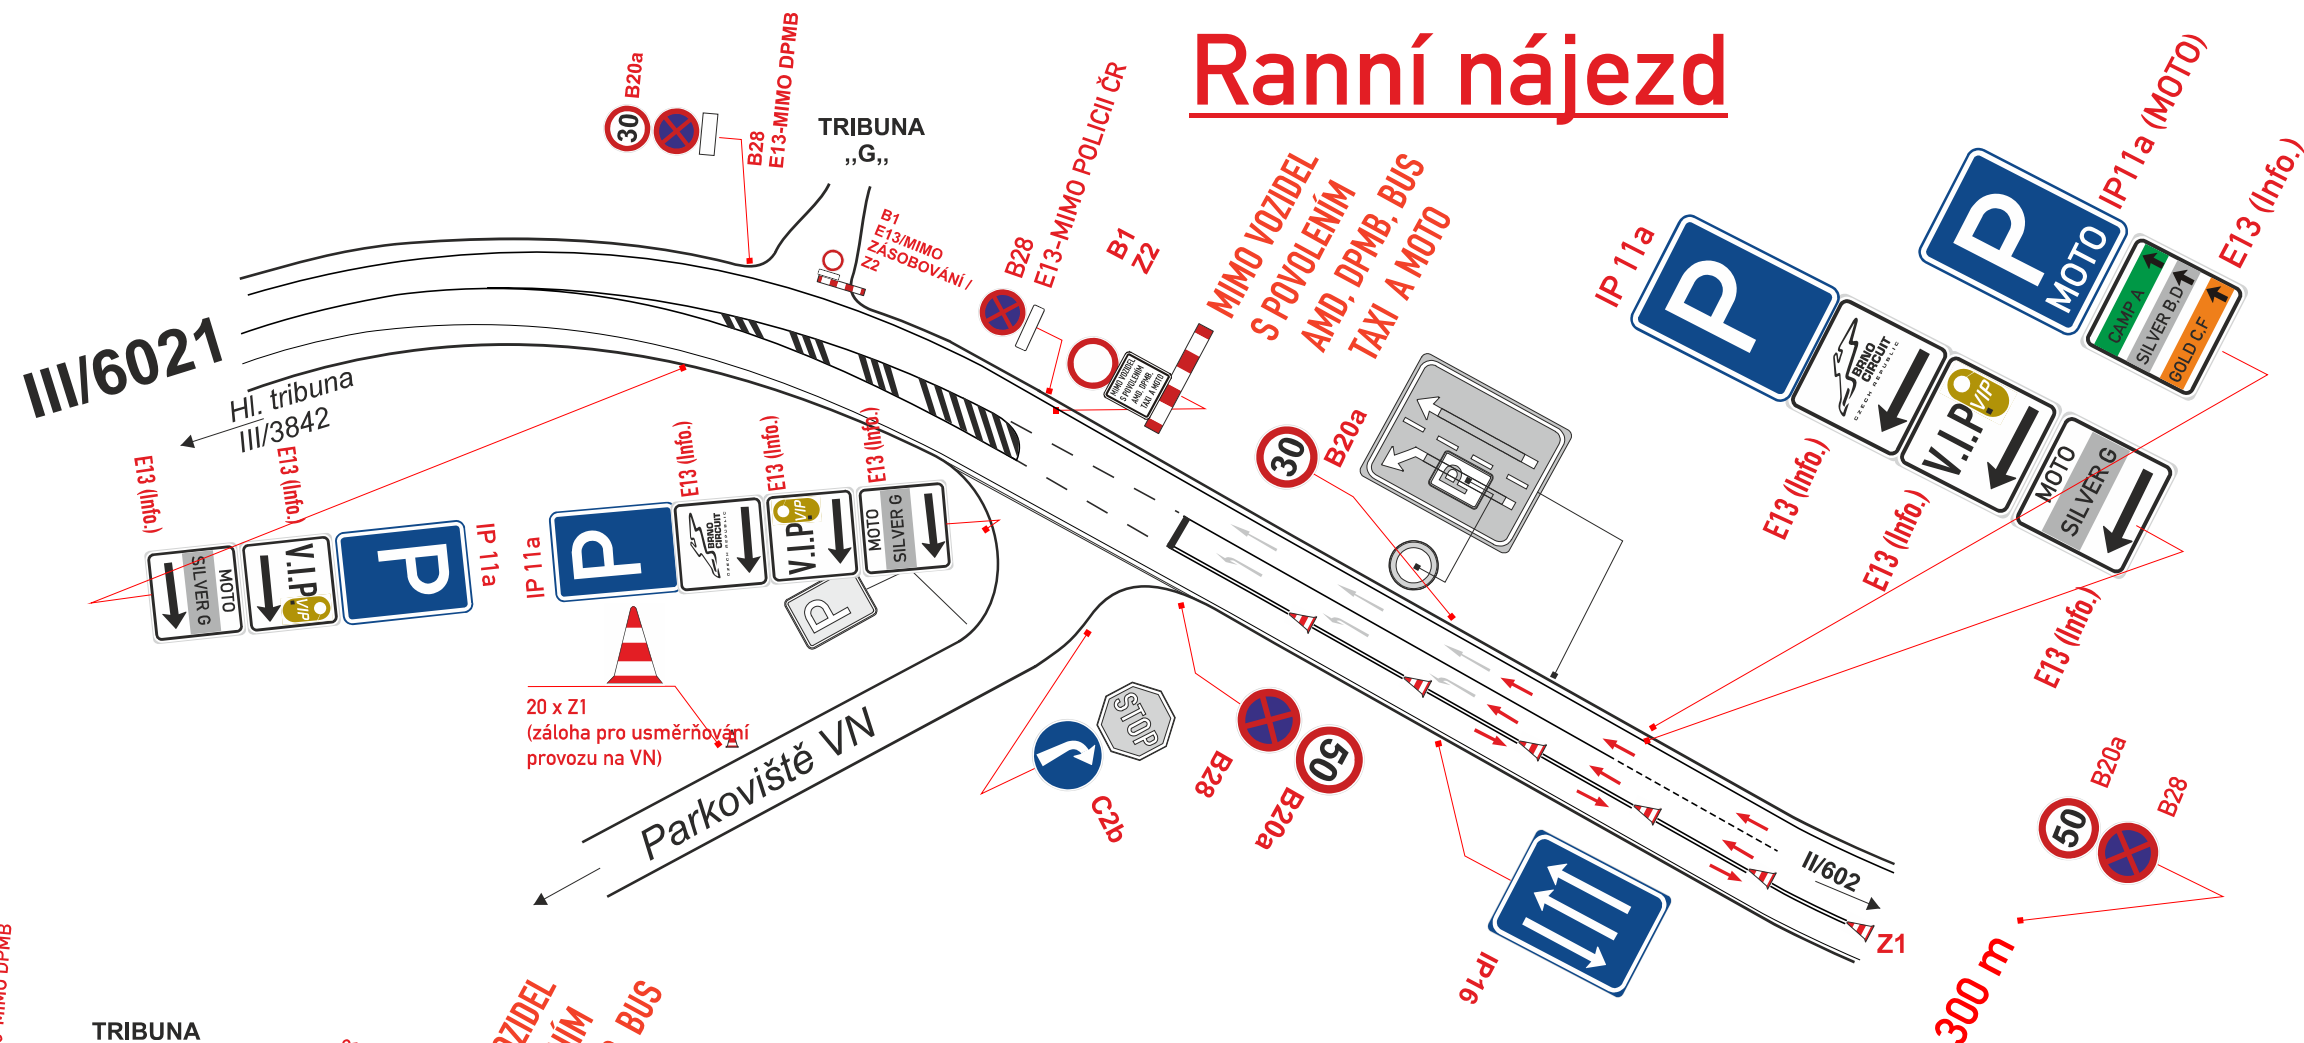


Schéma „VELKÉ „T., III/6021-II/602
Rozjezd vozidel


GRAND PRIX- PŘÍLOHA :

PŘÍLOHA 3b

Ranní nájezd



Odpolední rozjezd

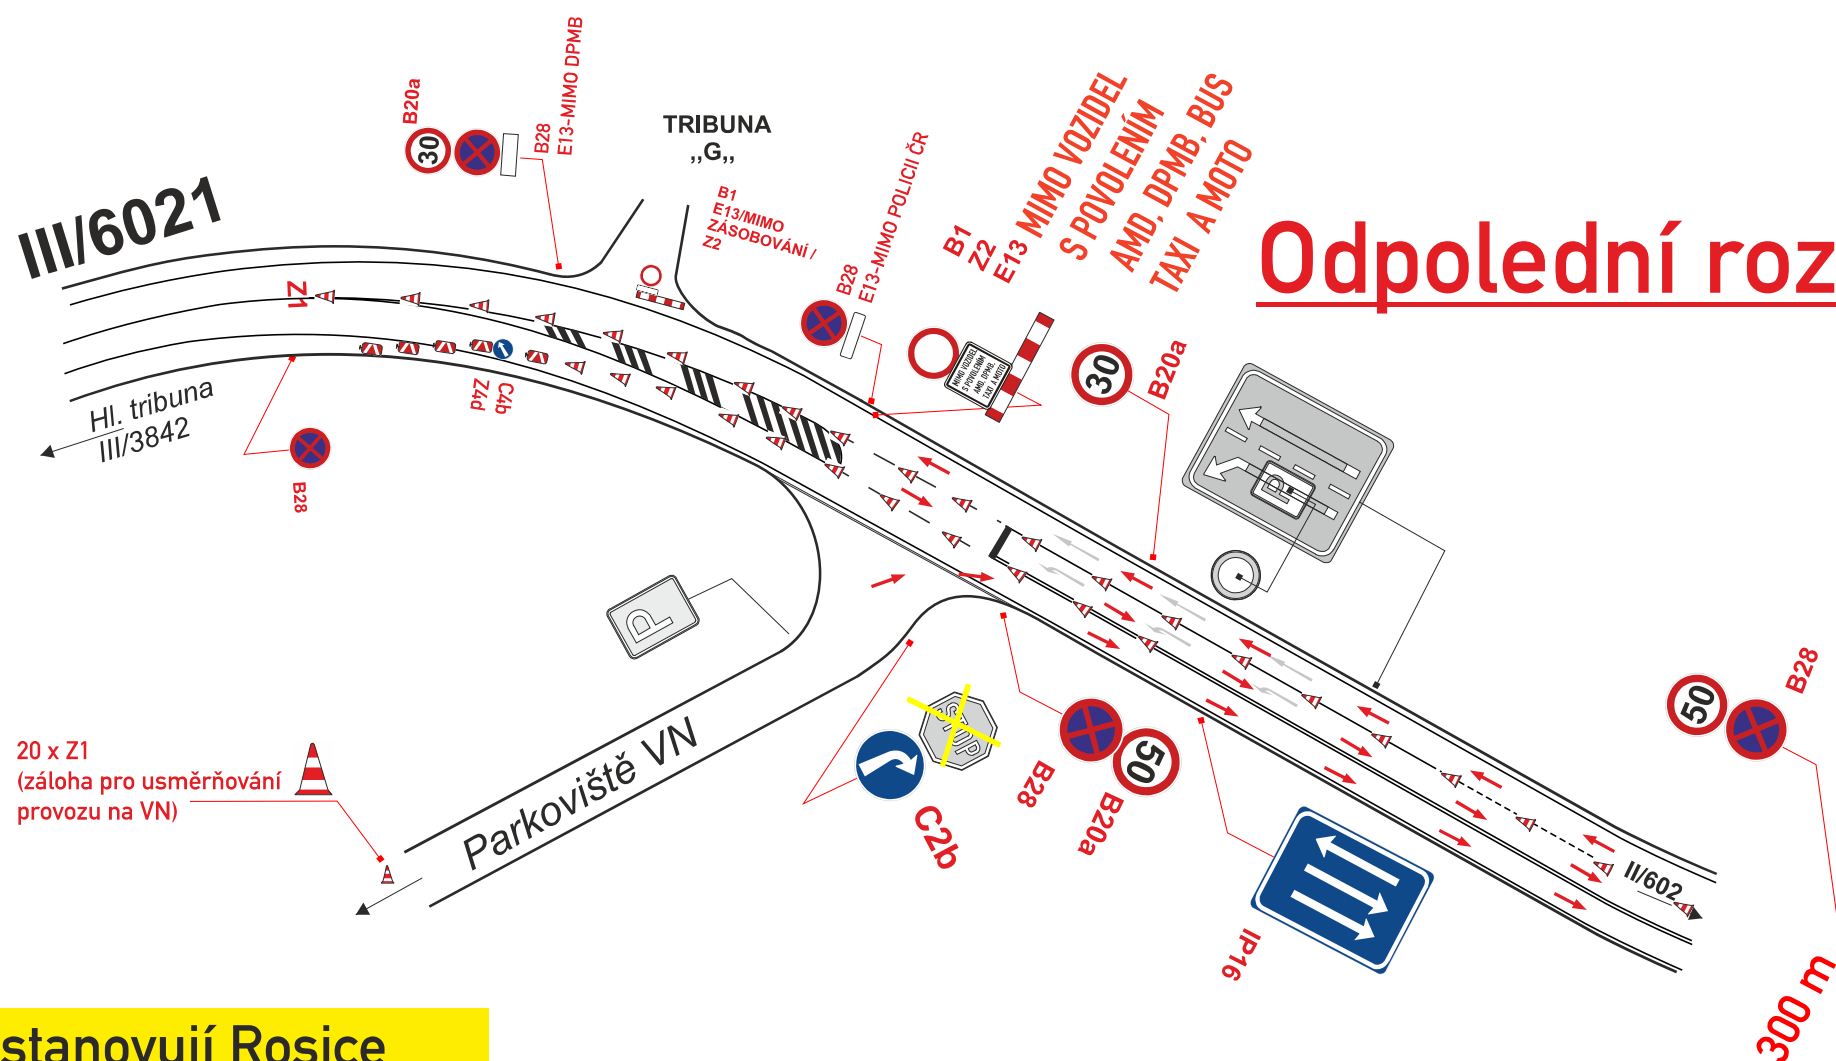

Parkoviště „VN,, III/6021

Ranní nájezd Odpolední rozjezd

Dopravní opatření

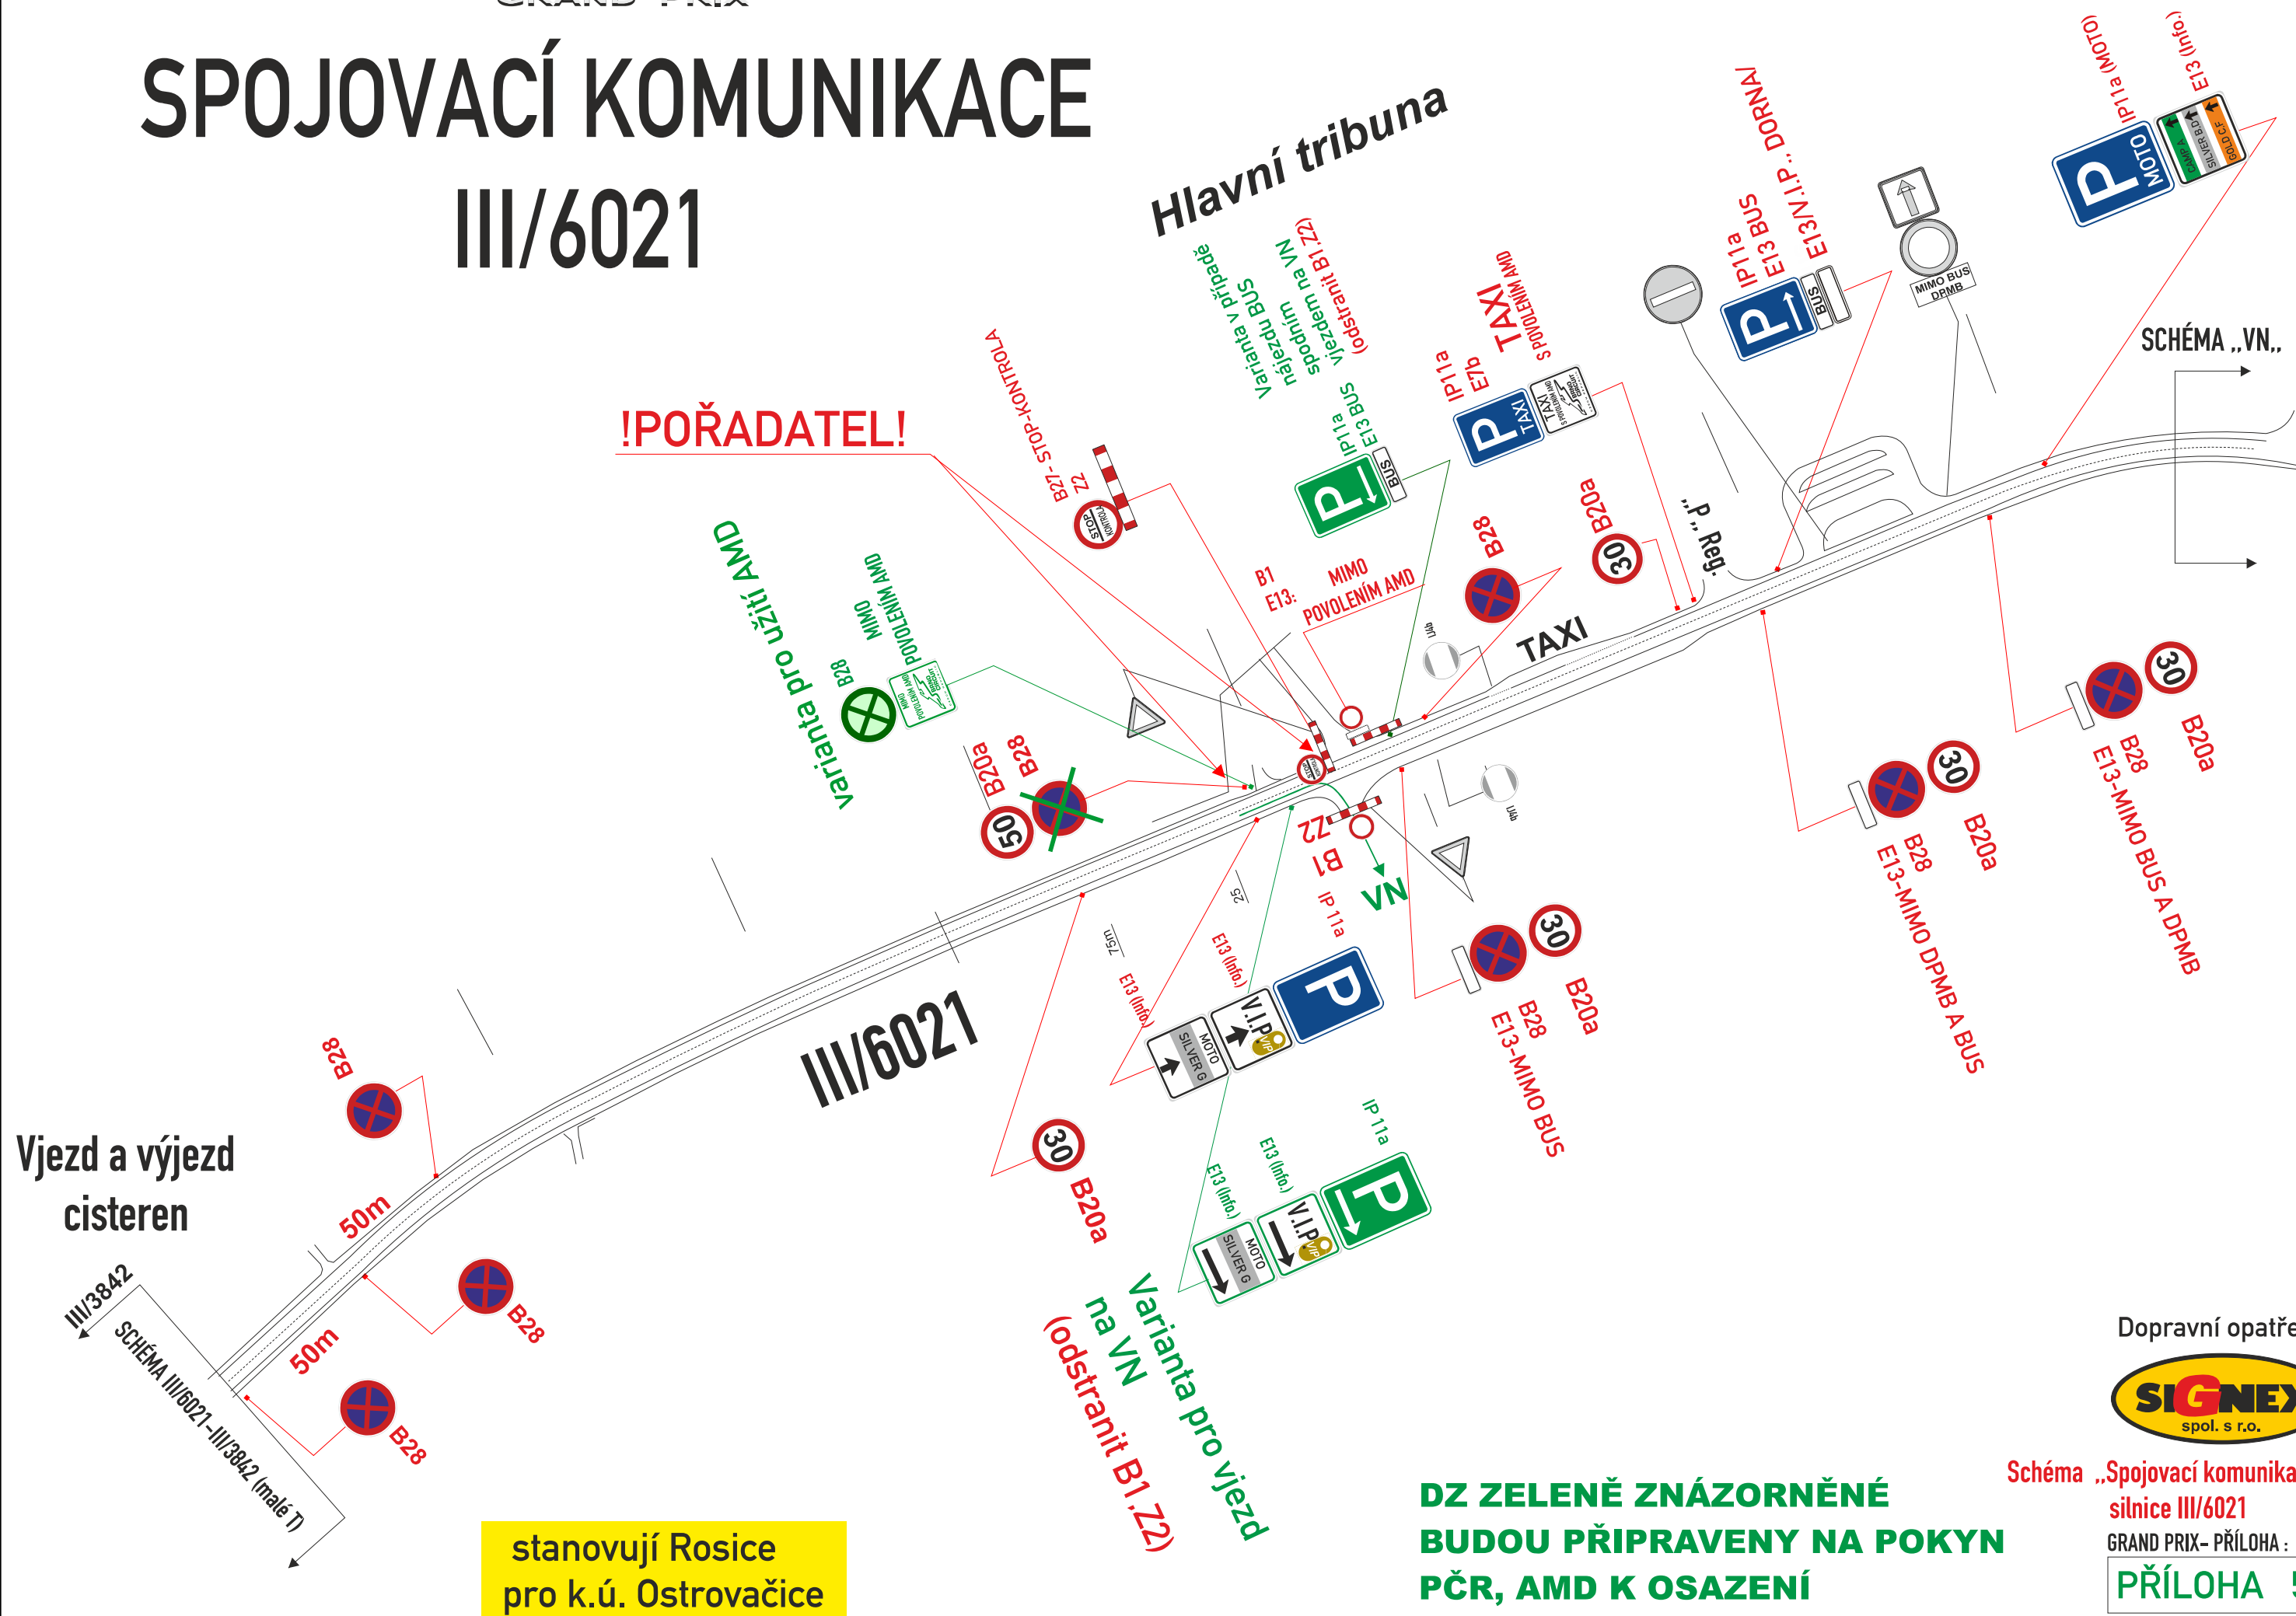


Schéma „Parkoviště VN,,
Ranní nájezd - odpolední rozjezd

GRAND PRIX- PŘÍLOHA :

PŘÍLOHA 4

stanovují Rosice
pro k.ú. Ostrovačice



DZ ZELENĚ ZNÁZORNĚNÉ BUDOU PŘIPRAVENY NA POKYN PČR, AMD K OSAZENÍ


Dopravní opatření



Schéma „Spojovací komunikace,, silnice III/6021

GRAND PRIX- PŘÍLOHA :

PŘÍLOHA 5

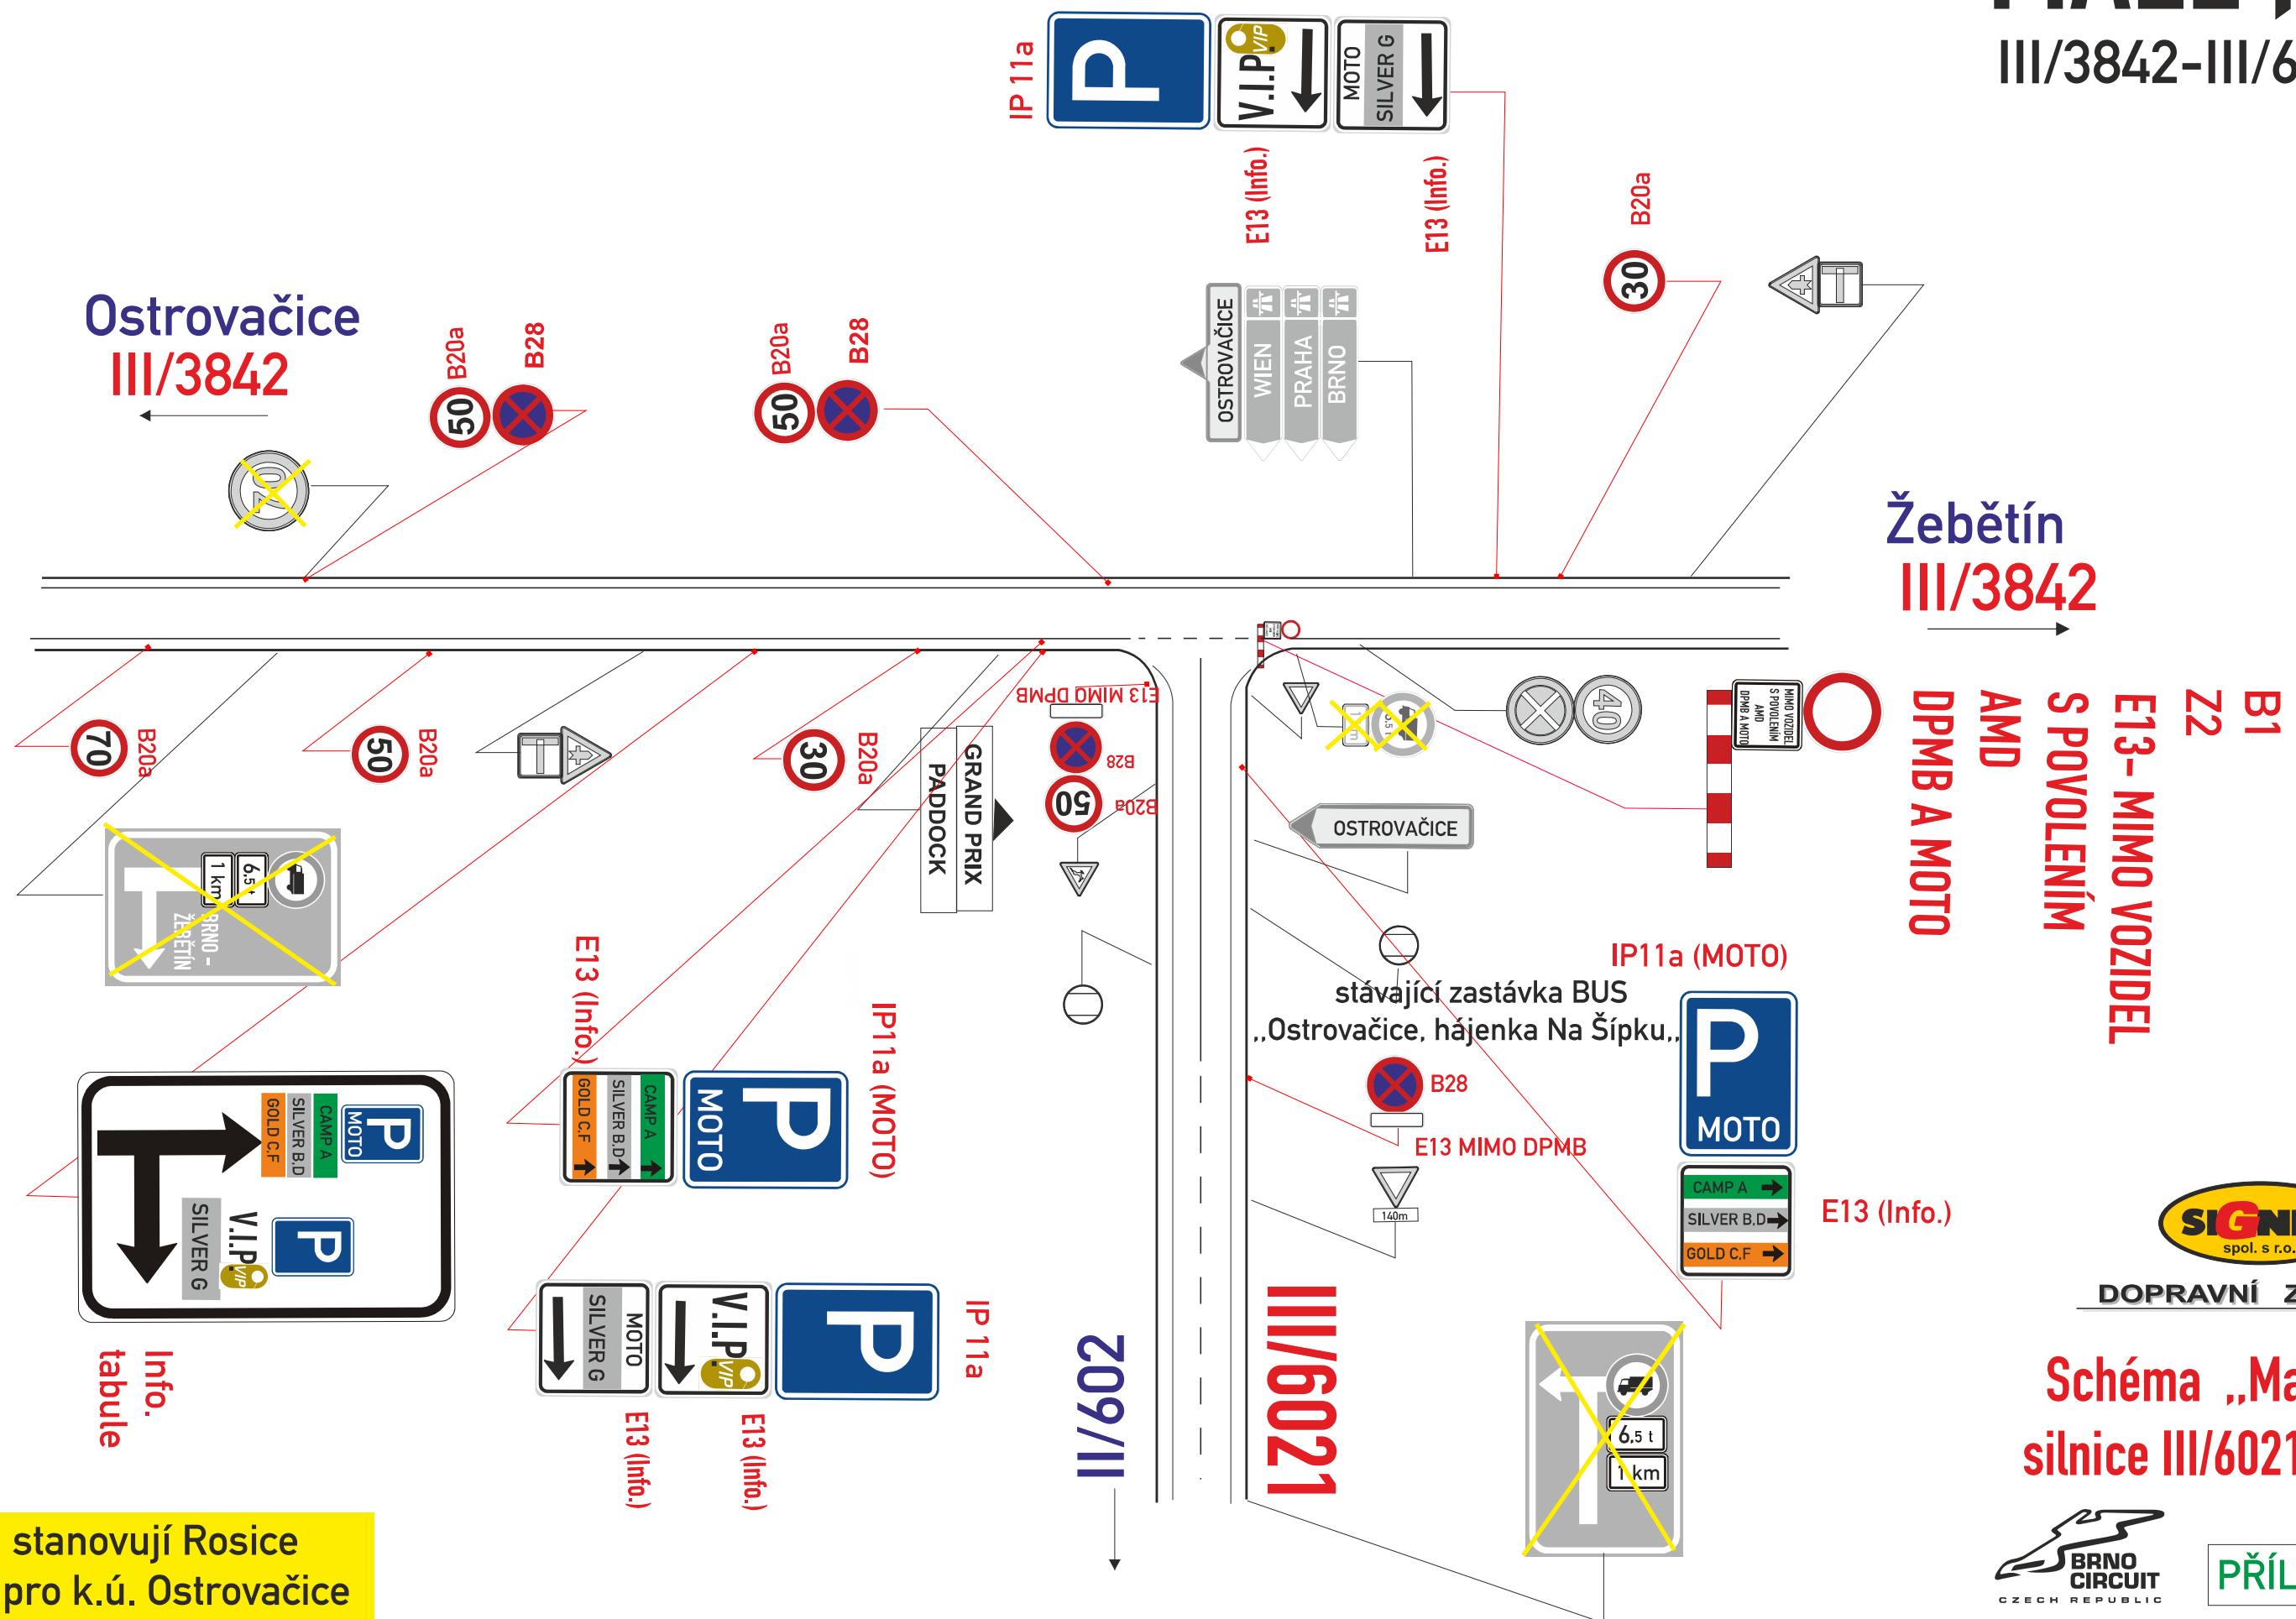

**stanovují Rosice
pro k.ú. Ostrovačice**

Schéma „Malé „T,,, silnice III/6021–III/3842



PŘÍLOHA 6

Ostrovačice
III/3842



VJEZD DO AREÁLU

stanovuje Brno-město MMB

Dopravní opatření



Schéma „VJEZD DO AREÁLU“,
silnice III/3842 - vjezd

GRAND PRIX- PŘÍLOHA :

PŘÍLOHA 7

DETAIL 4. ŽEBETÍN


Dopravní opatření



Schéma „ŽEBETÍN – BUS“,
silnice III/3842 – vjezd

GRAND PRIX – PŘÍLOHA :

PŘÍLOHA 8

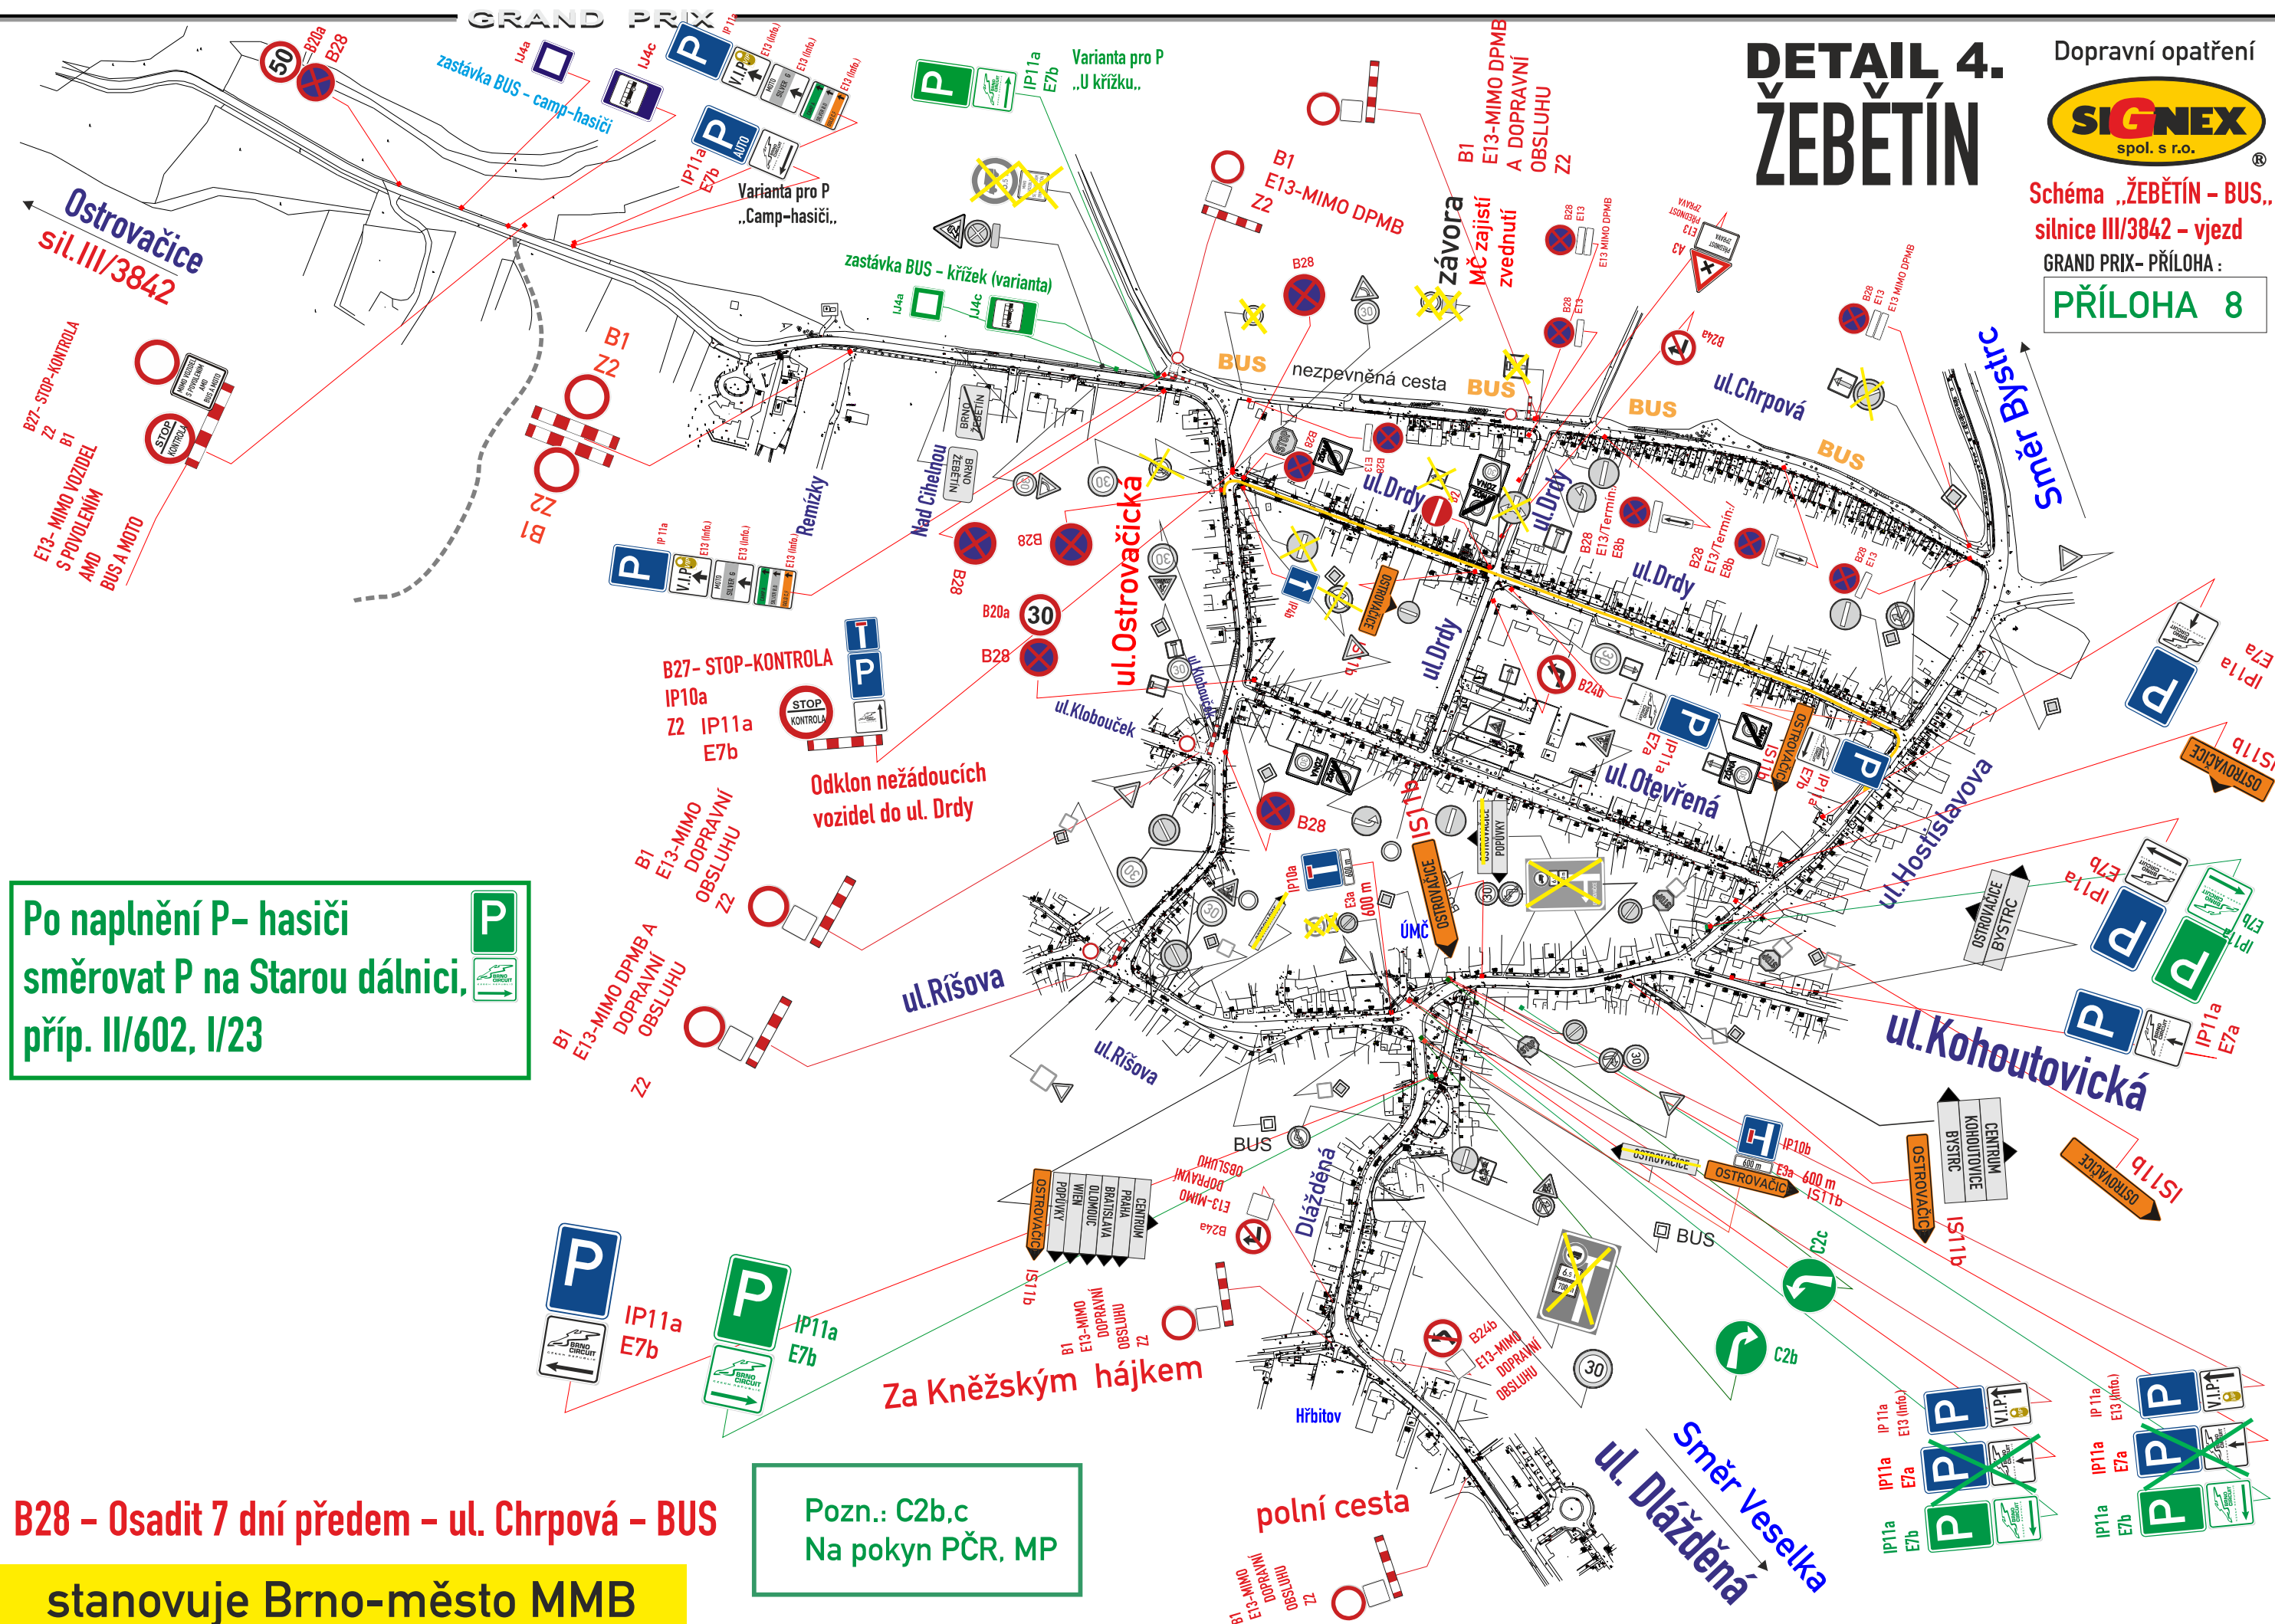


Po naplnění P- hasiči
směřovat P na Starou dálnici,
příp. II/602, I/23

B28 – Osadit 7 dní předem – ul. Chrpuvá – BUS
stanovuje Brno-město MMB

Pozn.: C2b,c
Na pokyn PČR, MP

PŘÍLOHA 9

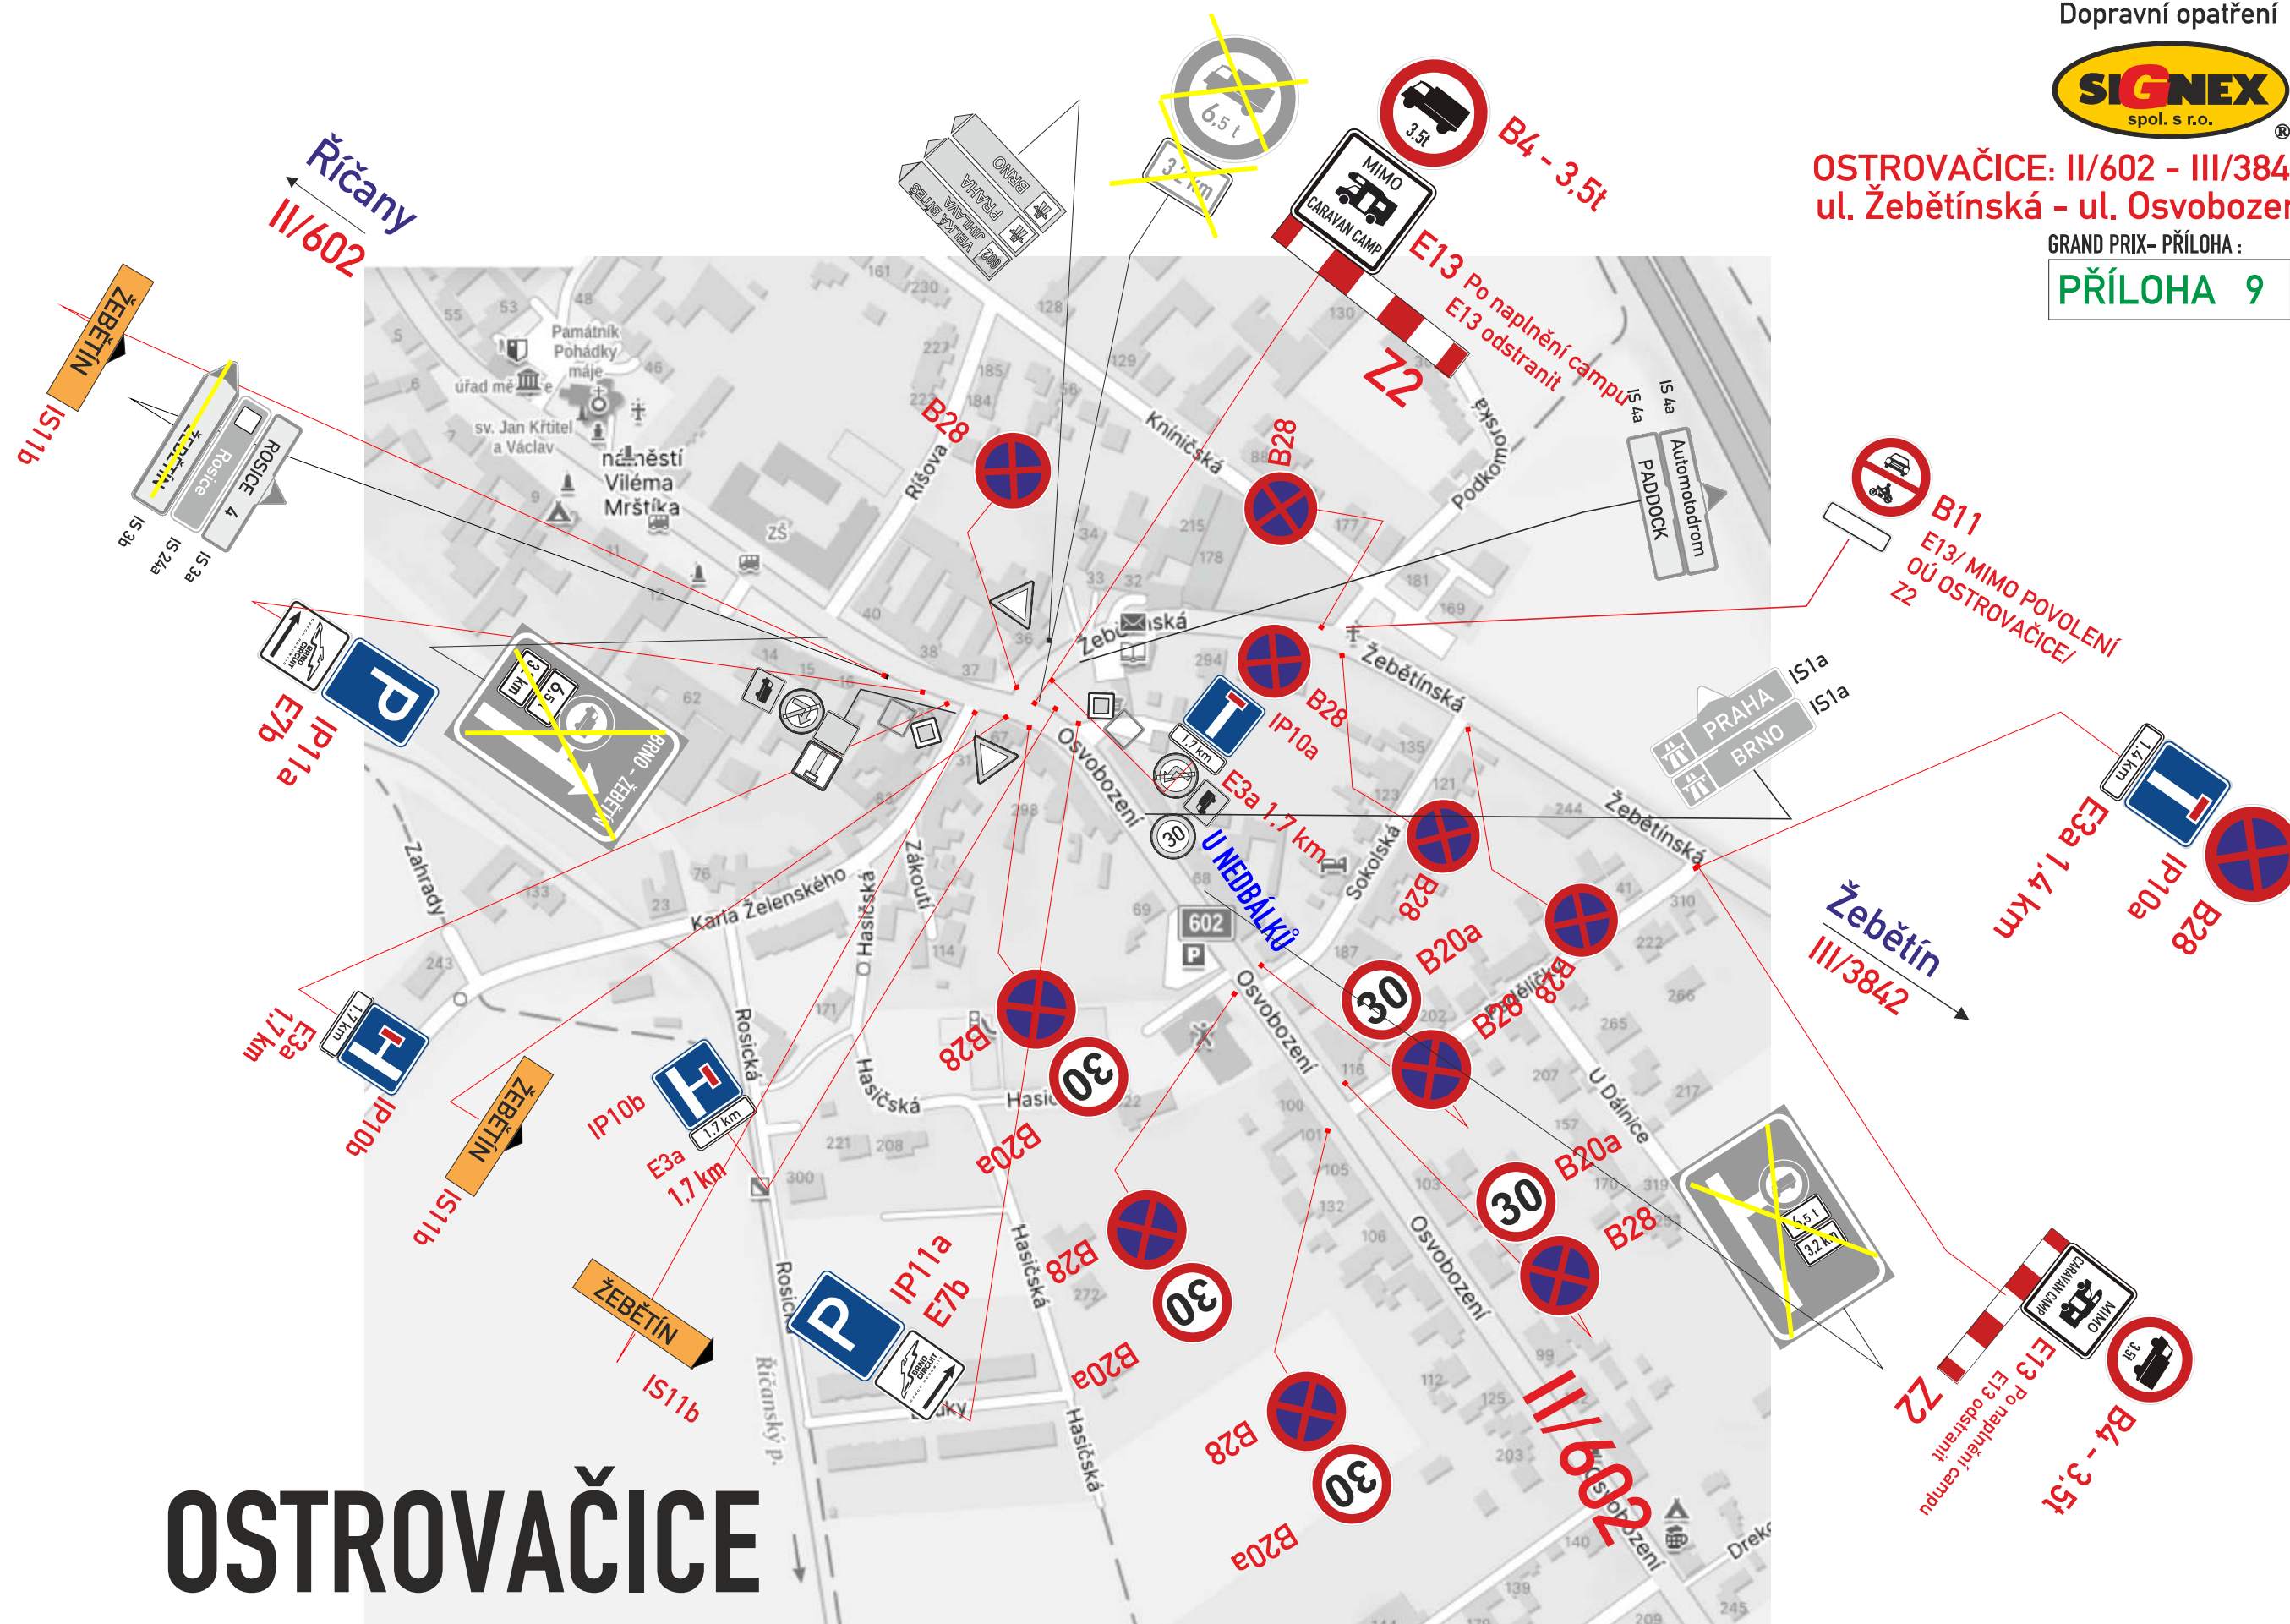


**stanovují Rosice
pro k.ú. Ostrovačice**

stanovuje Brno-venkov
Mú Šlapanice OD

DL. 1500 m

II/602 – Popůvky
P BUS DPMB


PŘÍLOHA 3a,3b
VELKÉ „T.,
II/602 – III/6021

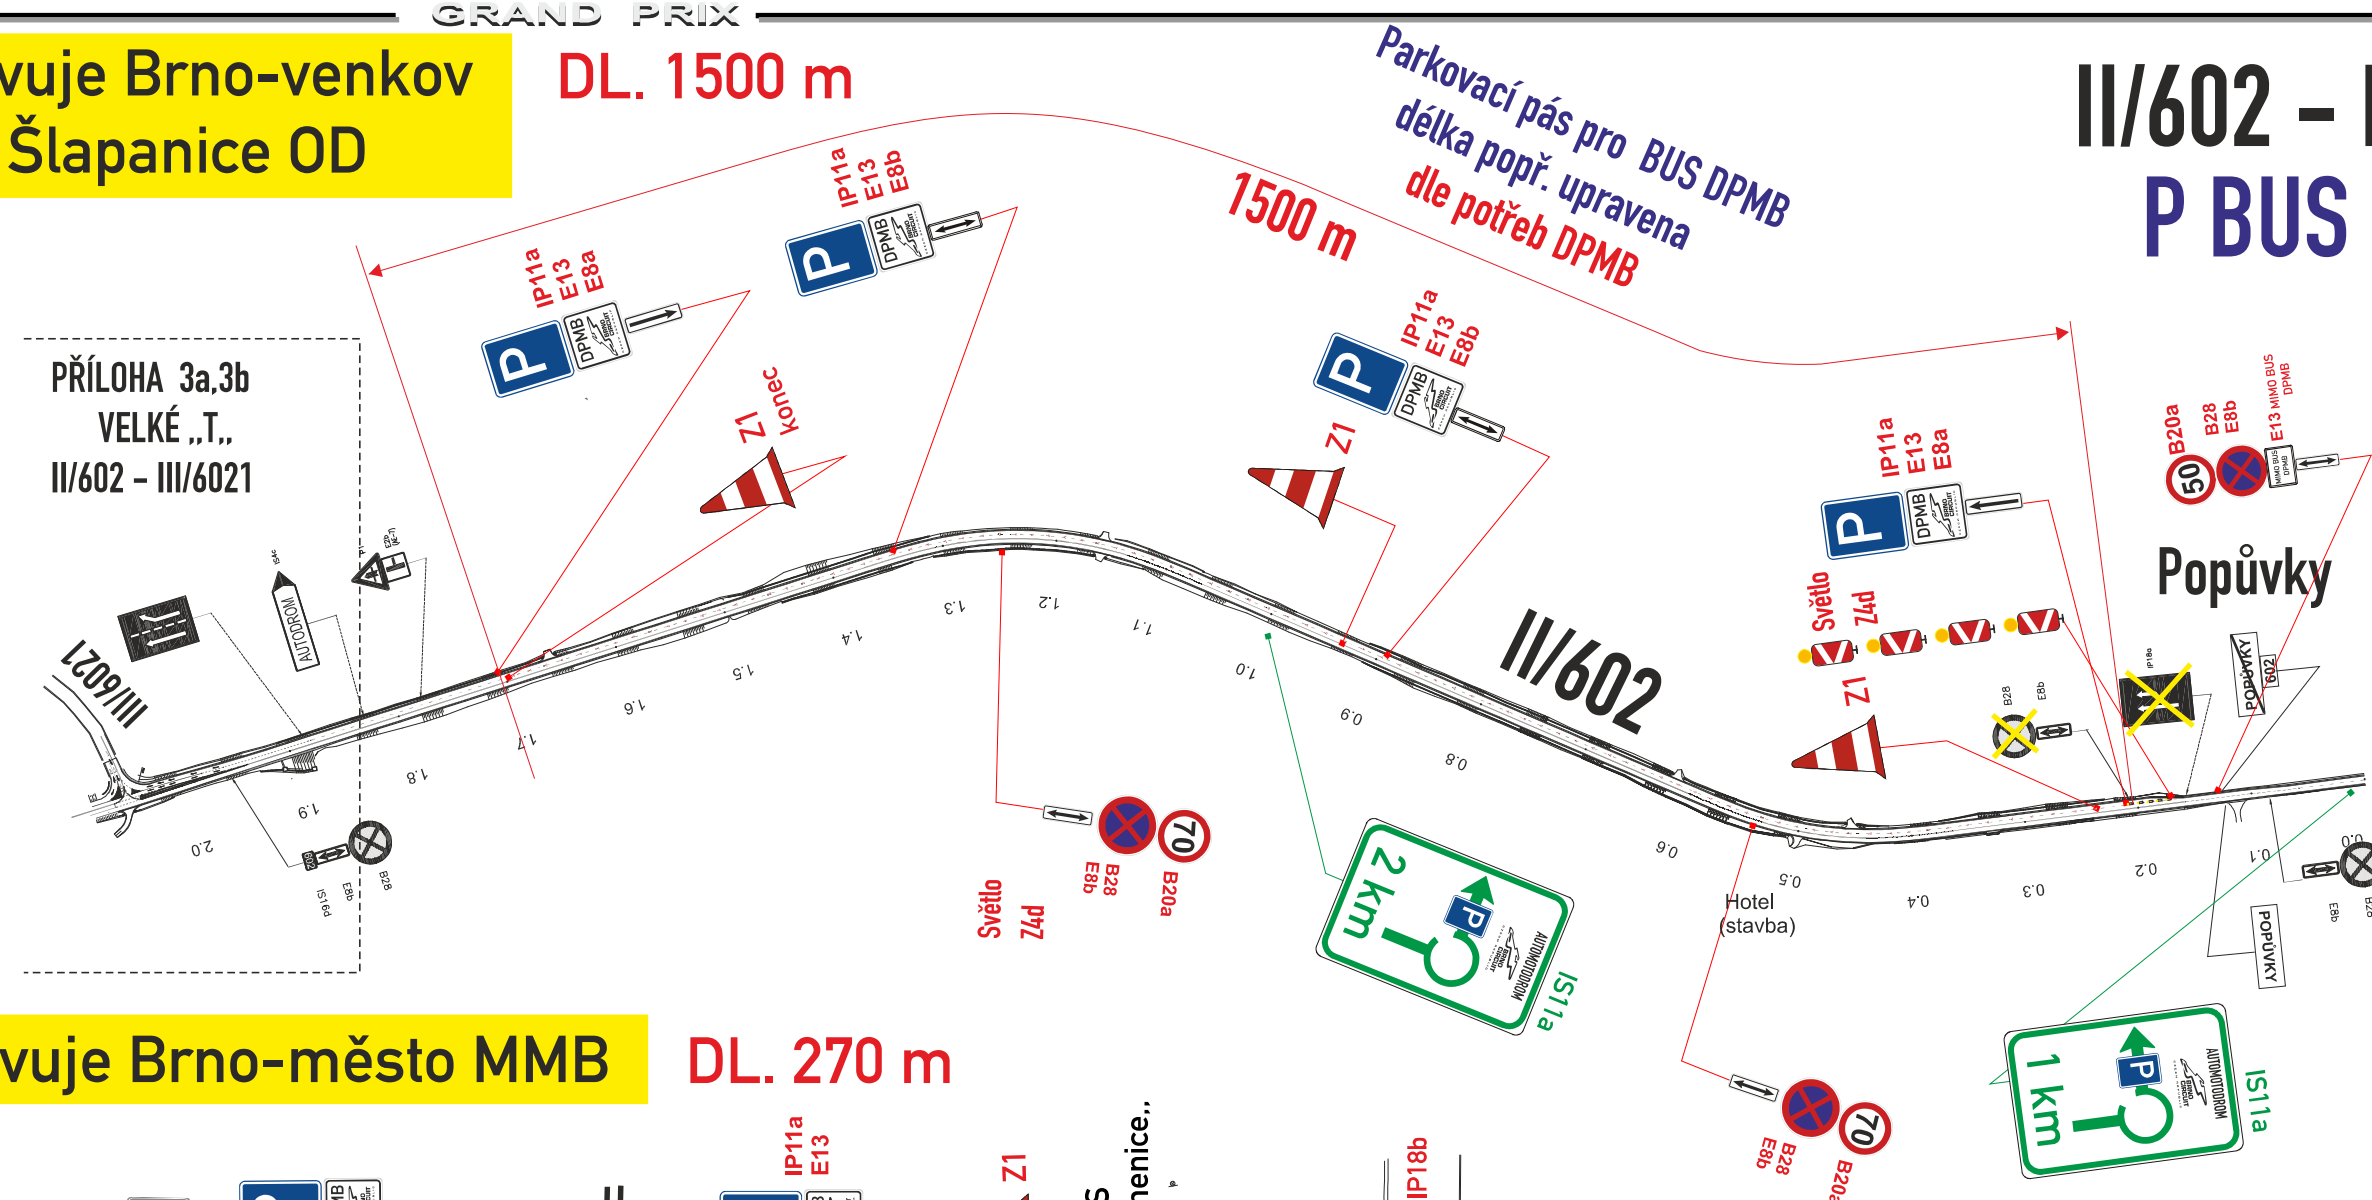

stanovuje Brno-město MMB

DL. 270 m

Brno, ul. Kamenice
P BUS DPMB

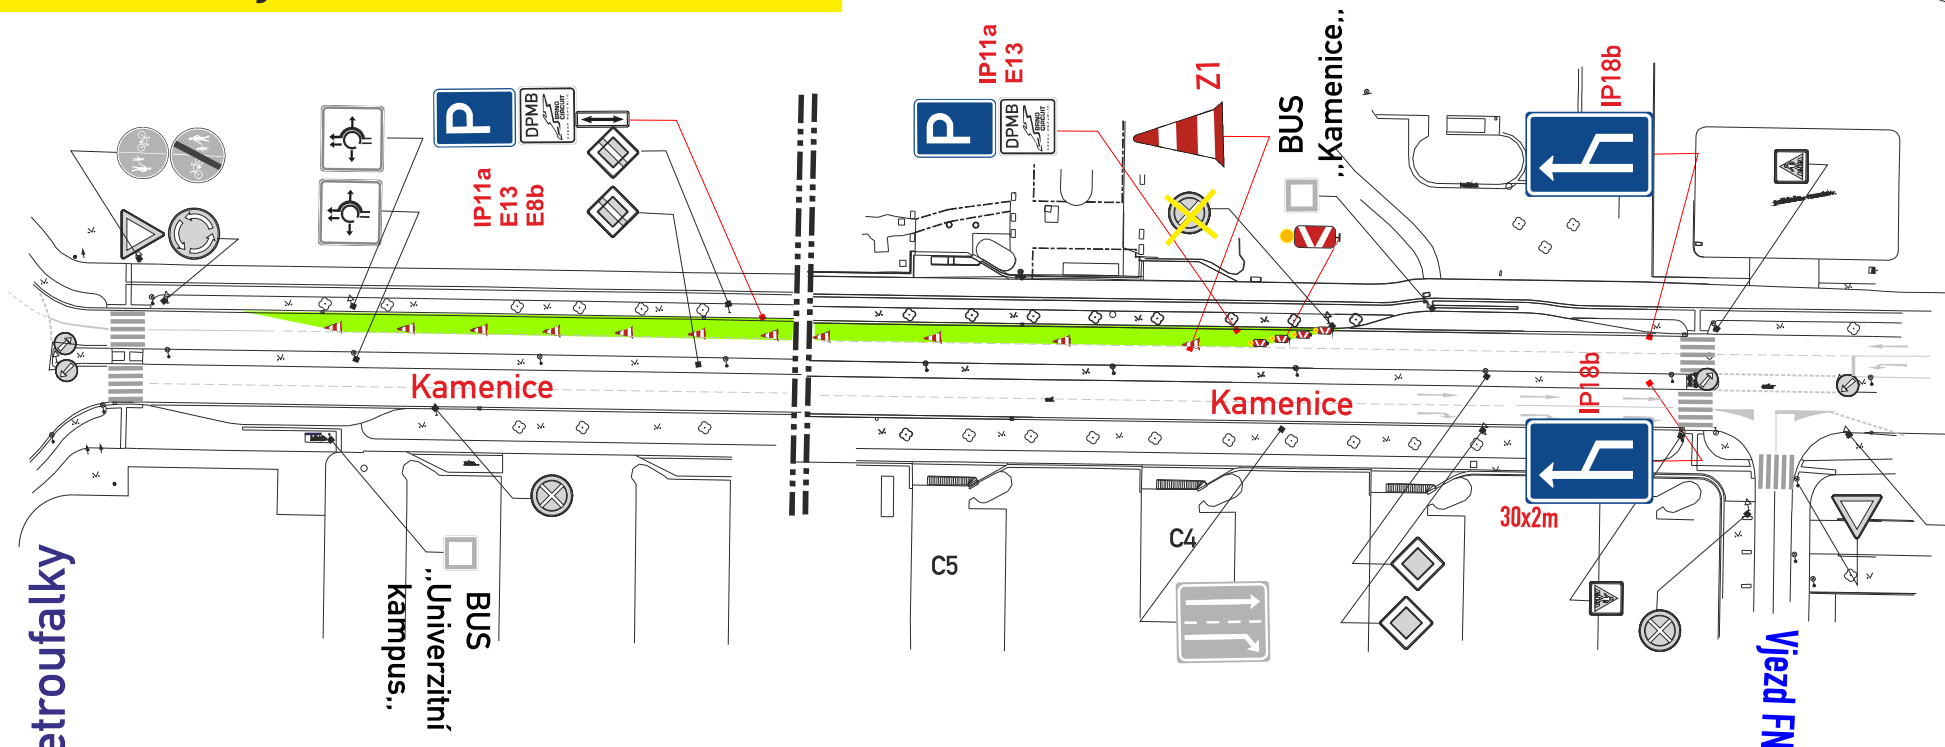

Parkovací pás pro BUS DPMB, délka popř. upravena dle potřeb DPMB
Po dohodě s DPMB oddělení parkovacího pásu Z5 nebo Z1



**DZ ZELENĚ ZNÁZORNĚNÉ
BUDOU PŘIPRAVENY NA POKYN
PČR K OSAZENÍ
SMĚR STARÁ DÁLNIČE**

Dopravní opatření



Schéma
- POPŮVKY II/602
- ul. Kamenice
Parkování BUS DPMB
GRAND PRIX – PŘÍLOHA :


PŘÍLOHA 10

Varianta - „nájezd vozidel“ - PARKOVIŠTĚ III/3842

Na Šípu - Camp TRANZIT

Varianty parkování
na nezp. plochách
upřesněny dle dohody
s majiteli

OSTROVAČICE

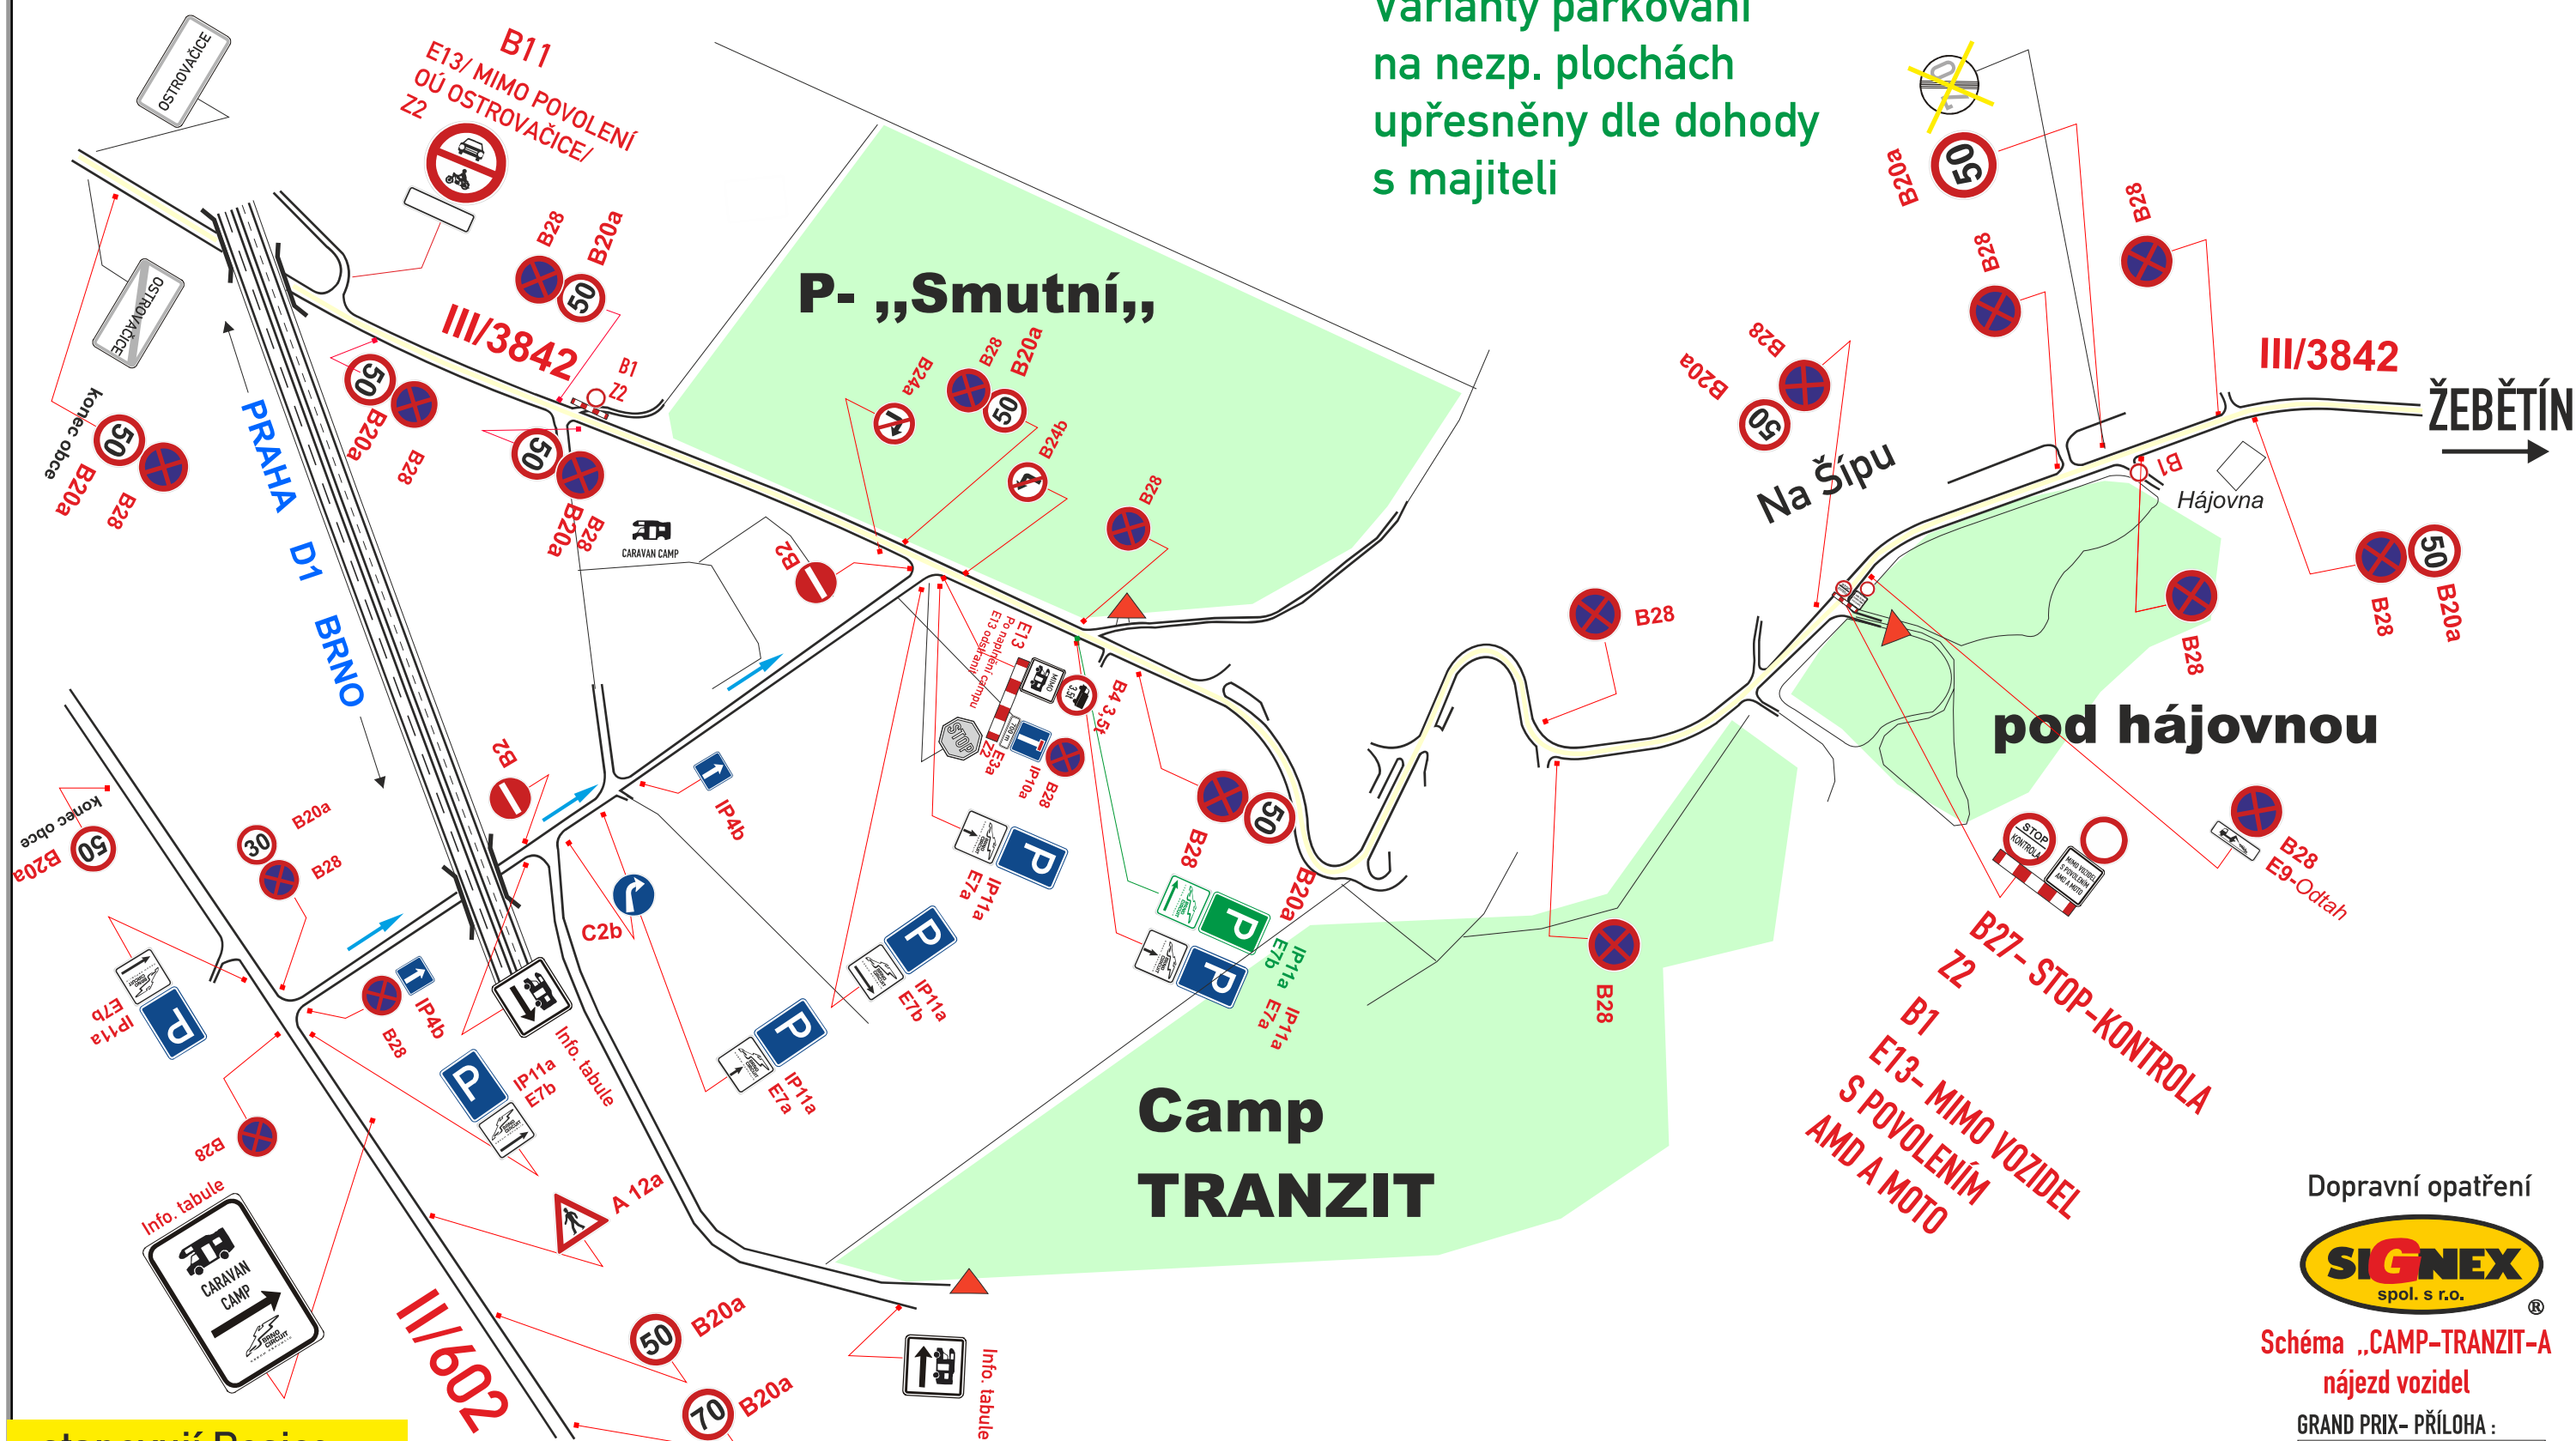

stanovují Rosice
pro k.ú. Ostrovačice

Dopravní opatření




Schéma „CAMP-TRANZIT-A
nájezd vozidel

GRAND PRIX- PŘÍLOHA :

PŘÍLOHA 11a

OSTROVAČICE

Varianata - „rozjezd vozidel“ - PARKOVIŠTĚ III/3842 Na Šípku - CAMP TRANZIT

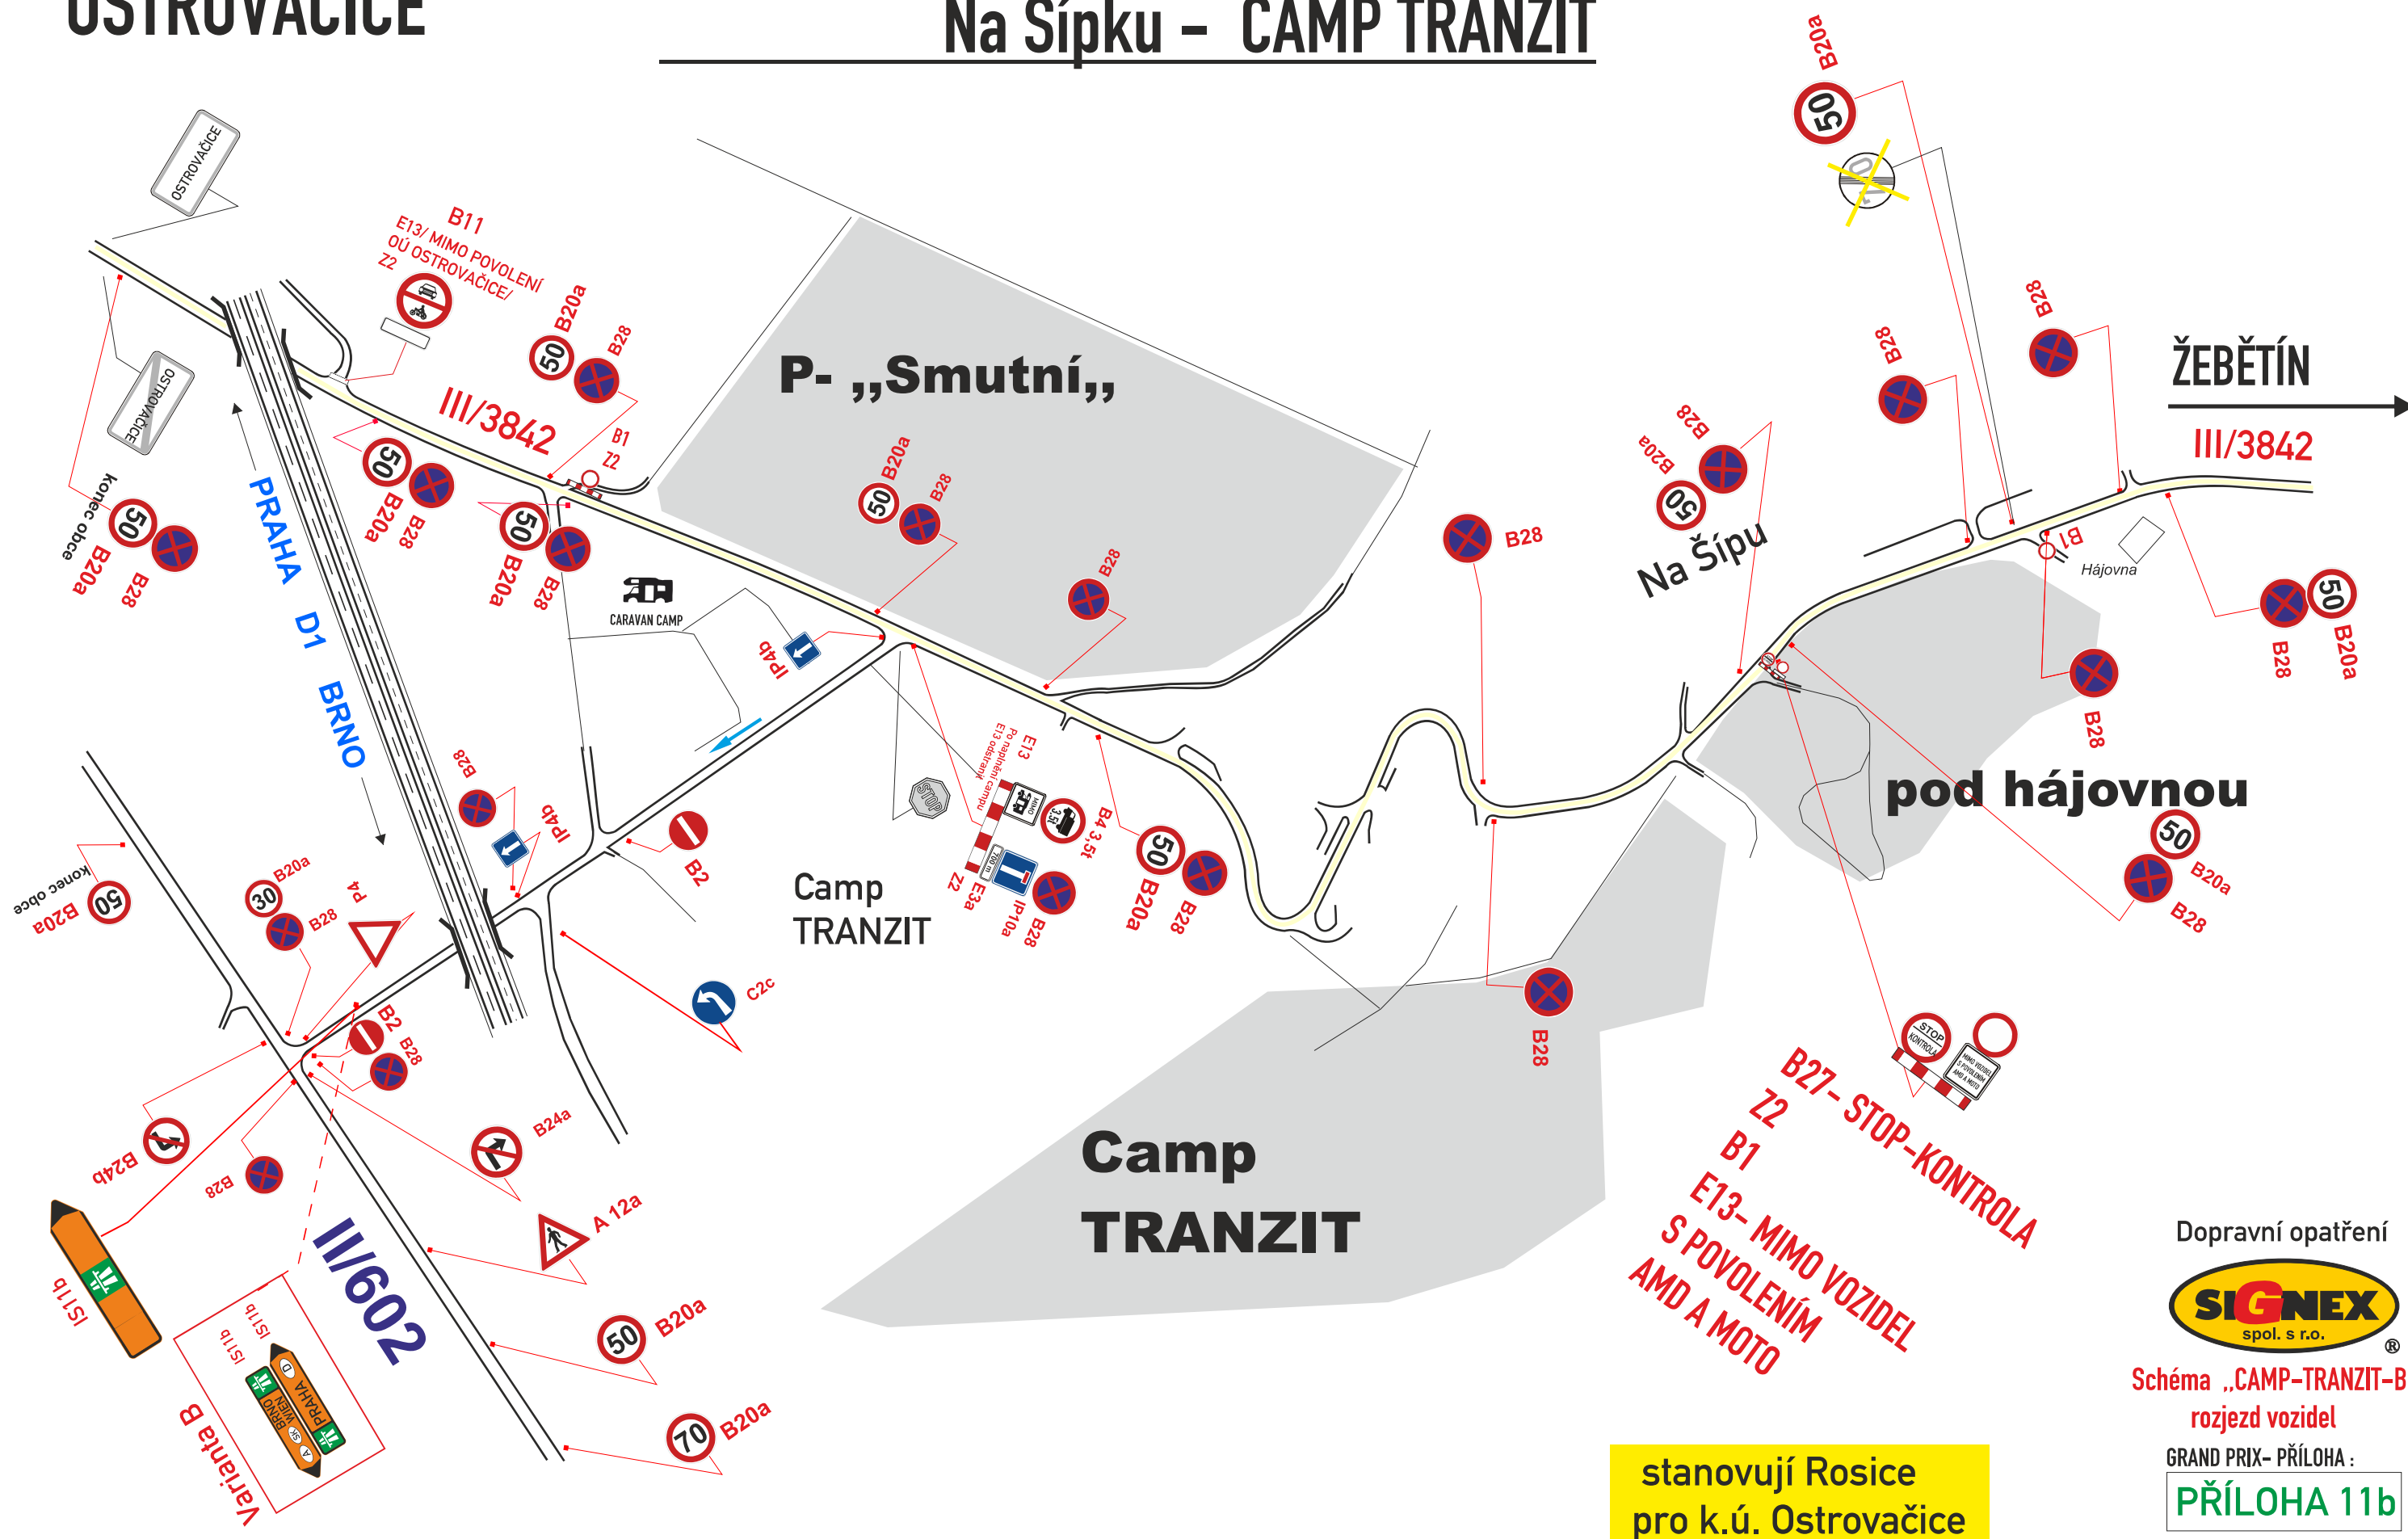

stanovují Rosice
pro k.ú. Ostrovačice

Dopravní opatření



Schéma „CAMP-TRANZIT-B
rozjezd vozidel

GRAND PRIX- PŘÍLOHA :

PŘÍLOHA 11b

OBSLUŽNÁ KOMUNIKACE

Kývalka - Ostrovačice

OSTROVAČICE

DZ v přípravě
dle nájezd Kývalka
na pokyn PČR
(v době nájezdu,
kdy není komunikace jednosměrná)

stanovují Rosice
pro k.ú. Ostrovačice

stanovuje Brno-venkov
Mú Šlapanice OD

VN

Camp START

DETAIL
PŘÍLOHA 2a, 2b

KÝVALKA


Dopravní opatření



Schéma Obslužná komunikace
KÝVALKA - OSTROVAČICE

GRAND PRIX- PŘÍLOHA :

PŘÍLOHA 12

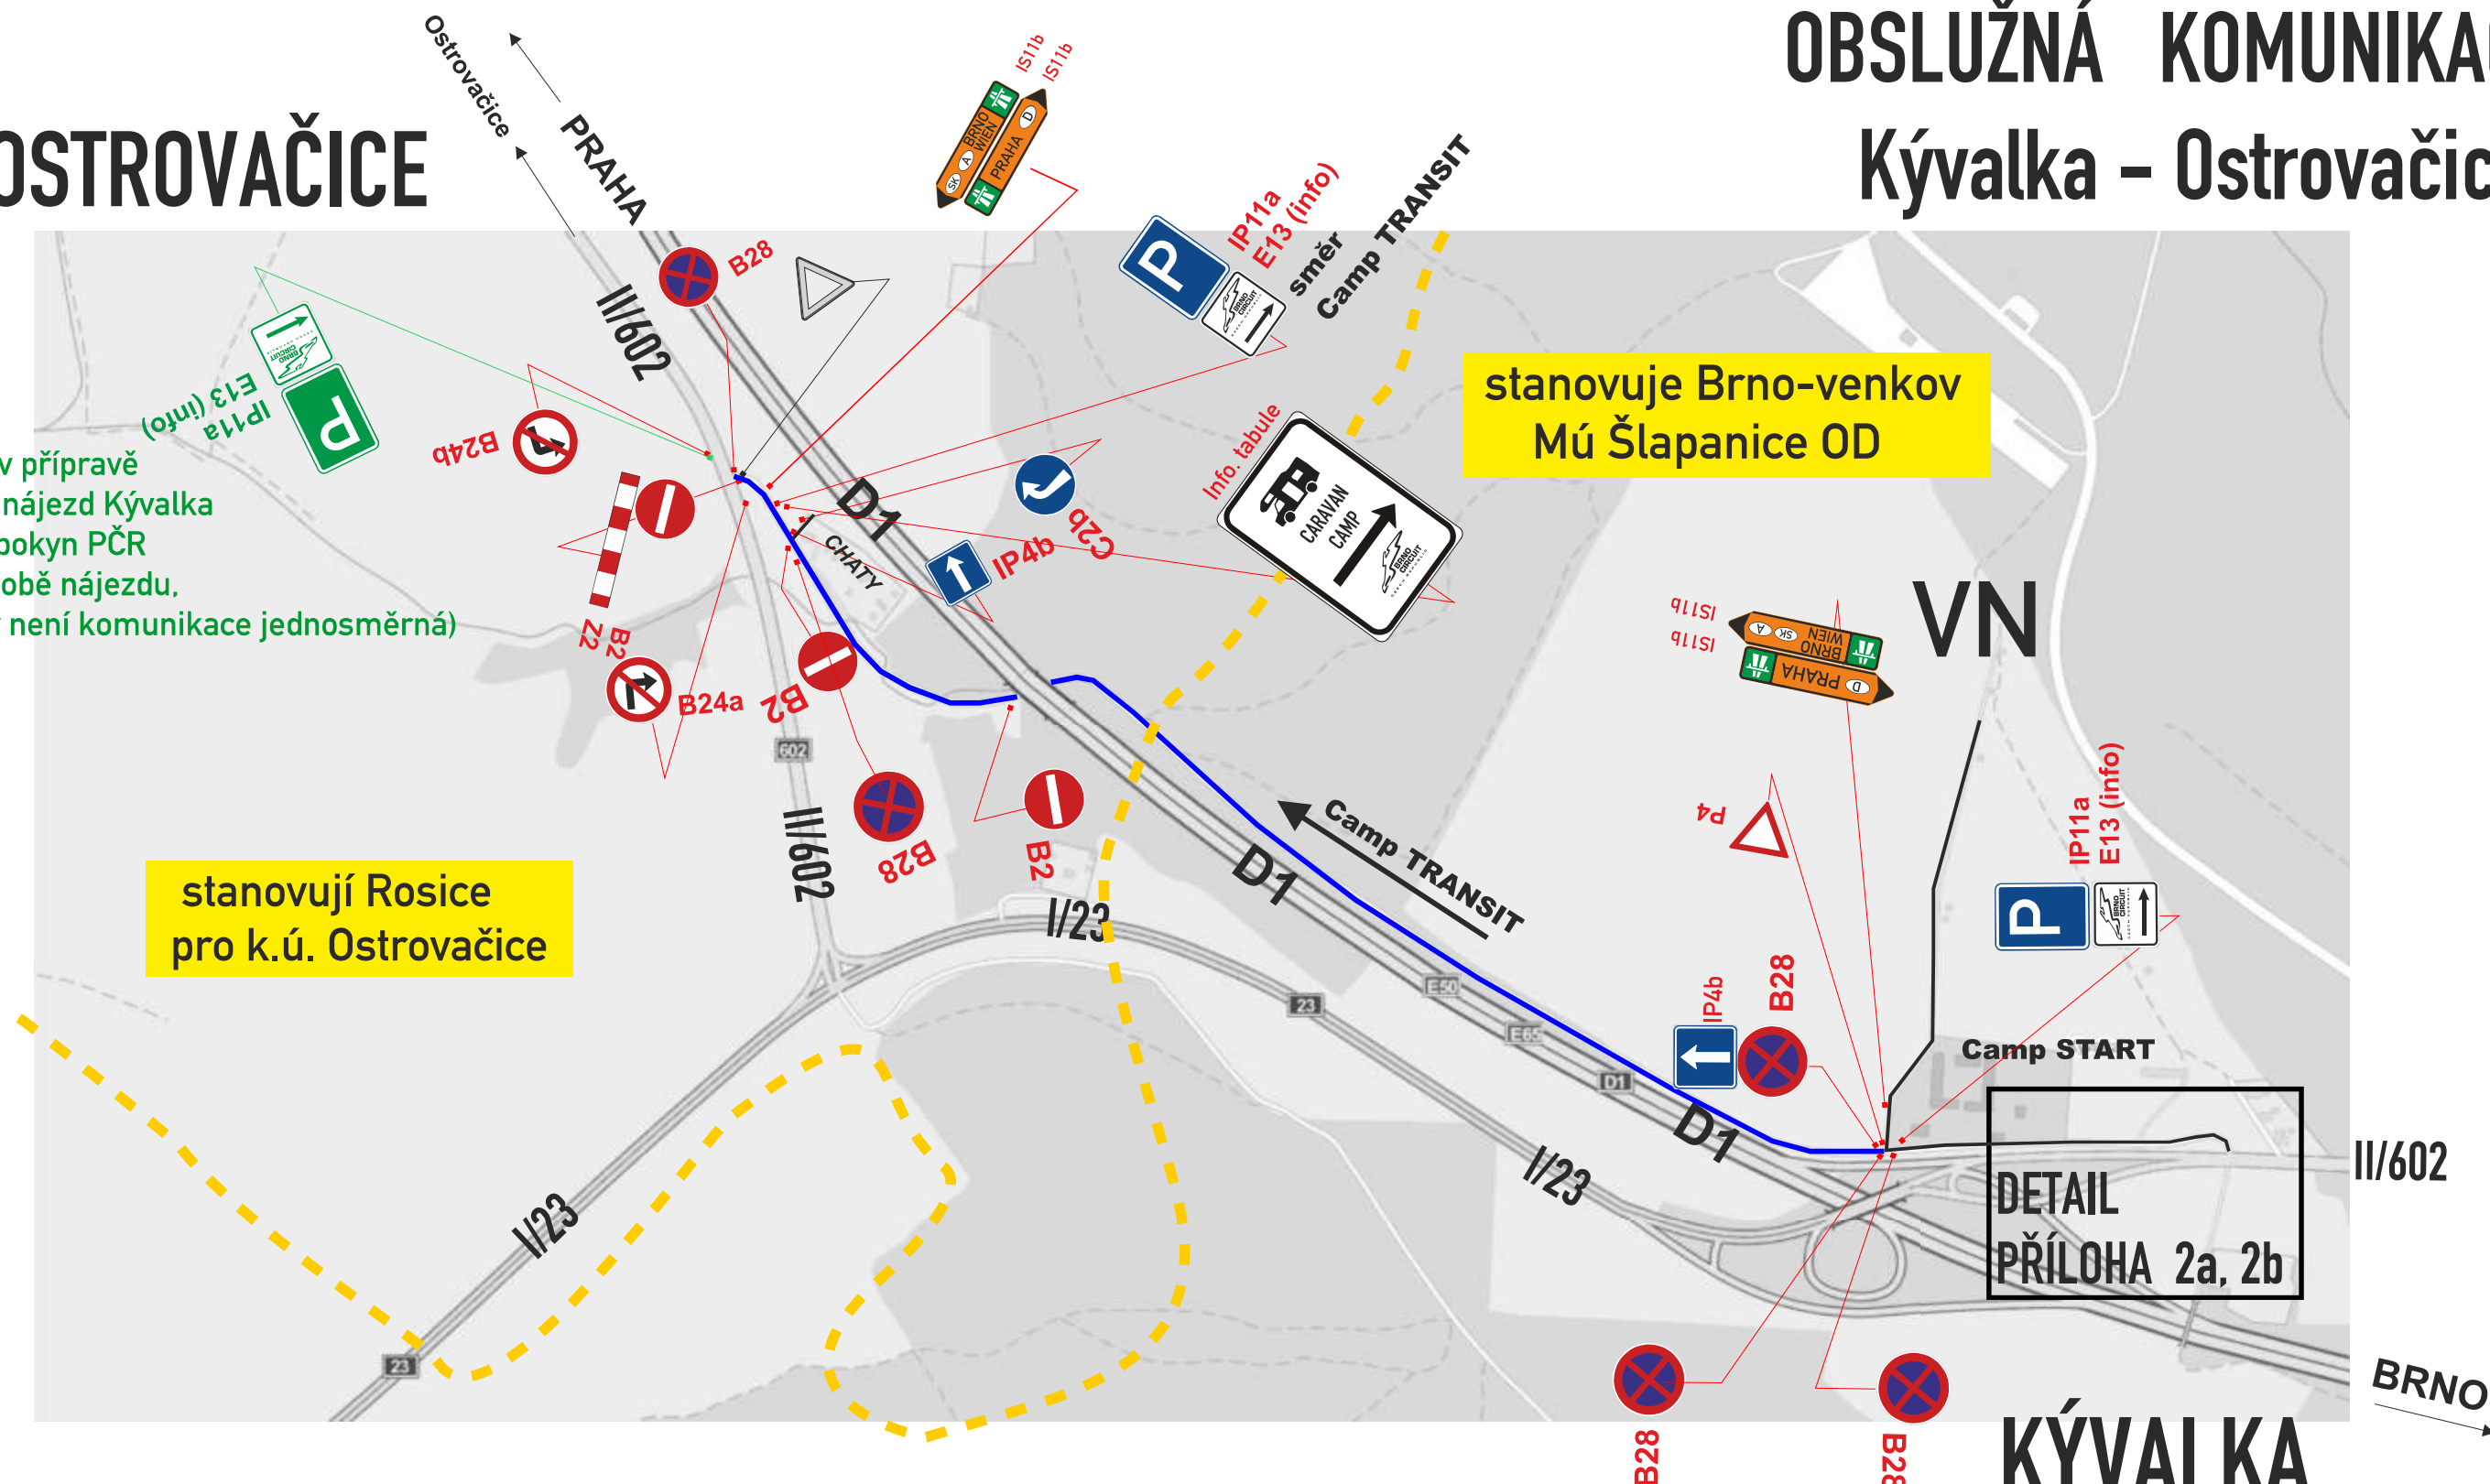

KOHOUTOVICE

VESELKA -III/3844

podkres

VIP	Stará dálnice	VN, II/60
		
trvale osazeno	varianta	varianta



DZ ZELENĚ ZNÁZORNĚNÉ BUDOU PŘIPRAVENY NA POKYN PČR K OSAZENÍ


Dopravní opatření



Schéma VESELKA - III/3844

GRAND PRIX- PŘÍLOHA :

PŘÍLOHA 13

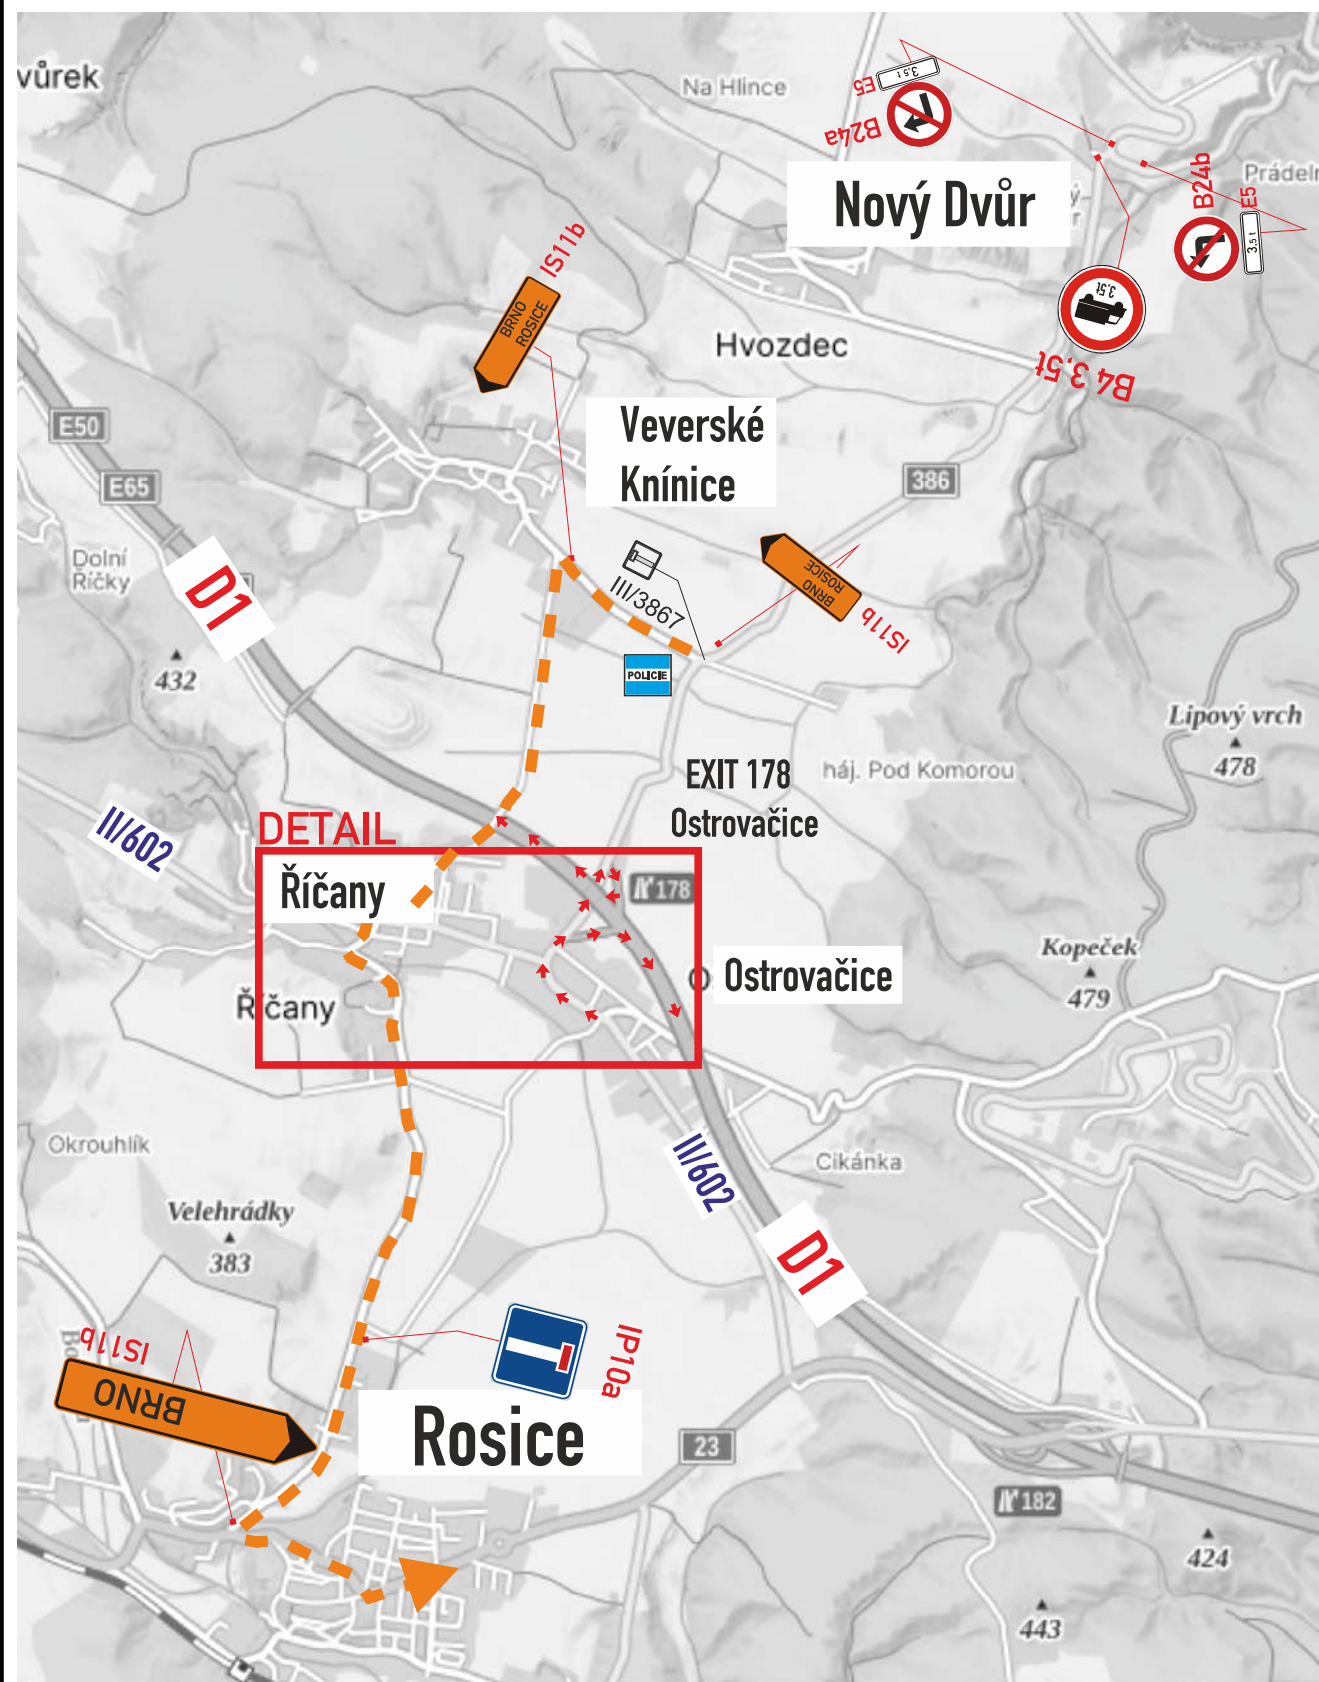

stanovují Rosice pro k.ú. Ostrovačice

Ostrovačice-Říčany-V.Knínice

ROZJEZD - OPATŘENÍ POLICIE ČR

DETAIL



- EXIT 178 - Ostrovačice : - usměrnění rozjezdu vozidel z GP krátkodobé značení pouze po dobu rozjezdu (cca 2 hodiny)
- Průjezd autobusové linky zajistí POLICIE ČR
- Průjezd hasičských a sanitních vozidel zajistí POLICIE ČR


Schéma ROZJEZD-OPATŘENÍ PČR
Ostrovačice-Říčany-V.Knínice

GRAND PRIX- PŘÍLOHA :

PŘÍLOHA 14

Dopravní opatření
SIGNEX
spol. s r.o.

NAVÁDĚNÍ KAMIONŮ „Malé T., - III/6021

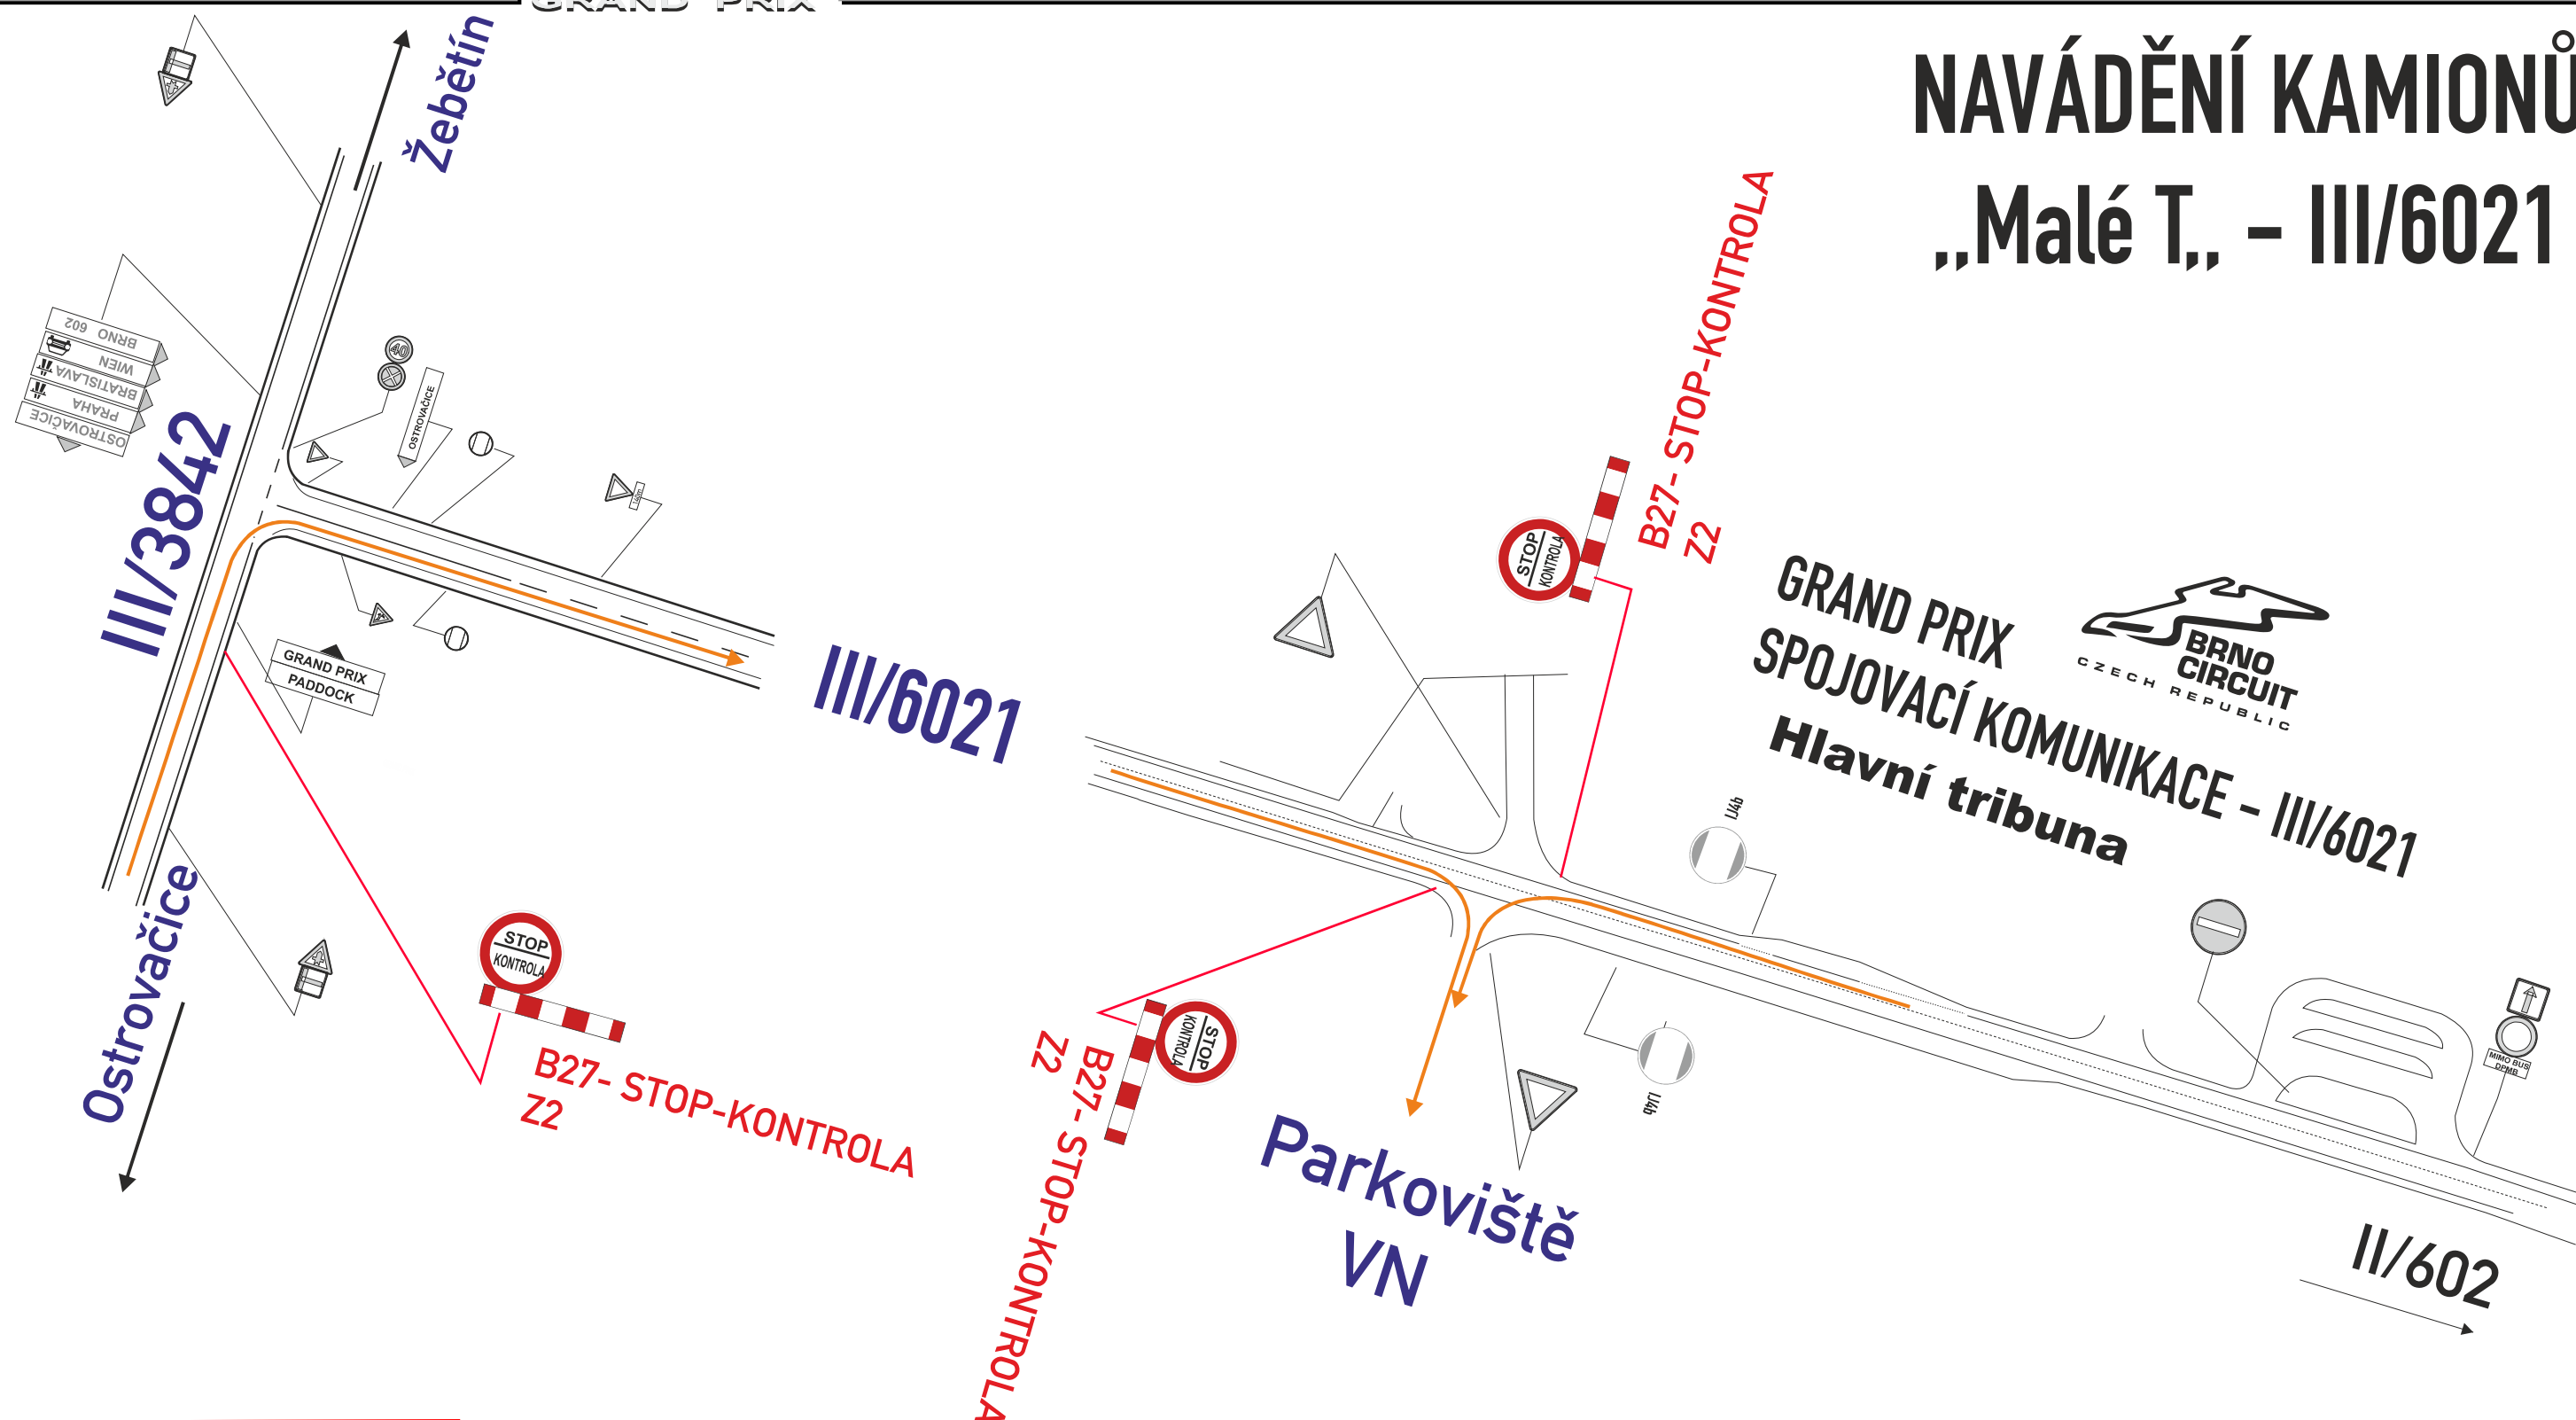

Osazeno na pokyn
vedoucího opatření AMD

Osazeno v termínu Pá-Ne týden před akcí

stanovují Rosice
pro k.ú. Ostrovačice


Dopravní opatření



Schéma NAVÁDĚNÍ KAMIONŮ
„Malé „T., - III/6021-III/3842

GRAND PRIX- PŘÍLOHA :

PŘÍLOHA 15

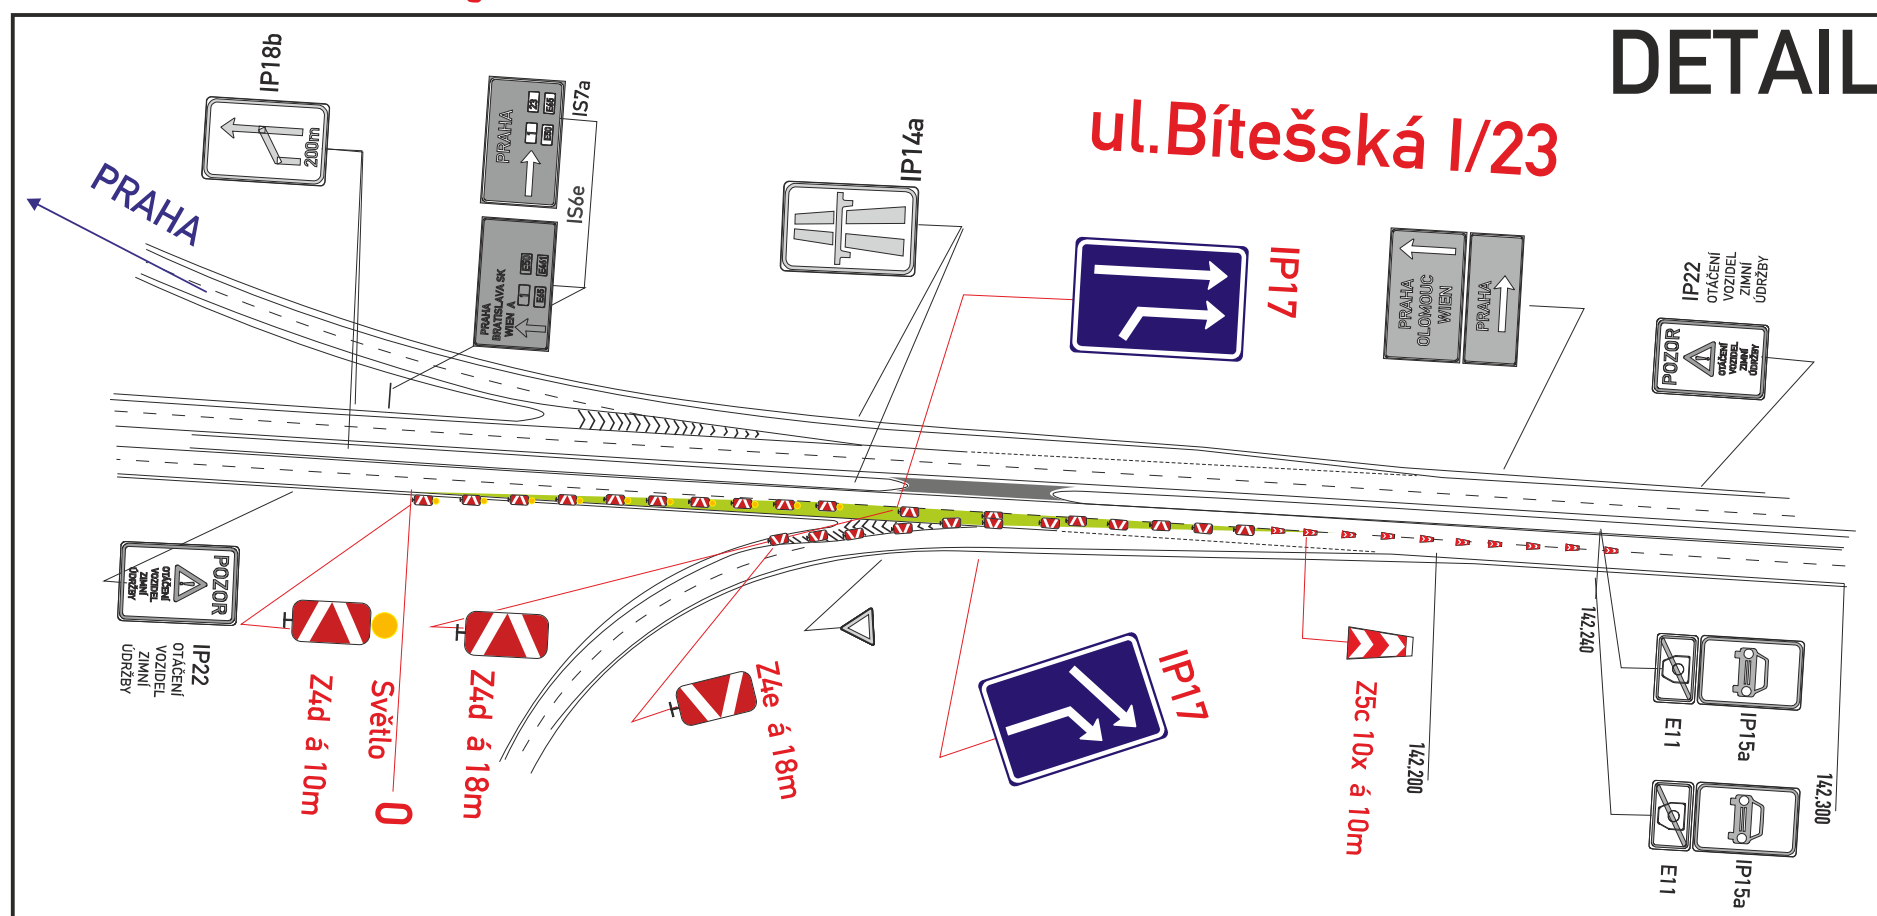

DETAIL

ul. Bítešská 1/23



Bítešská
GRAND PRIX- PŘÍLOHA :
PŘÍLOHA 16

stanovuje Kú Jmk
vyjádření ŘSD

STARÁ DÁLNIČE

Trasa vedení dopravy v úseku Jihlavská - Kohoutovice II/602 nebo Stará dálnice, Žebětín

„P,, směr Stará dálnice

KOHOUTOVICE

**DZ ZELENĚ ZNÁZORNĚNÉ
BUDOU PŘIPRAVENY NA POKYN
PČR K OSAZENÍ :**
varianta parkování Stará dálnice,
odlehčení křižovatky „Veselka,,



„P,, směr Veselka, II/602

**EXIT 190
Brno - západ**

Bítešská

Starý Lískovec

Příloha 16 - Bítešská

stanovuje Brno-město MMB

Dopravní opatření



Trasa vedení dopravy
v úseku Jihlavská - Kohoutovice
II/602 nebo Stará dálnice

stanovuje Kú Jmk
vyjádření ŘSD

GRAND PRIX- PŘÍLOHA :

PŘÍLOHA 17


Trasa vedení dopravy v úseku Domašov - Kývalka

Nájezd:

- V případě kolon při nájezdu na Kývalce odklonit na objízdnu trasu po II/602 - „MOTO GP..“

Rozjezd:

- Objízdna trasa v opačném směru při rozjezdu na D1, z Kývalky na II/602 na EXIT Ostrovačice „PRAHA, BRNO..“
- ZNAČENÍ BUDE KOORDINOVÁNO SE STAVEM NA D1

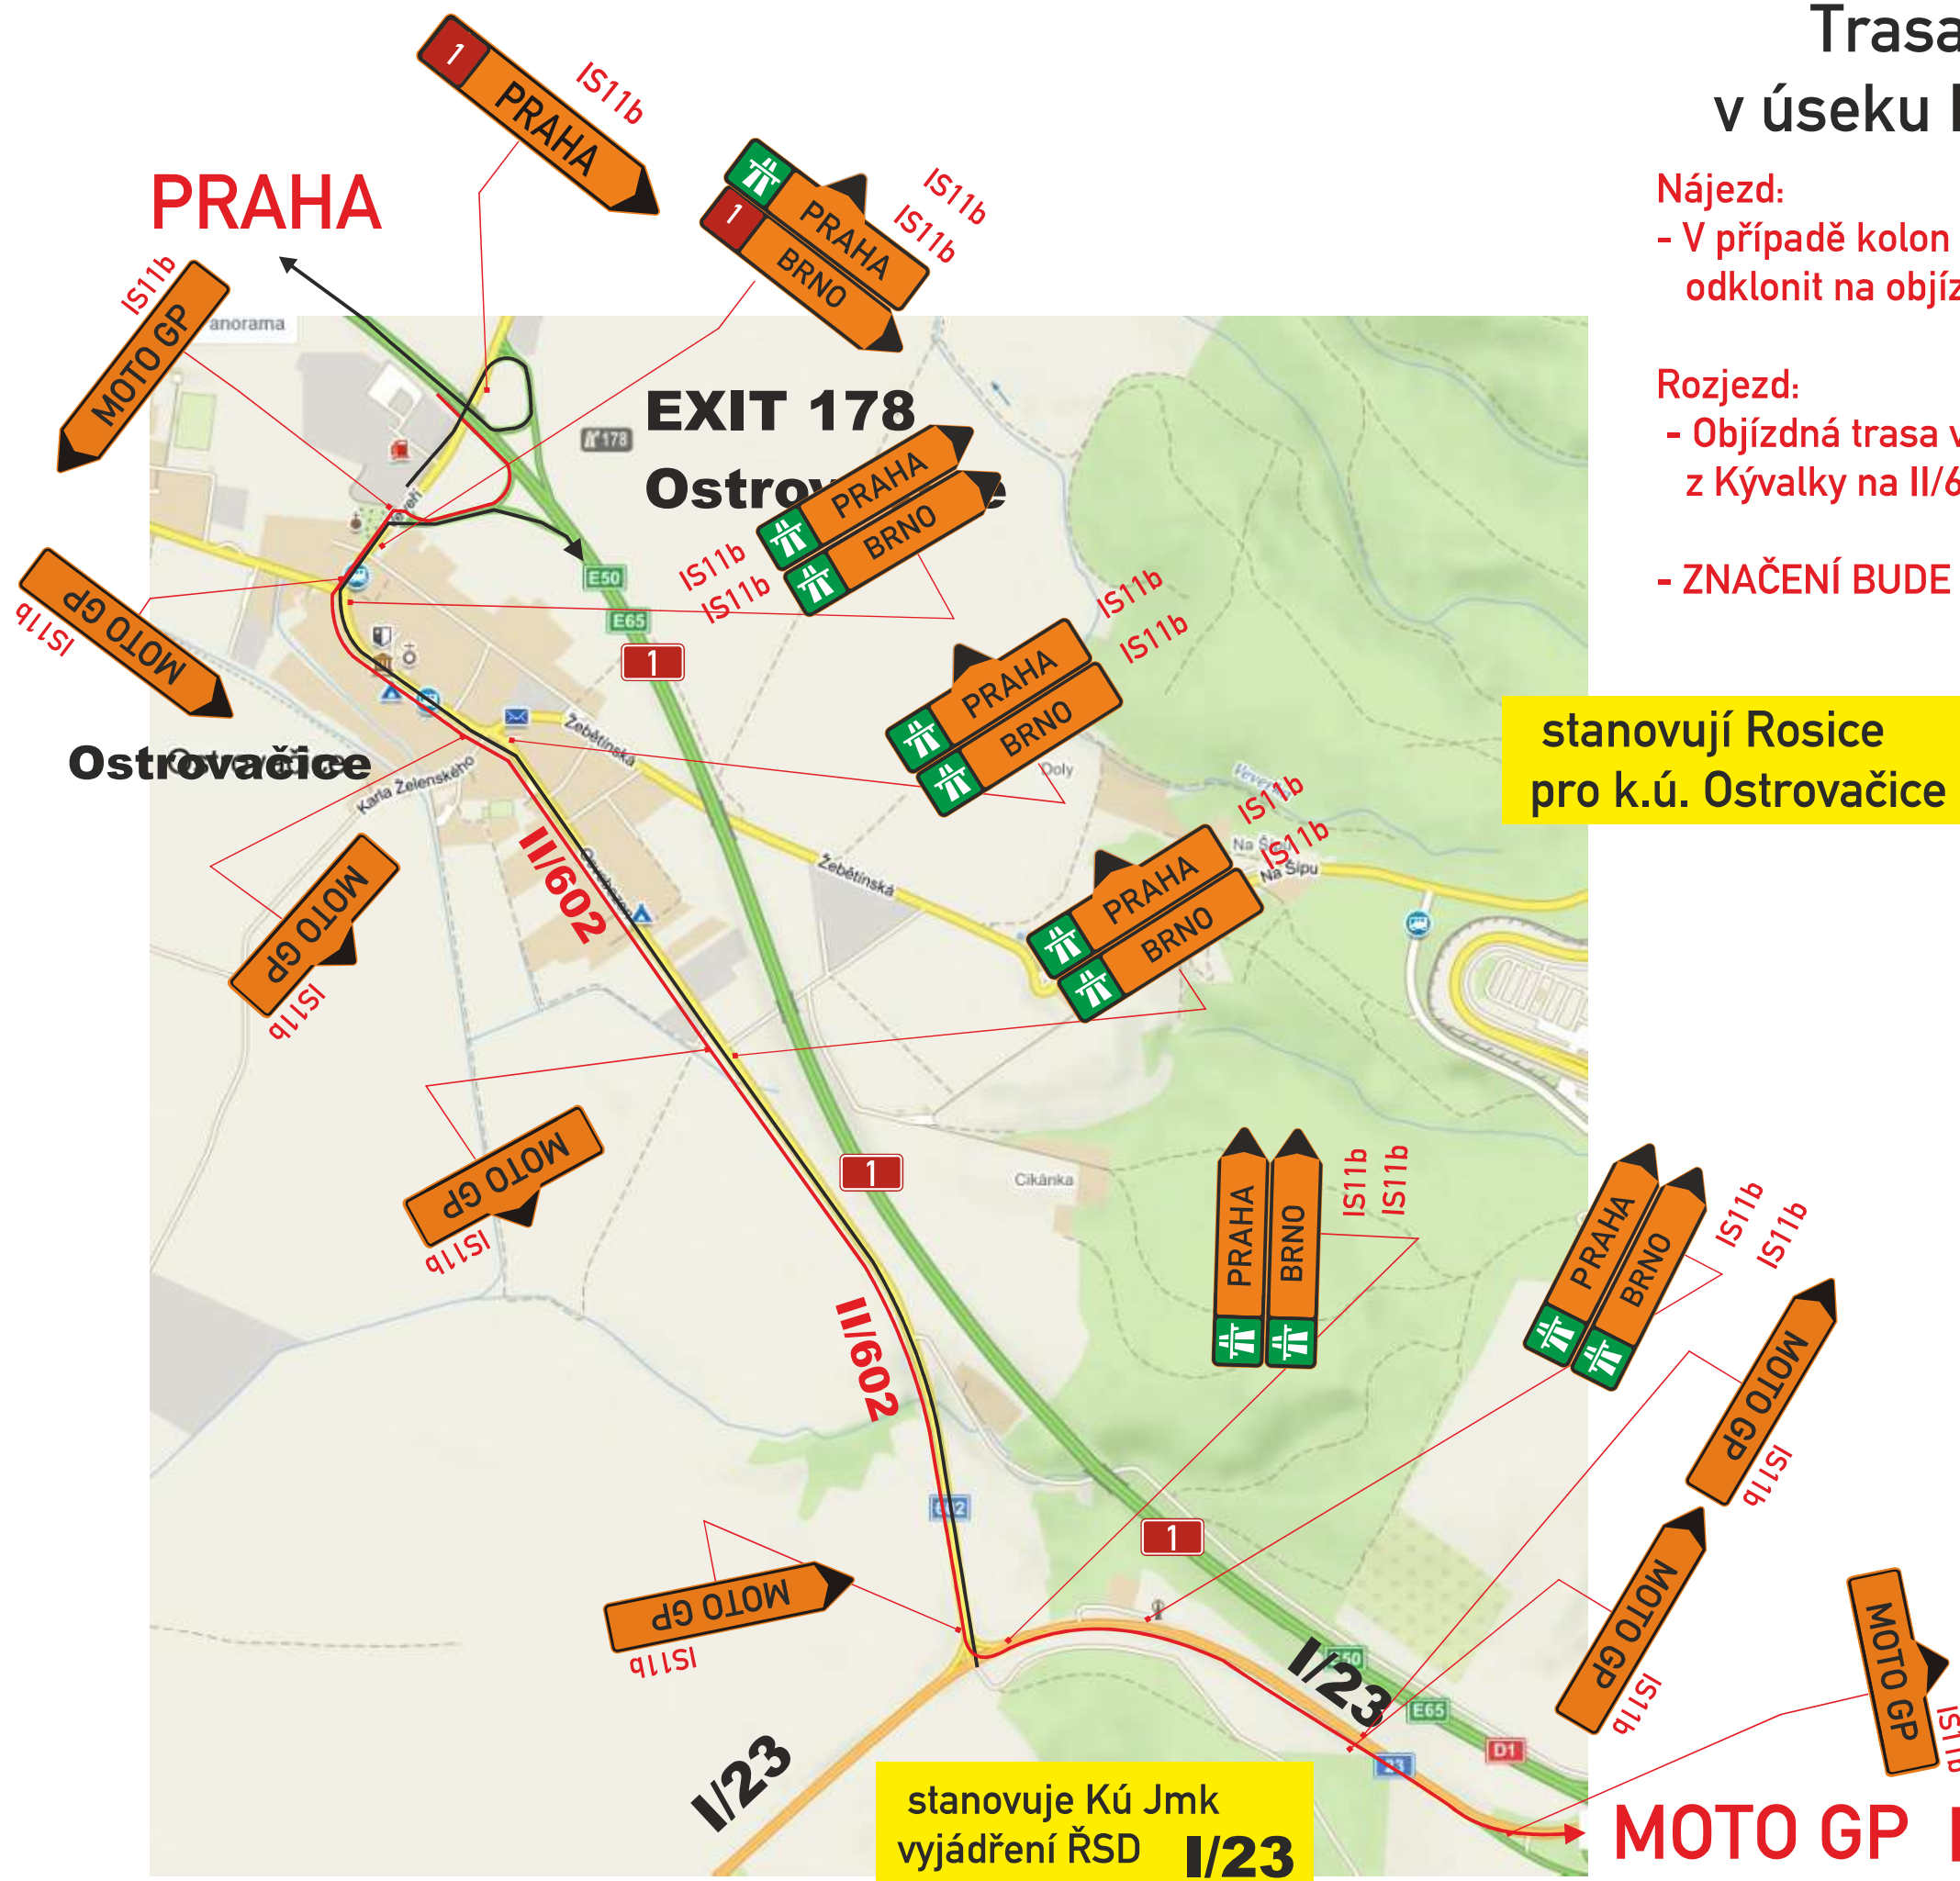

stanovují Rosice
pro k.ú. Ostrovačice

stanovuje Kú Jmk
vyjádření ŘSD I/23

MOTO GP BRNO

Dopravní opatření



Trasa vedení dopravy
v úseku Domašov - Kývalka

GRAND PRIX- PŘÍLOHA :

PŘÍLOHA 18

**Zastávky autobusů budou umístěny ve směru BYSTRČ,
přesné umístění bude po dohodě s PČR a DPMB
dle kapacit parkování**

úsek 430 m

PARKOVÁNÍ:
hod: 18.7. 2025 7:00 hod.
20.7. 2025 17:00 hod.

IP11a

13

PARKOVÁNÍ:
7:00 hod.
17:00 hod.

cc

ŽEBĚTÍN
KOHOUTOVICE

Stará dálnice

bezpečnostní prostor

bezpečnostní prostor

PŘÍLOHA 19-C

úsek 540 m

Dopravní opatření

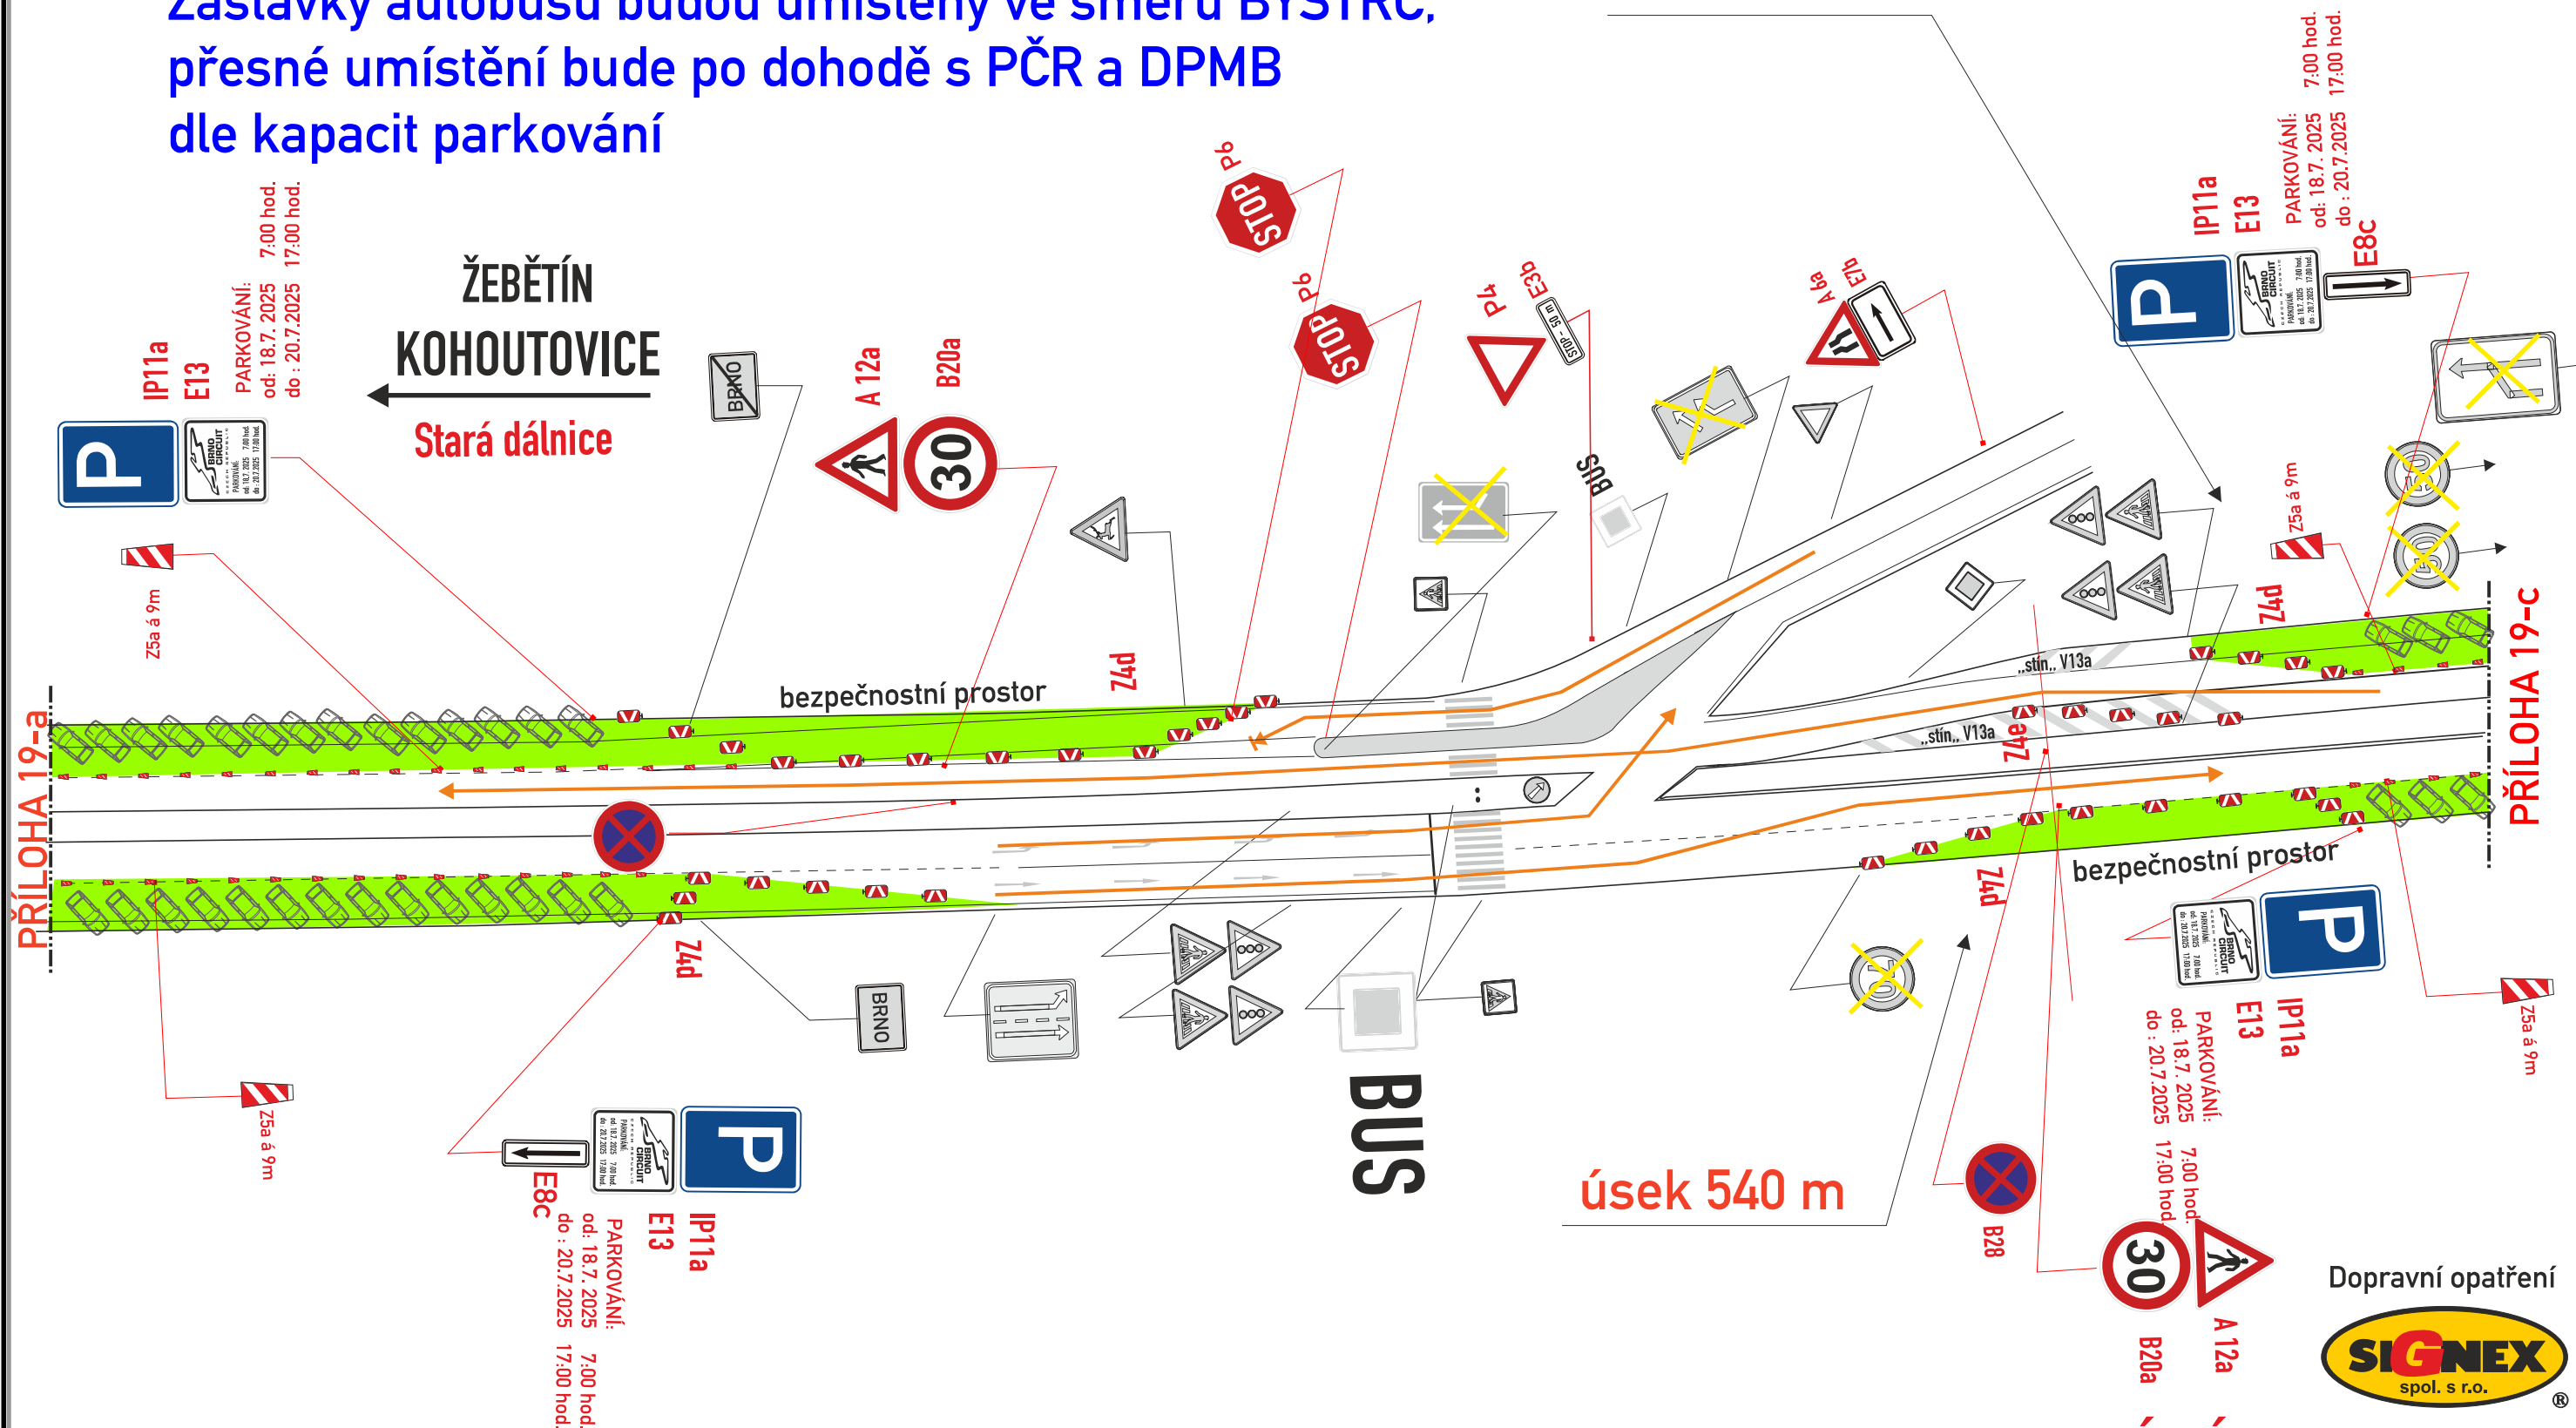


Schéma STARÁ DÁLNIČE – část 2.

GRAND PRIX- PŘÍLOHA :

PŘÍLOHA 19-b

stanovuje Brno-město MMB



KOHOUTOVICE

BYSTRC

úsek 450 m

Stará dálnice

úsek 330 m

**Časový údaj doby parkování lze upravit
dle pokynů pořadatele, PČR (podtabulky E13)**

**Zastávky autobusů budou umístěny ve směru BYSTRČ,
přesné umístění bude po dohodě s PČR a DPMB
dle kapacit parkování**

Dopravní opatření




GRAND PRIX- PŘÍLOHA :

PŘÍLOHA 19-c


stanovuje Brno-město MMB

Schéma STARÁ DÁLNIČE – část 3.

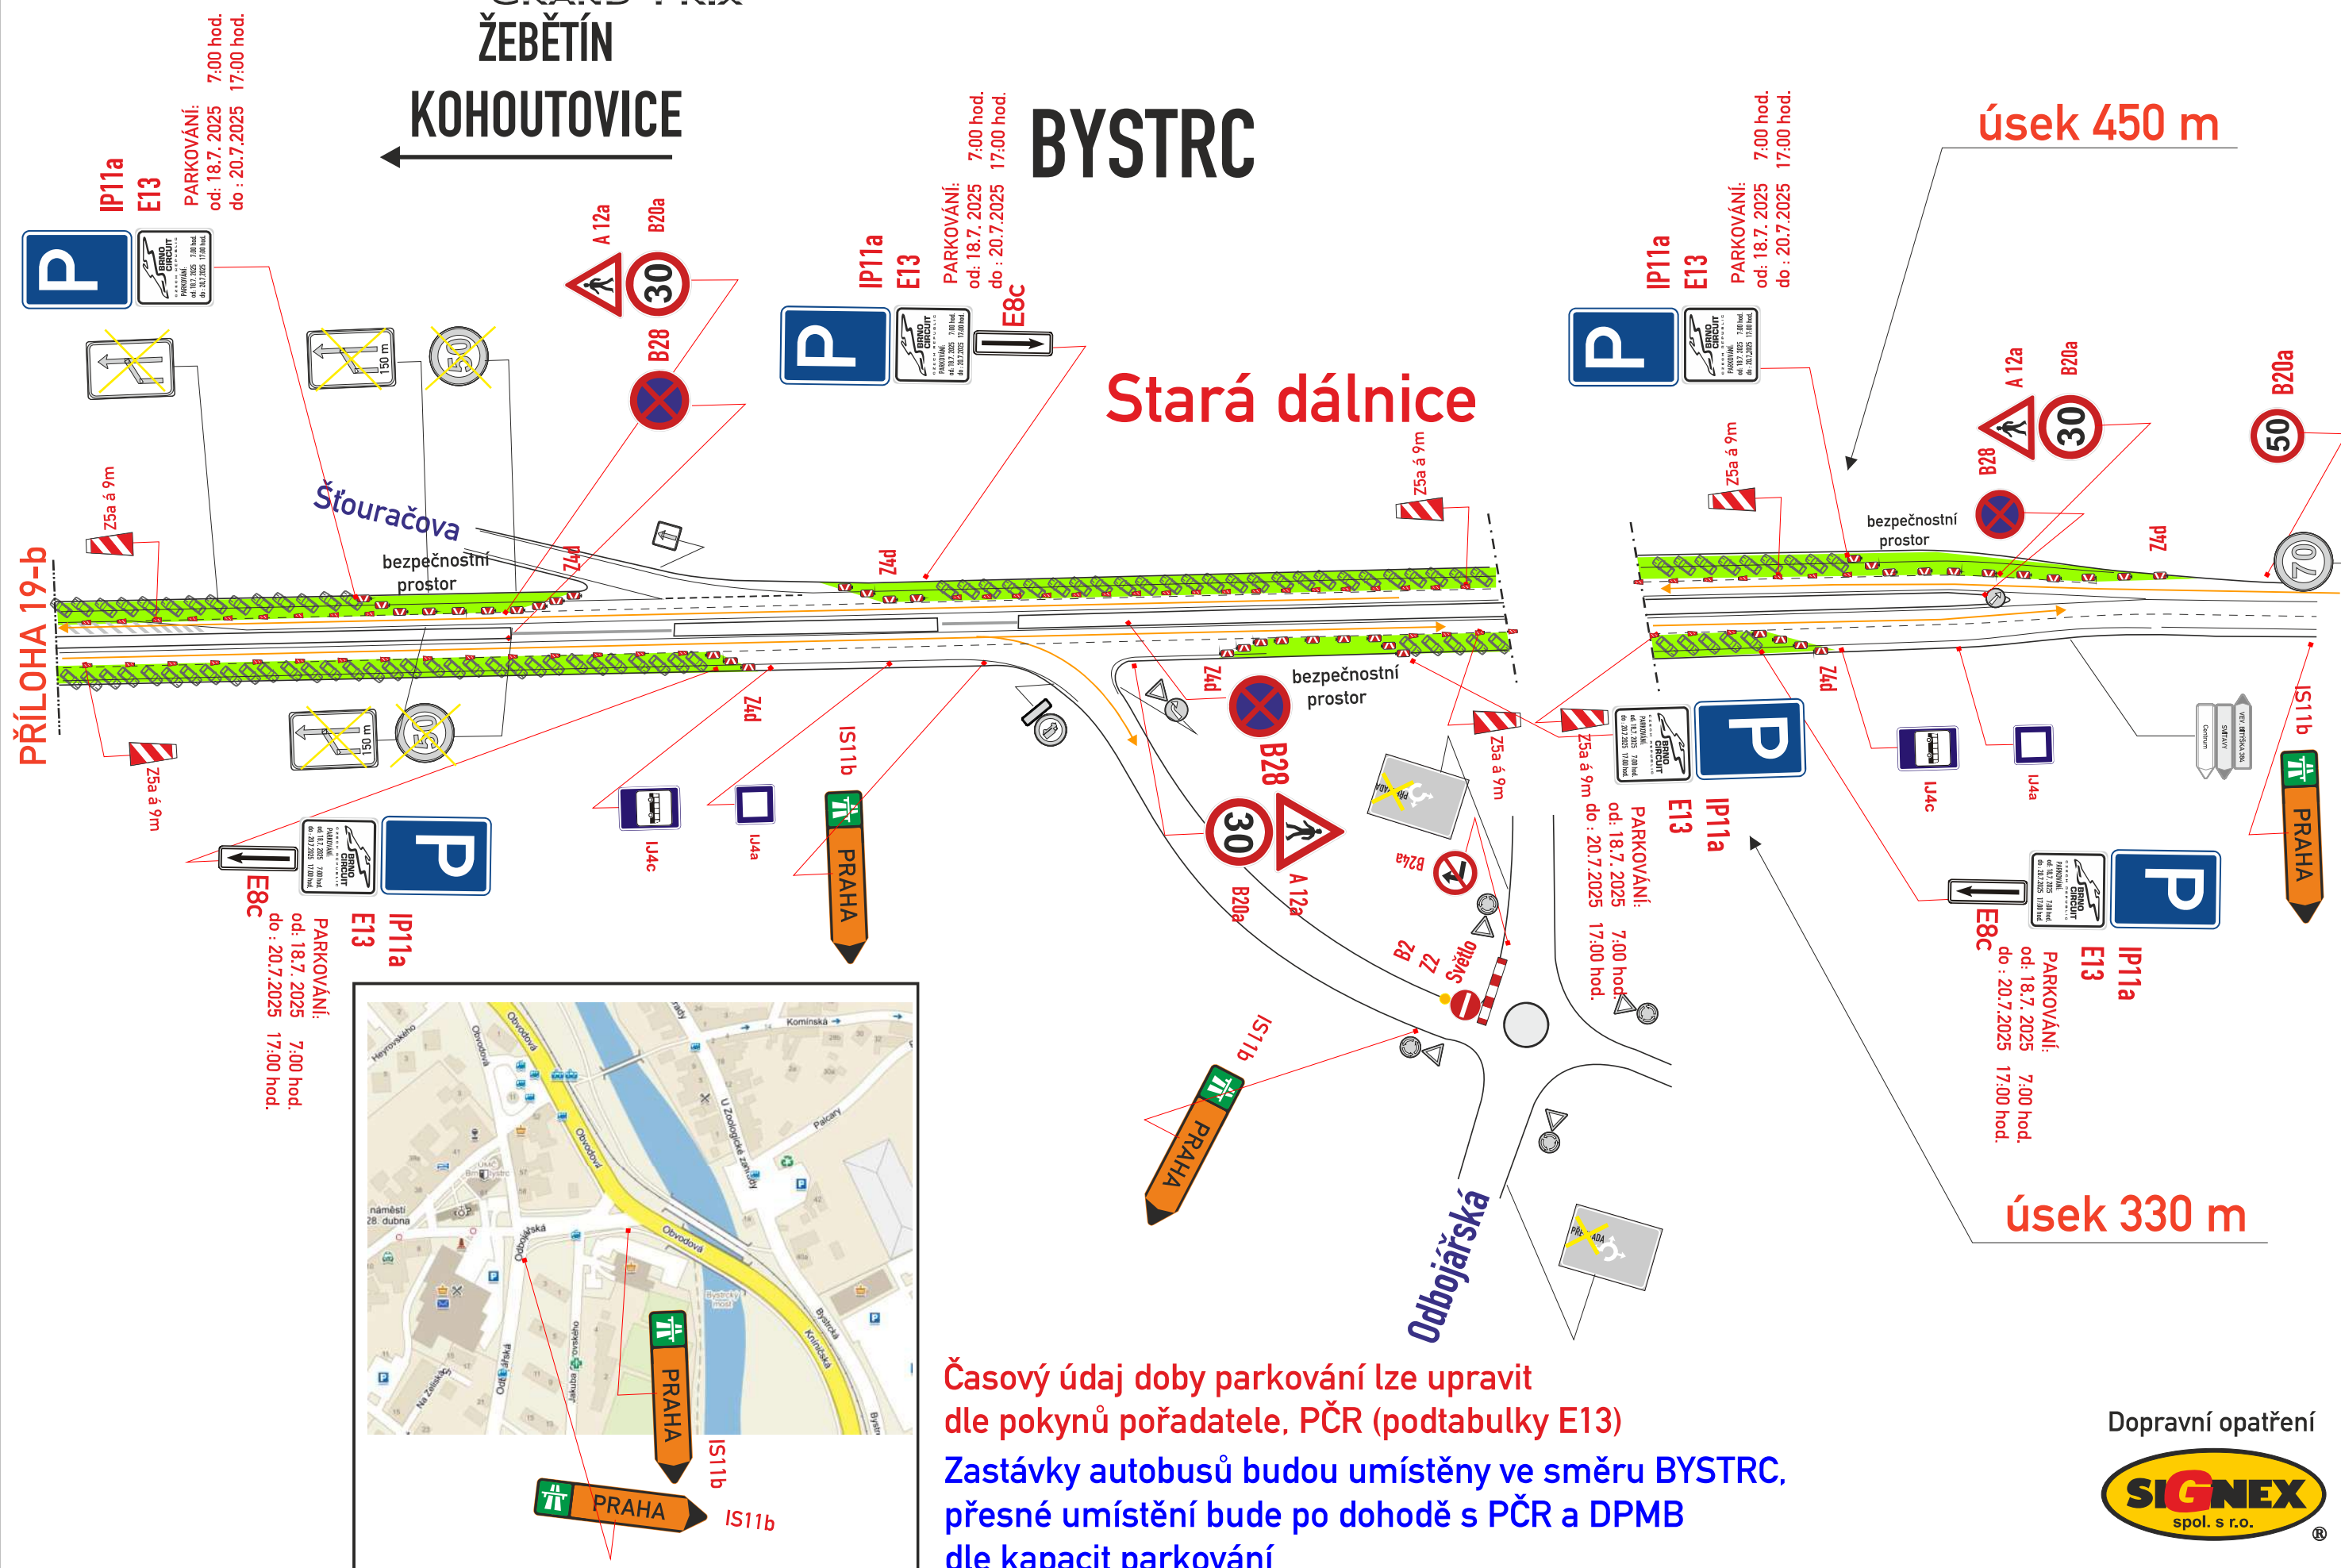

Parkování I/23 - A

Mokrá varianta

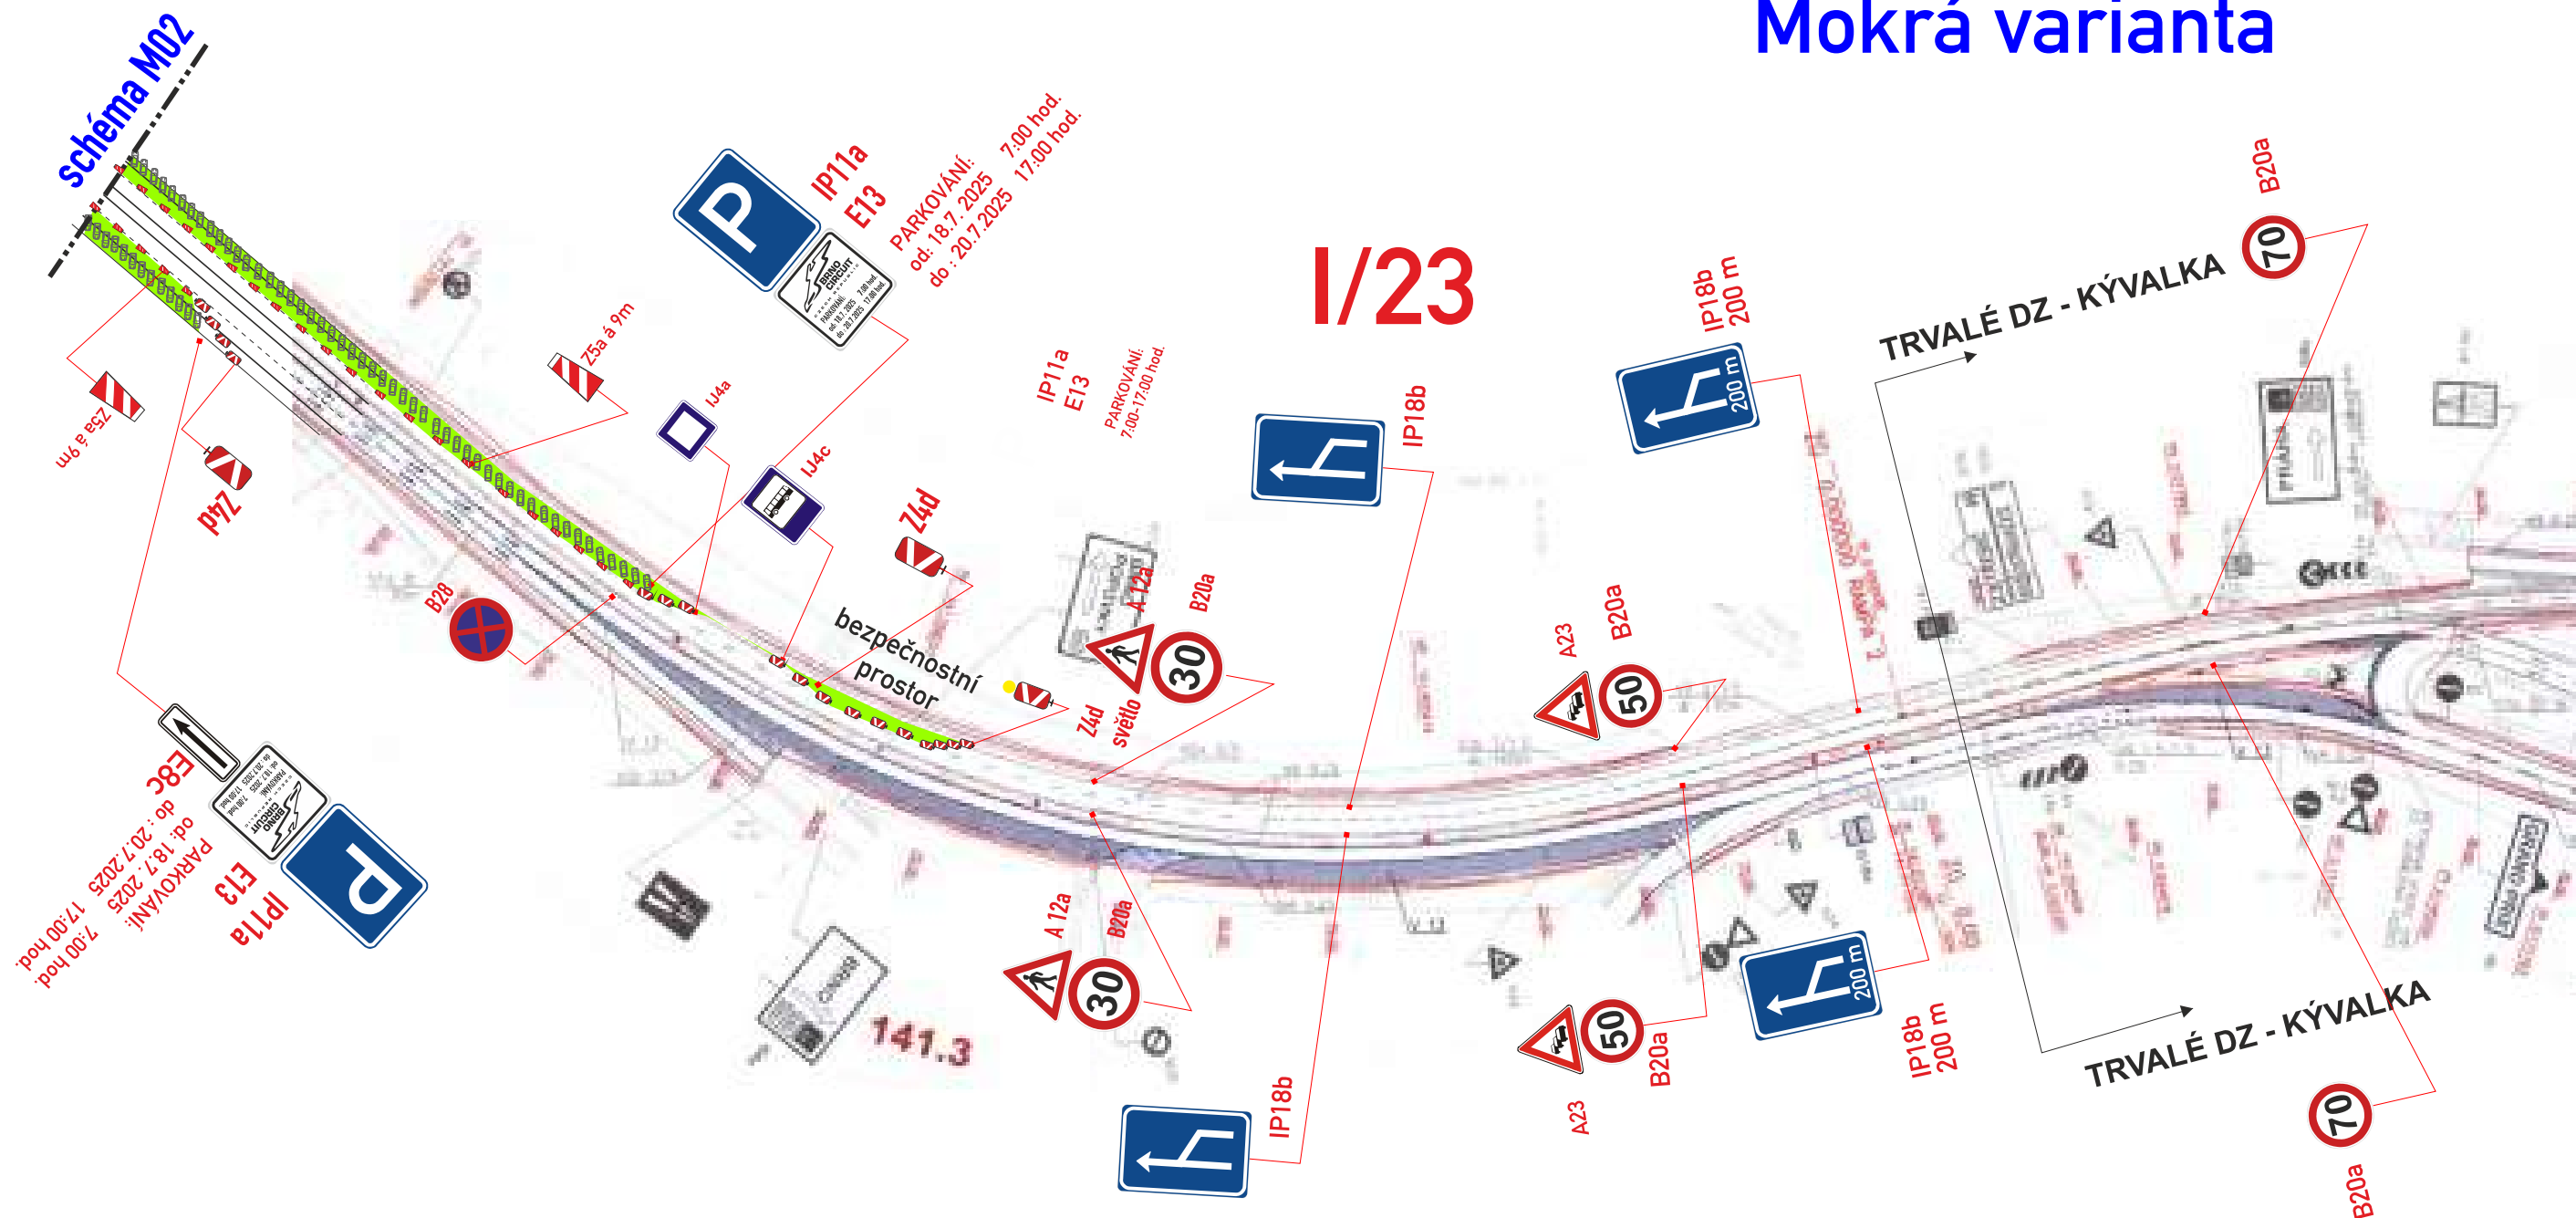

Časový údaj doby parkování lze upravit
dle pokynů pořadatele, PČR (podtabulky E13)

Zastávky autobusů budou umístěny
po dohodě s PČR a DPMB
dle kapacit parkování

stanovuje Kú Jmk
vyjádření ŘSD

Časový údaj doby parkování lze upravit
dle pokynů pořadatele, PČR (podtabulky E13)

Dopravní opatření




Schéma PARKOVÁNÍ SILNICE I/23

Mokrý varianta

GRAND PRIX- PŘÍLOHA :
PŘÍLOHA M01

Parkování I/23 - B

Mokrá varianta

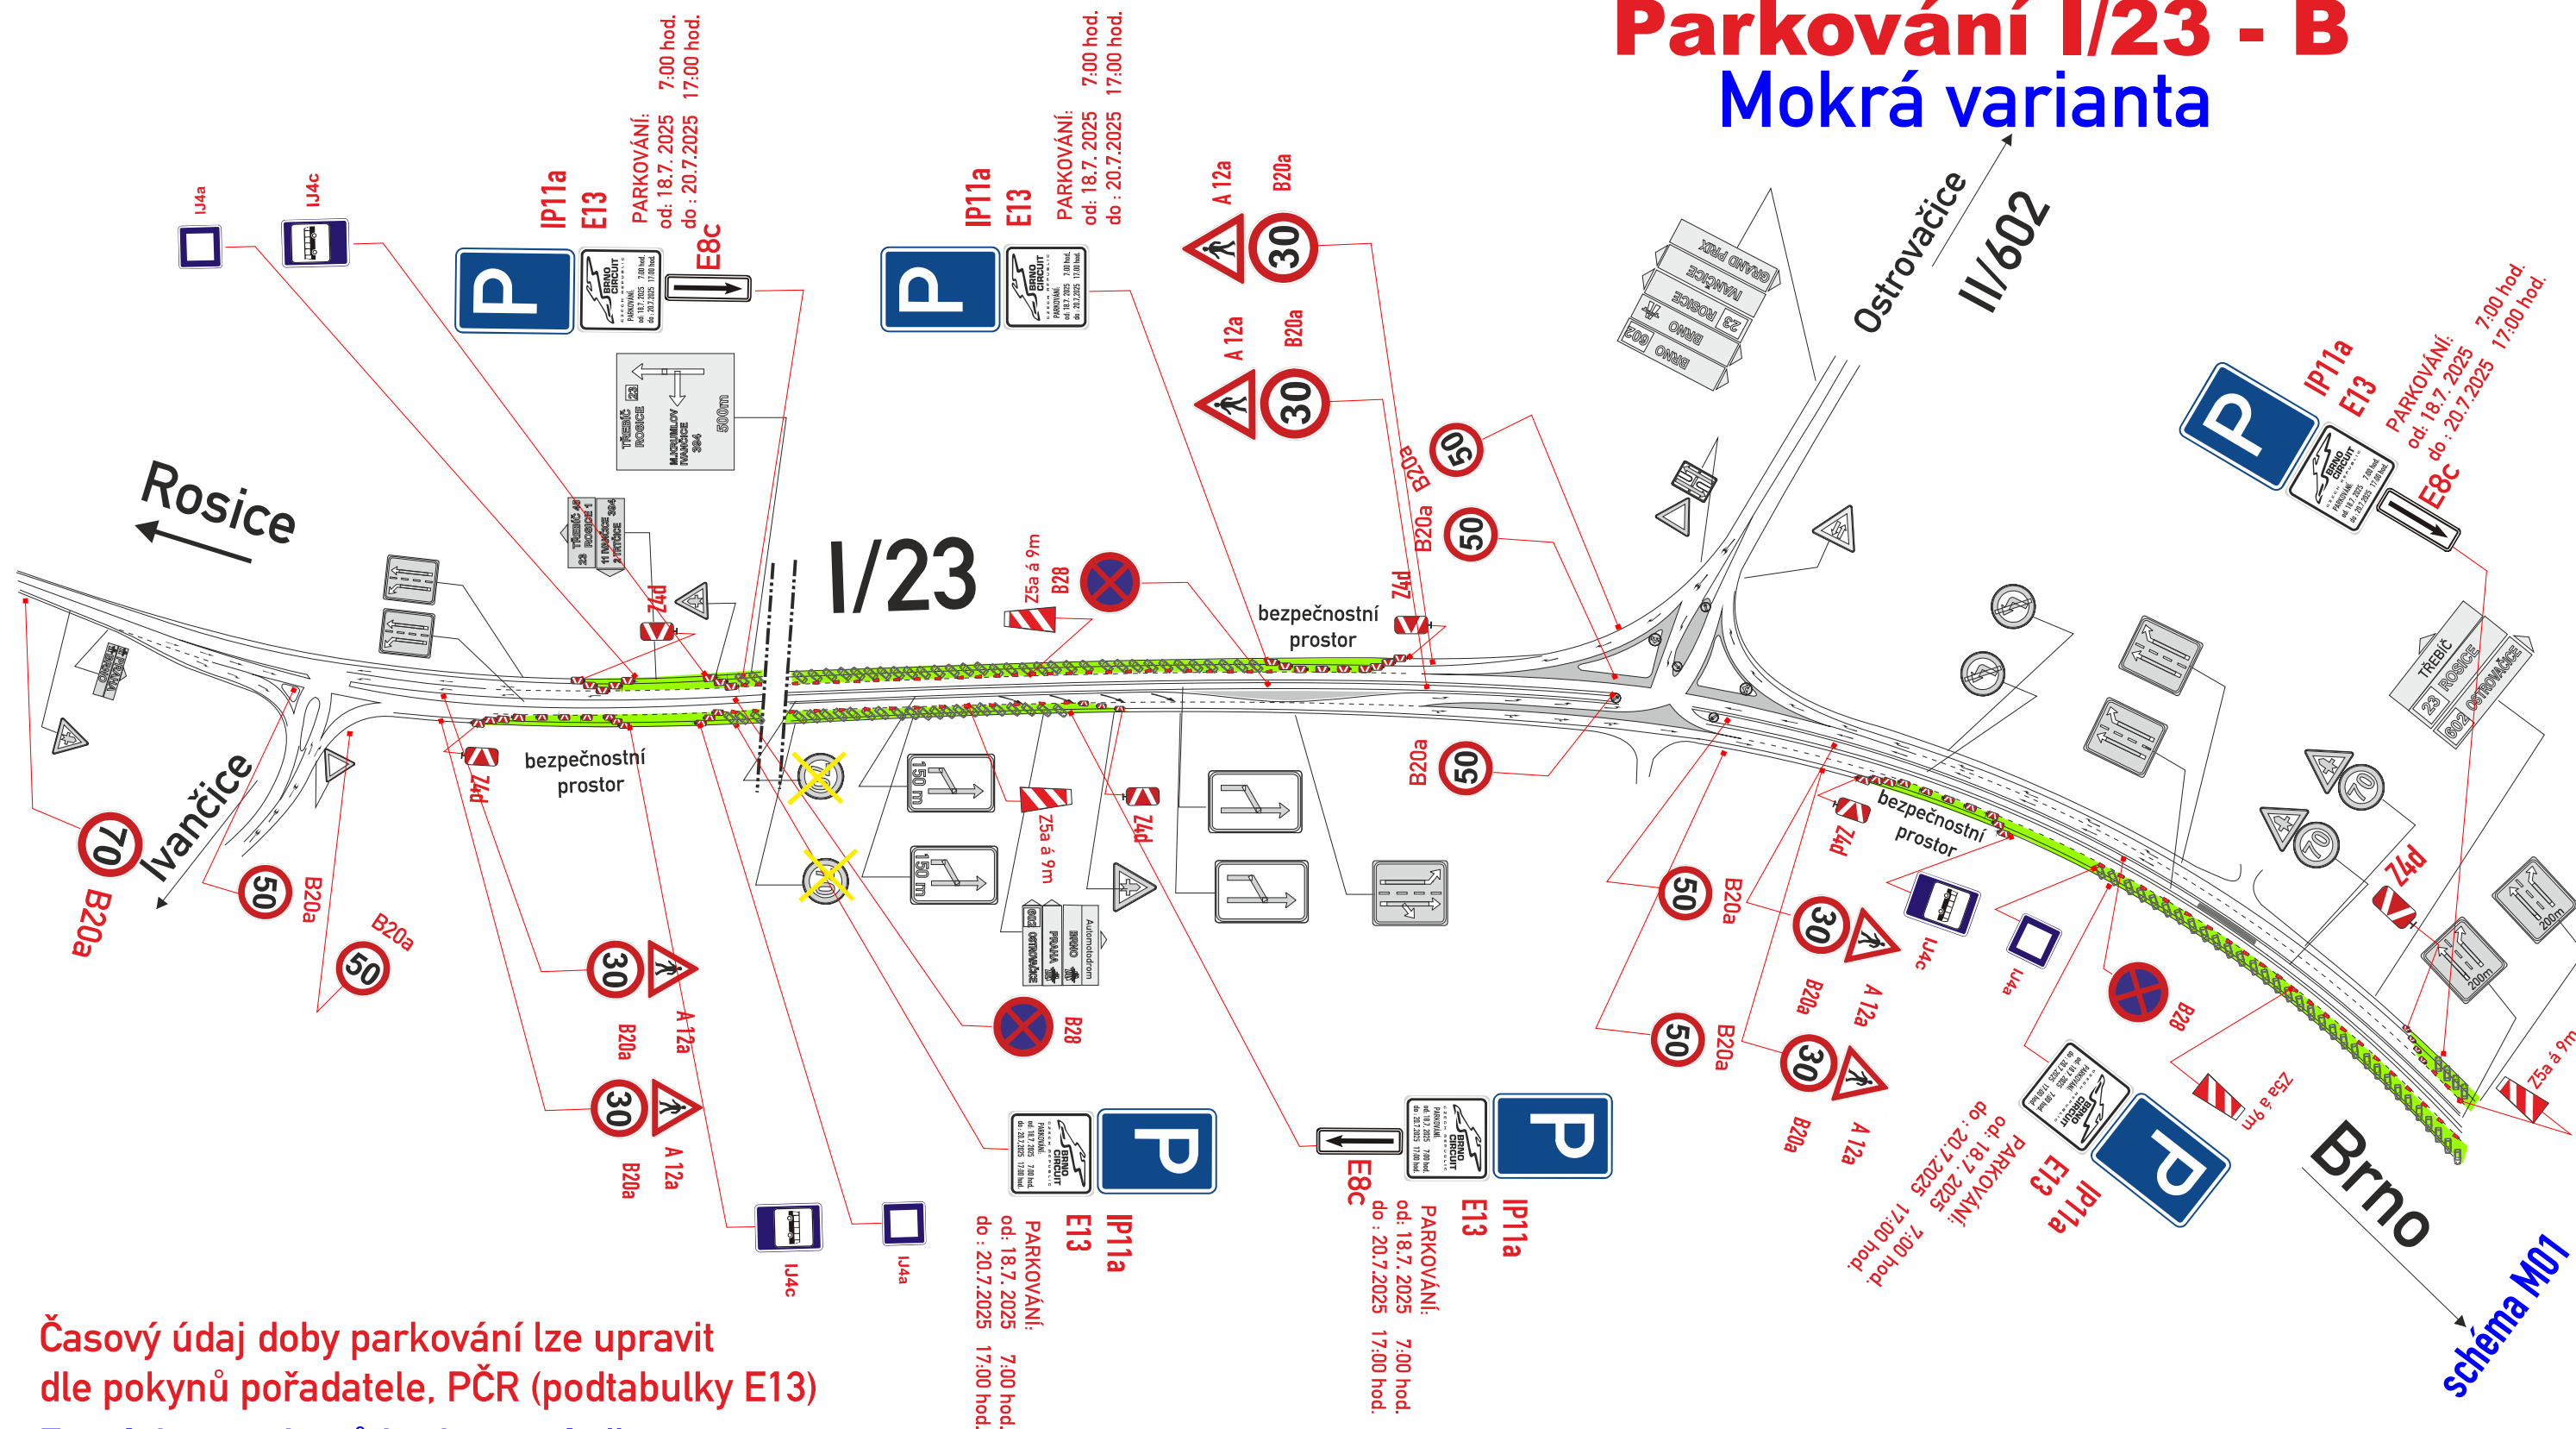

Dopravní opatření



Schéma SILNICE I/23 – směr ROSICE

Mokrá varianta

GRAND PRIX- PŘÍLOHA :

PŘÍLOHA M02