


PRŮVODNÁ K Ž.Ú. MČ - 44934/25-000 H1000/3
20. JUNE 19. 07. 2025


Ing. Markéta Karbanová
Digitálně podepsal Ing. Markéta Karbanová
Datum: 2025.07.15 15:49:50 +02'00'

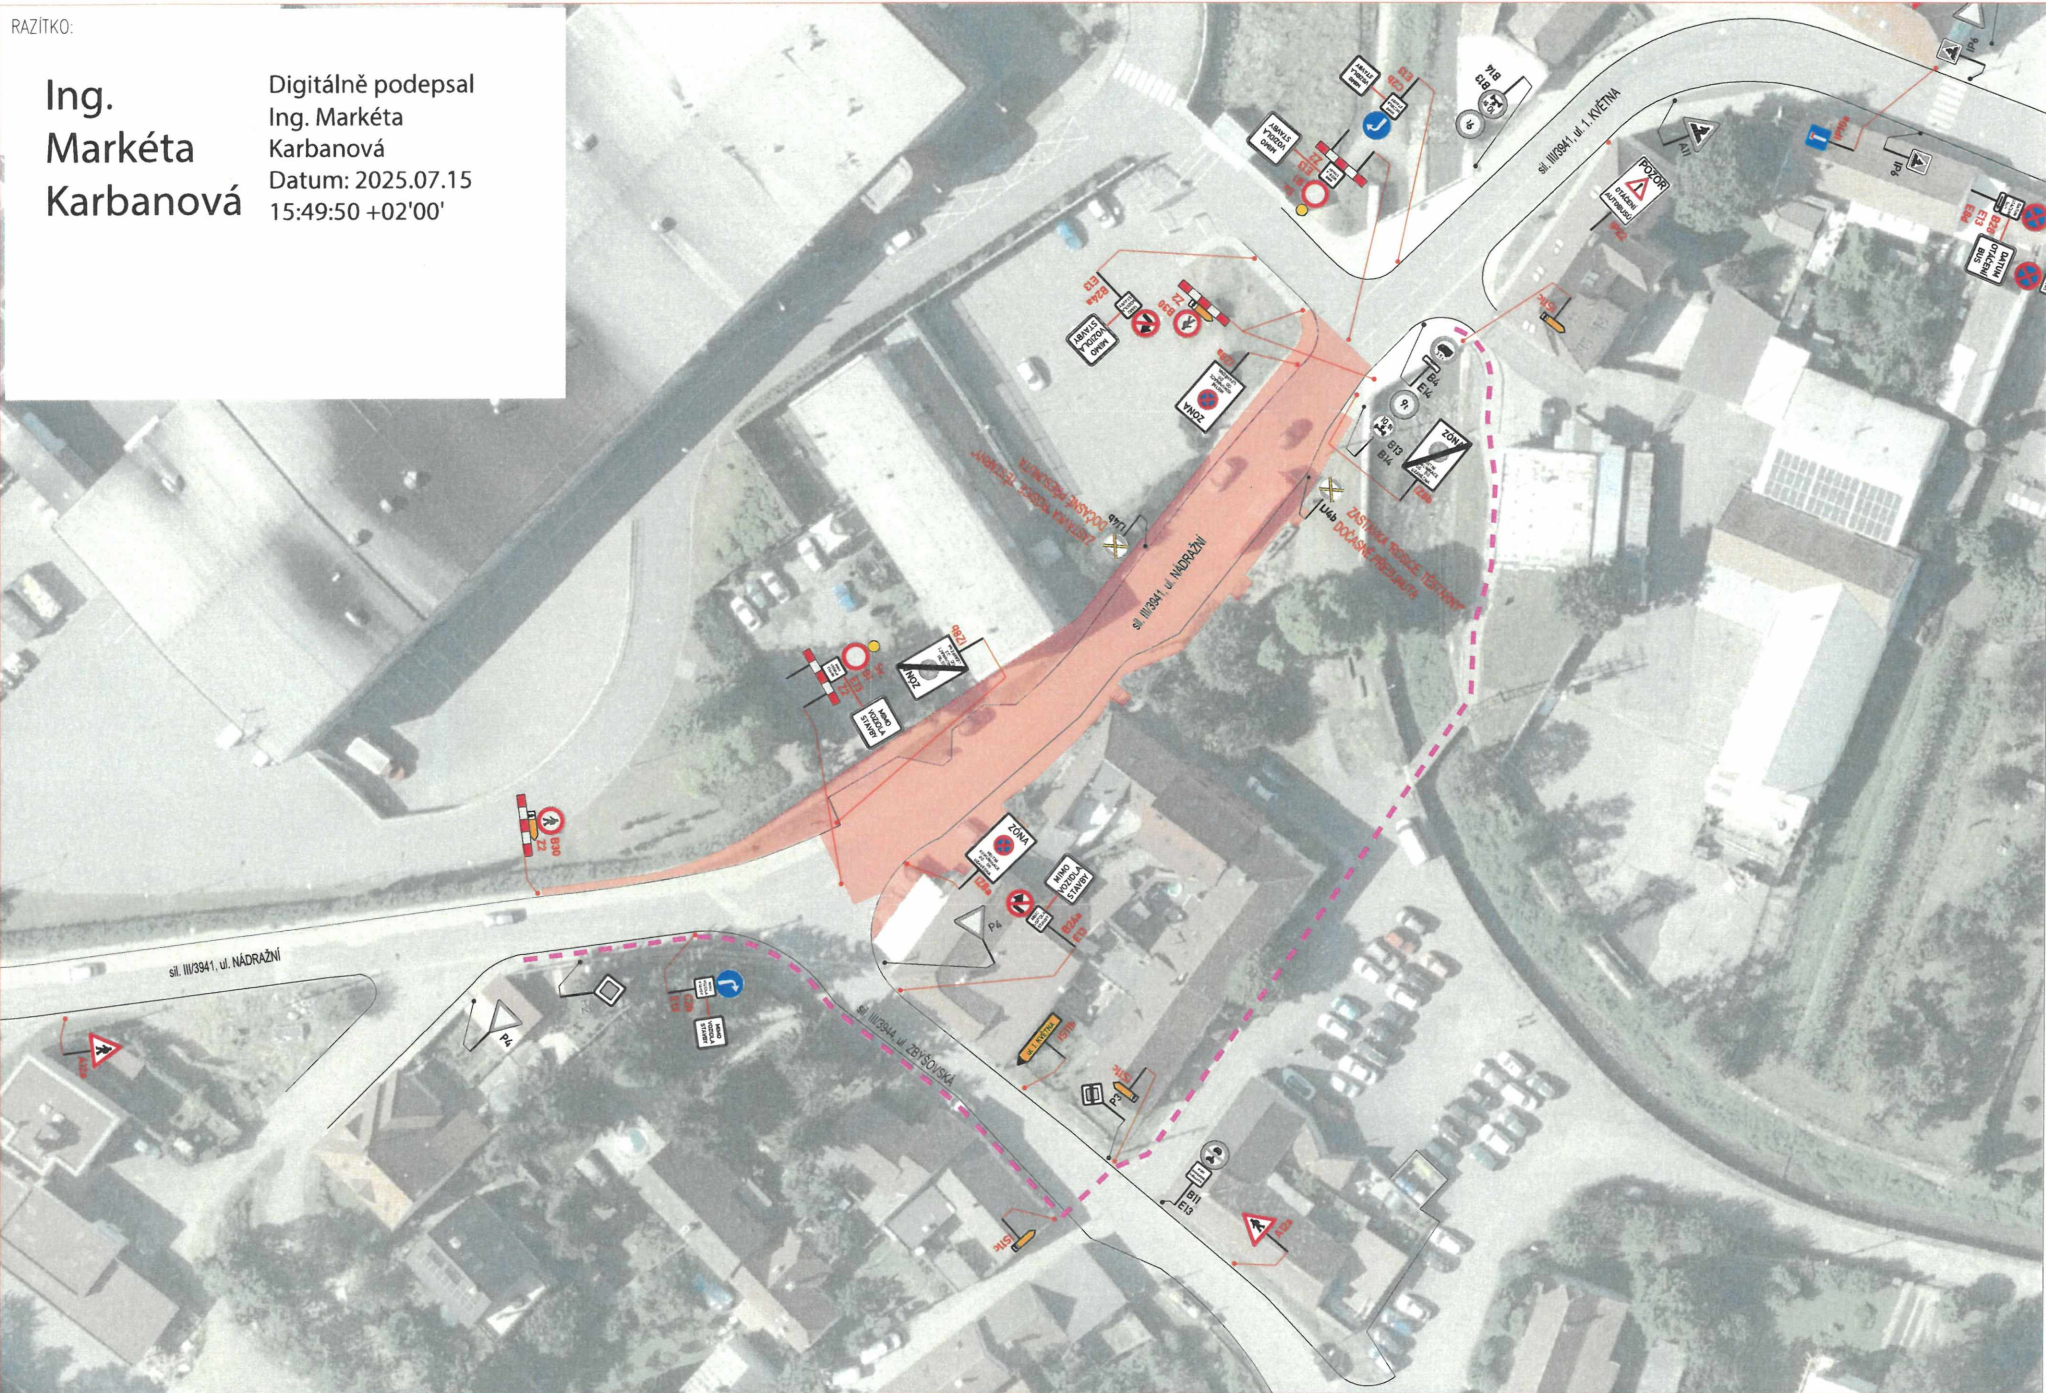

LEGENDA:

IP4b	STÁVAJÍCÍ SVISLÉ DZ	A15	PROVIZORNÍ SVISLÉ DZ
IP4b	STÁVAJÍCÍ SVISLÉ DZ DOČASNÉ ZRUŠENÉ		PROVIZORNÍ VODOROVNÉ DZ
			ZÁBOR

POZNÁMKA:
PROVIZORNÍ DZ IZ8a A IZ8b OSADIT 7 DNÍ PŘEDEM A V DEN STAVBY ODBRANIT
Umístění dopravního značení bude instalováno v souladu s TP č. 65, TP č. 66, TP č. 133 a s ustanovením zákona č. 36/2000 Sb.
Otevření výkopů a pracovní místo bude odpovídajícím způsobem zabezpečeno dle zákona č. 283/2021 Sb. a zásad BOZP.
- TP č. 65 (Zásady pro dopravní značení na pozemních komunikacích)
- TP č. 66 (Zásady pro označování pracovních míst na pozemních komunikacích)
- TP č. 133 (Zásady pro vodorovné dopravní značení na pozemních komunikacích)

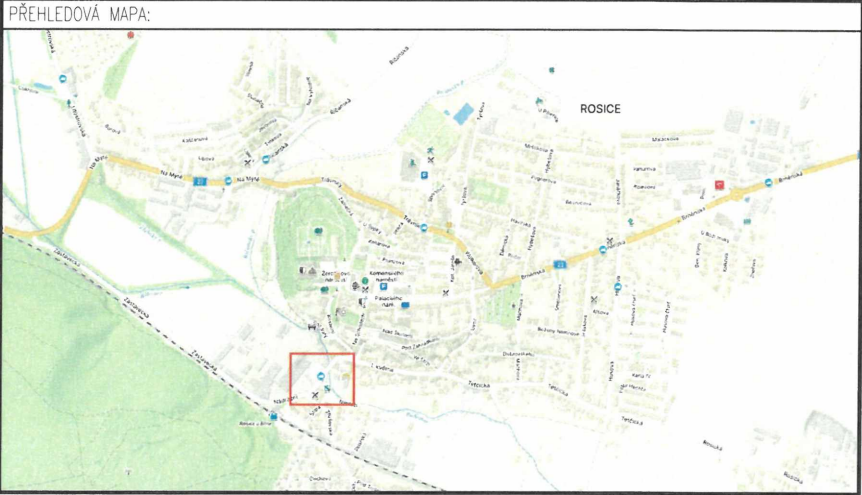


ETAPA 1, SITUACE 1

ZNAKOM s.r.o. – OLMOUCKÁ 1177/178, 627 00 BRNO, IČO: 2626 4641, TEL.: +420 602 332 710, E-MAIL: ZNAKOM@ZNAKOM.CZ, WEB: WWW.ZNAKOM.CZ			
Vypracoval: Štěpán ŘEZNIK podpis:	Zodpovědný projektant: Štěpán ŘEZNIK podpis:	Reditel/Technická kontrola: Petr Bednář podpis:	ZNAKOM

Místo:	ROSICE, ul. NÁDRAŽNÍ	Číslo zak.:	25Z01131
Komunikace:	III/3941	Formát:	297x640
Staničení úseku:	–	Datum:	7/2025
Akce:	III/3941 ROSICE, UL. NÁDRAŽNÍ A III/3941 ROSICE MOST 3941-1, ETAPA 2	Revize:	00
Obsah:	PŘECHODNÁ ÚPRAVA PROVOZU	Číslo přílohy:	1

HA

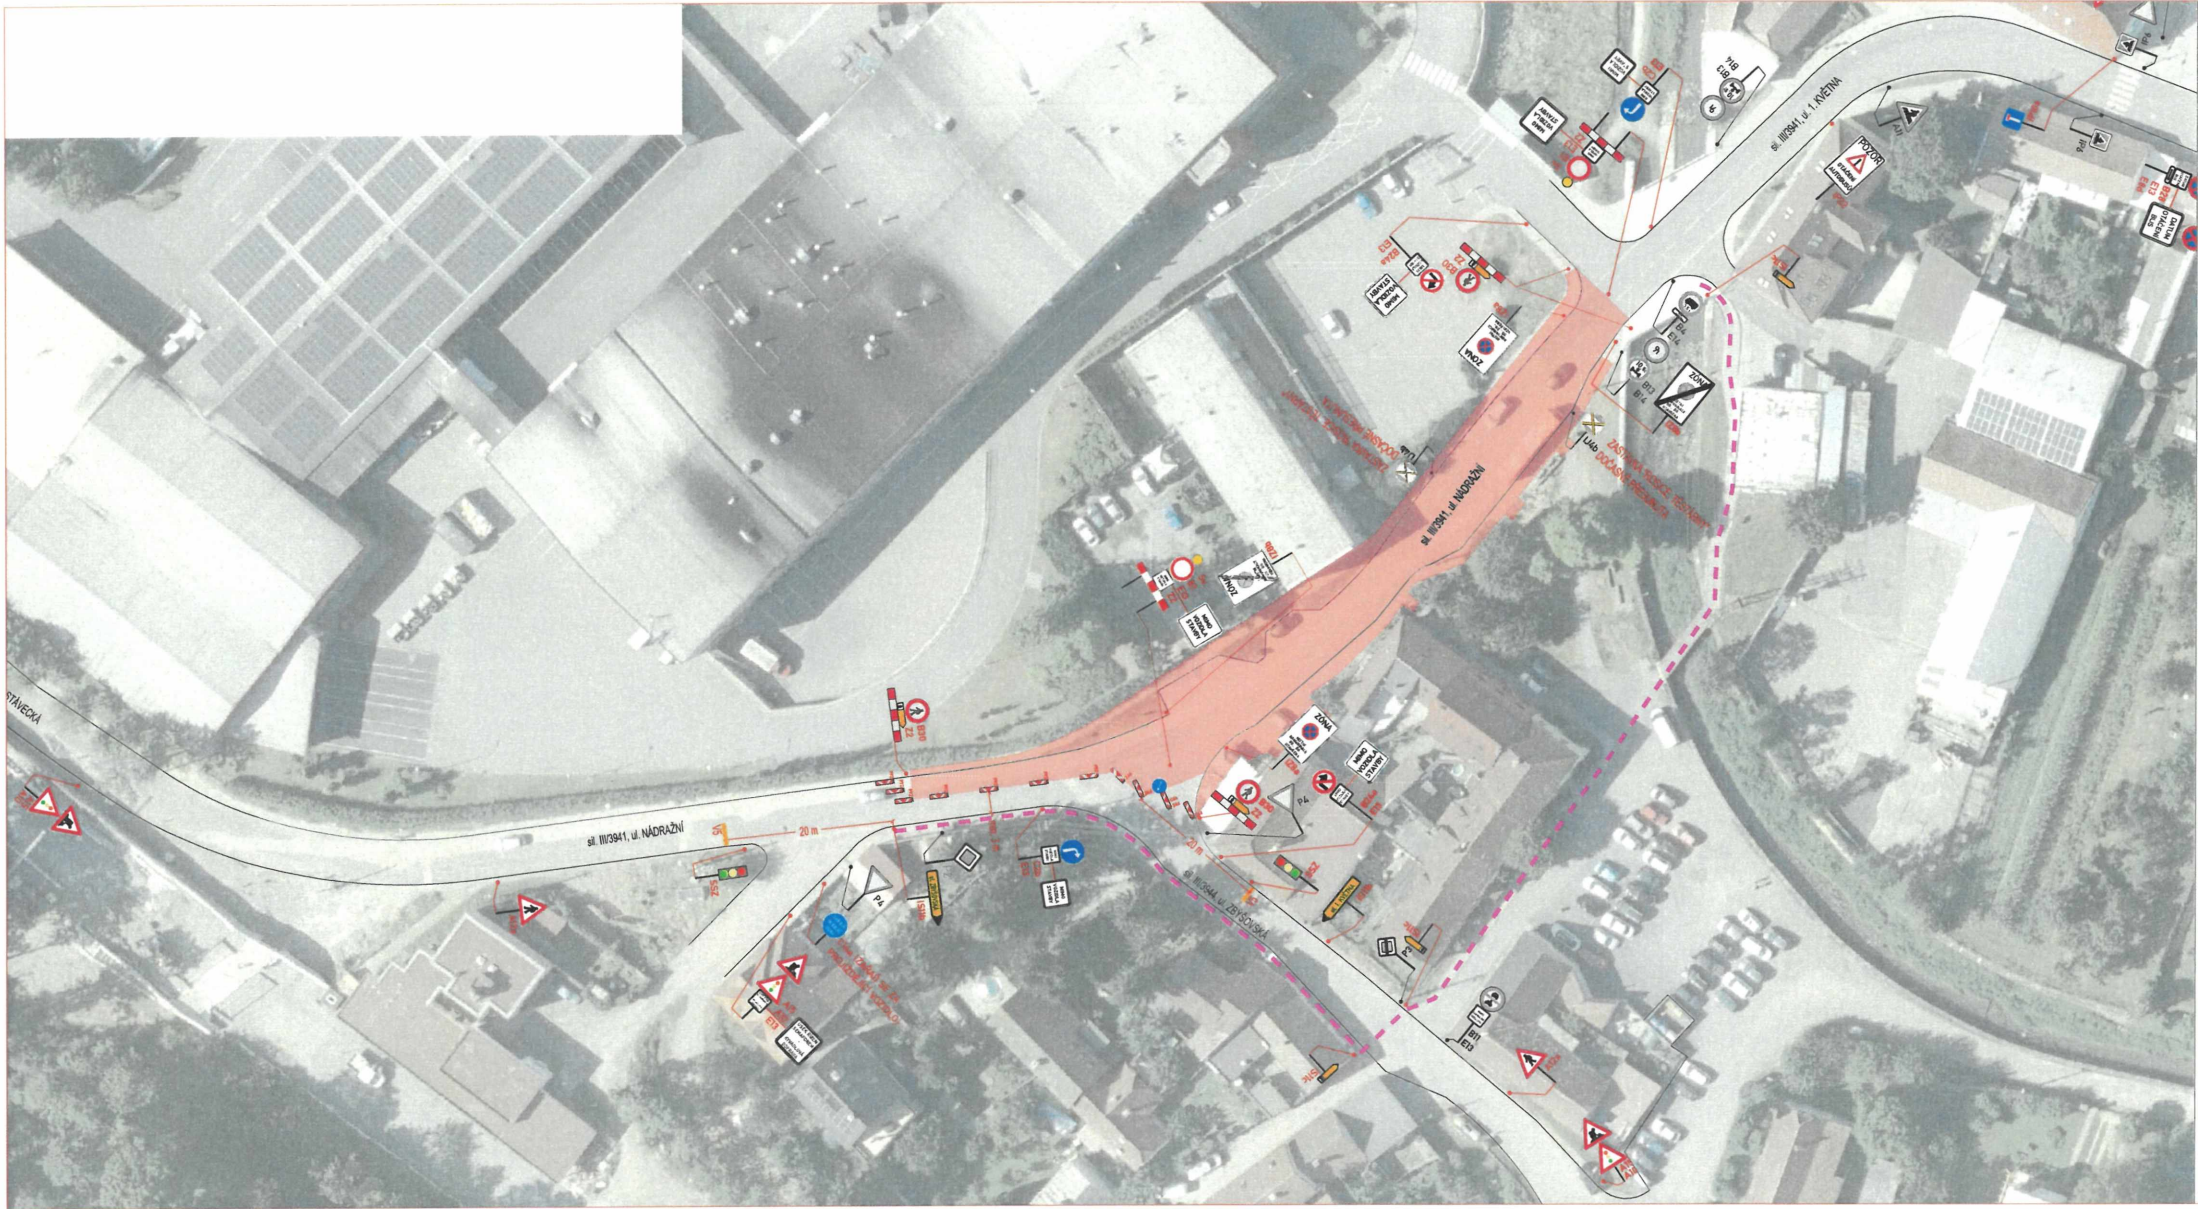

LEGENDA:

↑ IP4b	STÁVAJÍCÍ SVISLÉ DZ	⚠ A15	PROVIZORNÍ SVISLÉ DZ
⚡ IP4b	STÁVAJÍCÍ SVISLÉ DZ DOČASNĚ ZRUŠENÉ	—	PROVIZORNÍ VODOROVNÉ DZ
		■	ZÁBOR

POZNÁMKA:
PROVIZORNÍ DZ IZB A IZB OSADIT 7 DŮ PŘEDM A V DEN STAVBY ODSTRANIT
Umístění dopravního značení bude instalováno v souladu s TP č. 65, TP č. 66, TP č. 133 a s ustanovením zákona č. 361/2003 Sb.
Otevřené výkopy a pracovní místo bude odpovídajícím způsobem zabezpečeno dle zákona č. 263/2021 Sb. a zased BOZP.
• TP č. 65 (Zásady pro dopravní značení na pozemních komunikacích)
• TP č. 66 (Zásady pro označování pracovních míst na pozemních komunikacích)
• TP č. 133 (Zásady pro vodorovné dopravní značení na pozemních komunikacích)


S
N
V
J

ETAPA 1, SITUACE 2

ZNAKOM s.r.o. – OLMOUČKA 1177/178, 627 00 BRNO, IČO: 2626 4641, TEL.: +420 602 332 710, E-MAIL: ZNAKOM@ZNAKOM.CZ, WEB: WWW.ZNAKOM.CZ			
Vypracoval: Štěpán ŘEZNÍK podpis:	Zodpovědný projektant: Štěpán ŘEZNÍK podpis:	Reditel/Technická kontrola: Petr Bednář podpis:	

Místo:	ROSICE, ul. NÁDRAŽNÍ	Číslo zak.:	25Z01131
Komunikace:	III/3941	Formát:	297x740
Staničení úseku:	—	Datum:	7/2025
Akce:	III/3941 ROSICE, UL. NÁDRAŽNÍ A III/3941 ROSICE MOST 3941-1, ETAPA 2	Revize:	00
Obsah:	PŘECHODNÁ ÚPRAVA PROVOZU	Číslo přílohy:	2

HA

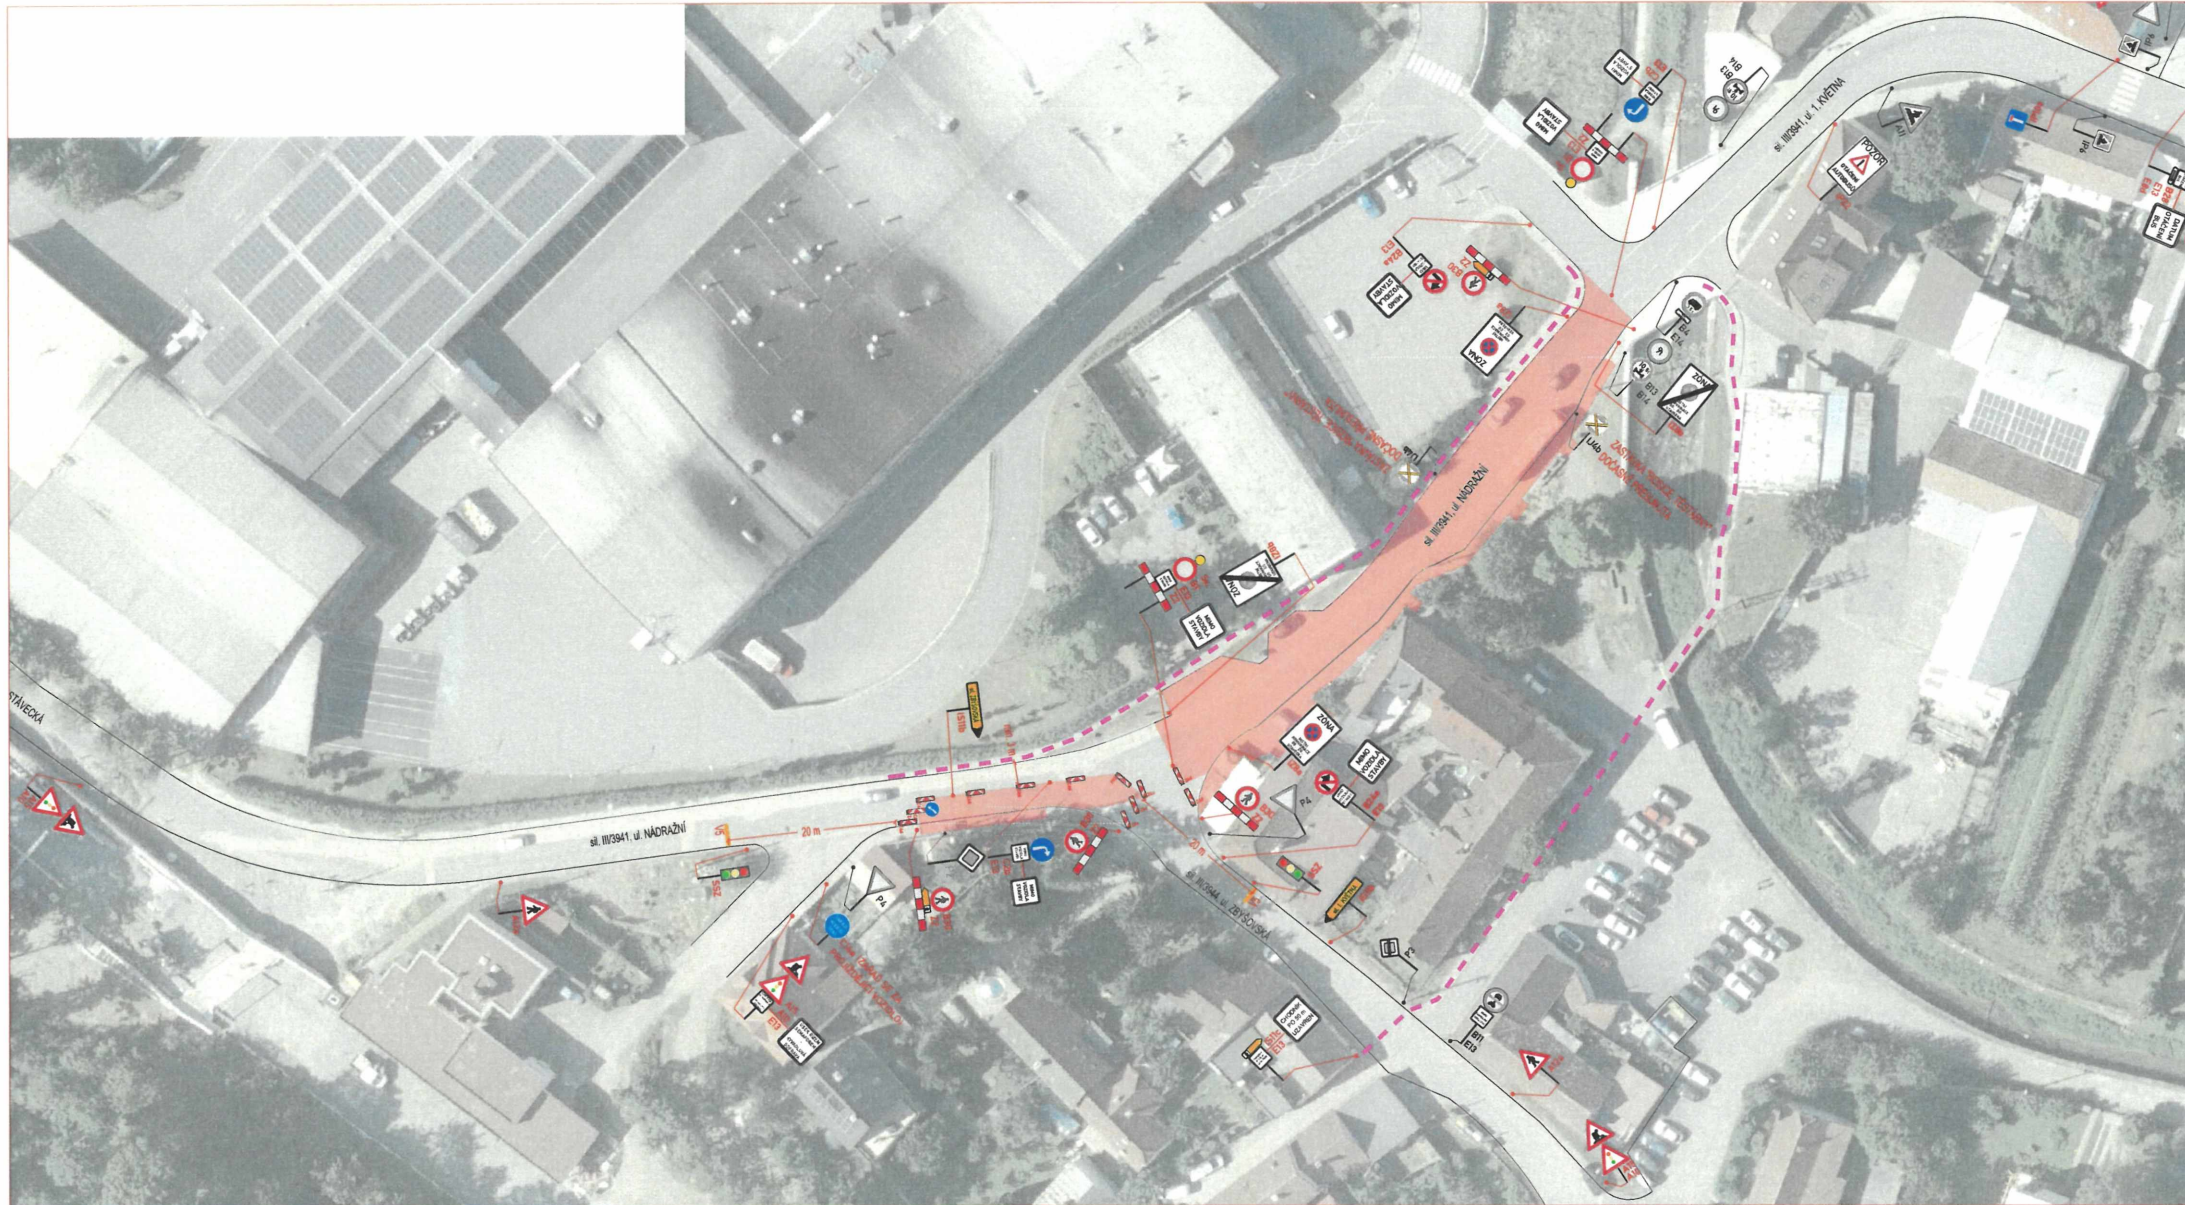

	IP4b	STÁVAJÍCÍ SVÍTLÉ DZ		A15	PROVIZORNÍ SVÍTLÉ DZ
	IP4b	STÁVAJÍCÍ SVÍTLÉ DZ DOČASNĚ ZRUŠENO			PROVIZORNÍ VODOROVNÉ DZ
					ZÁBOR

POZNÁMKA

PROČERNĚNÍ DZb A Zbb OSADIT 7 DNÍ PŘEDEM A V DEN STAVBY OSTRANIT


Umístění dopravního značení bude instalováno v souladu s: TP č. 65, TP č. 66, TP č. 133 a s ustanovením zákona č. 361/2000 Sb.

Otevřené výkopy a pracovní místa bude odpovídajícím způsobem zabezpečeno dle zákona č. 283/2021 Sb. a zákona 80/2P.

- TP č. 65 (Zásady pro dopravní značení na pozemních komunikacích)
- TP č. 66 (Zásady pro označování pracovních míst na pozemních komunikacích)
- TP č. 133 (Zásady pro vodorovné dopravní značení na pozemních komunikacích)

ZNAKOM s.r.o. - OLDMOUČKA 1177/18, 627 00 BRNO, IČO: 2626 4641, TEL.: +420 602 332 710, E-MAIL: ZNAKOM@ZNAKOM.CZ, WEB: WWW.ZNAKOM.CZ			
Vypracoval: Štěpán ŘEZNÍK podpis:	Z odpovědný projektant: Štěpán ŘEZNÍK podpis:	Ředitel/Technická kontrola: Petr Bednář podpis:	

Místo:	ROSICE, ul. NÁDRAŽNÍ	Číslo zak.:	25ZO1131
Komunikace:	III/3941	Formát:	297x740
Staničení úseku: –		Datum:	7/2025
Akce:	III/3941 ROSICE, UL. NÁDRAŽNÍ A III/3941 ROSICE MOST 3941-1, ETAPA 2	Revize:	00
Obsah:	PŘECHODNÁ ÚPRAVA PROVOZU	Číslo přílohy:	3

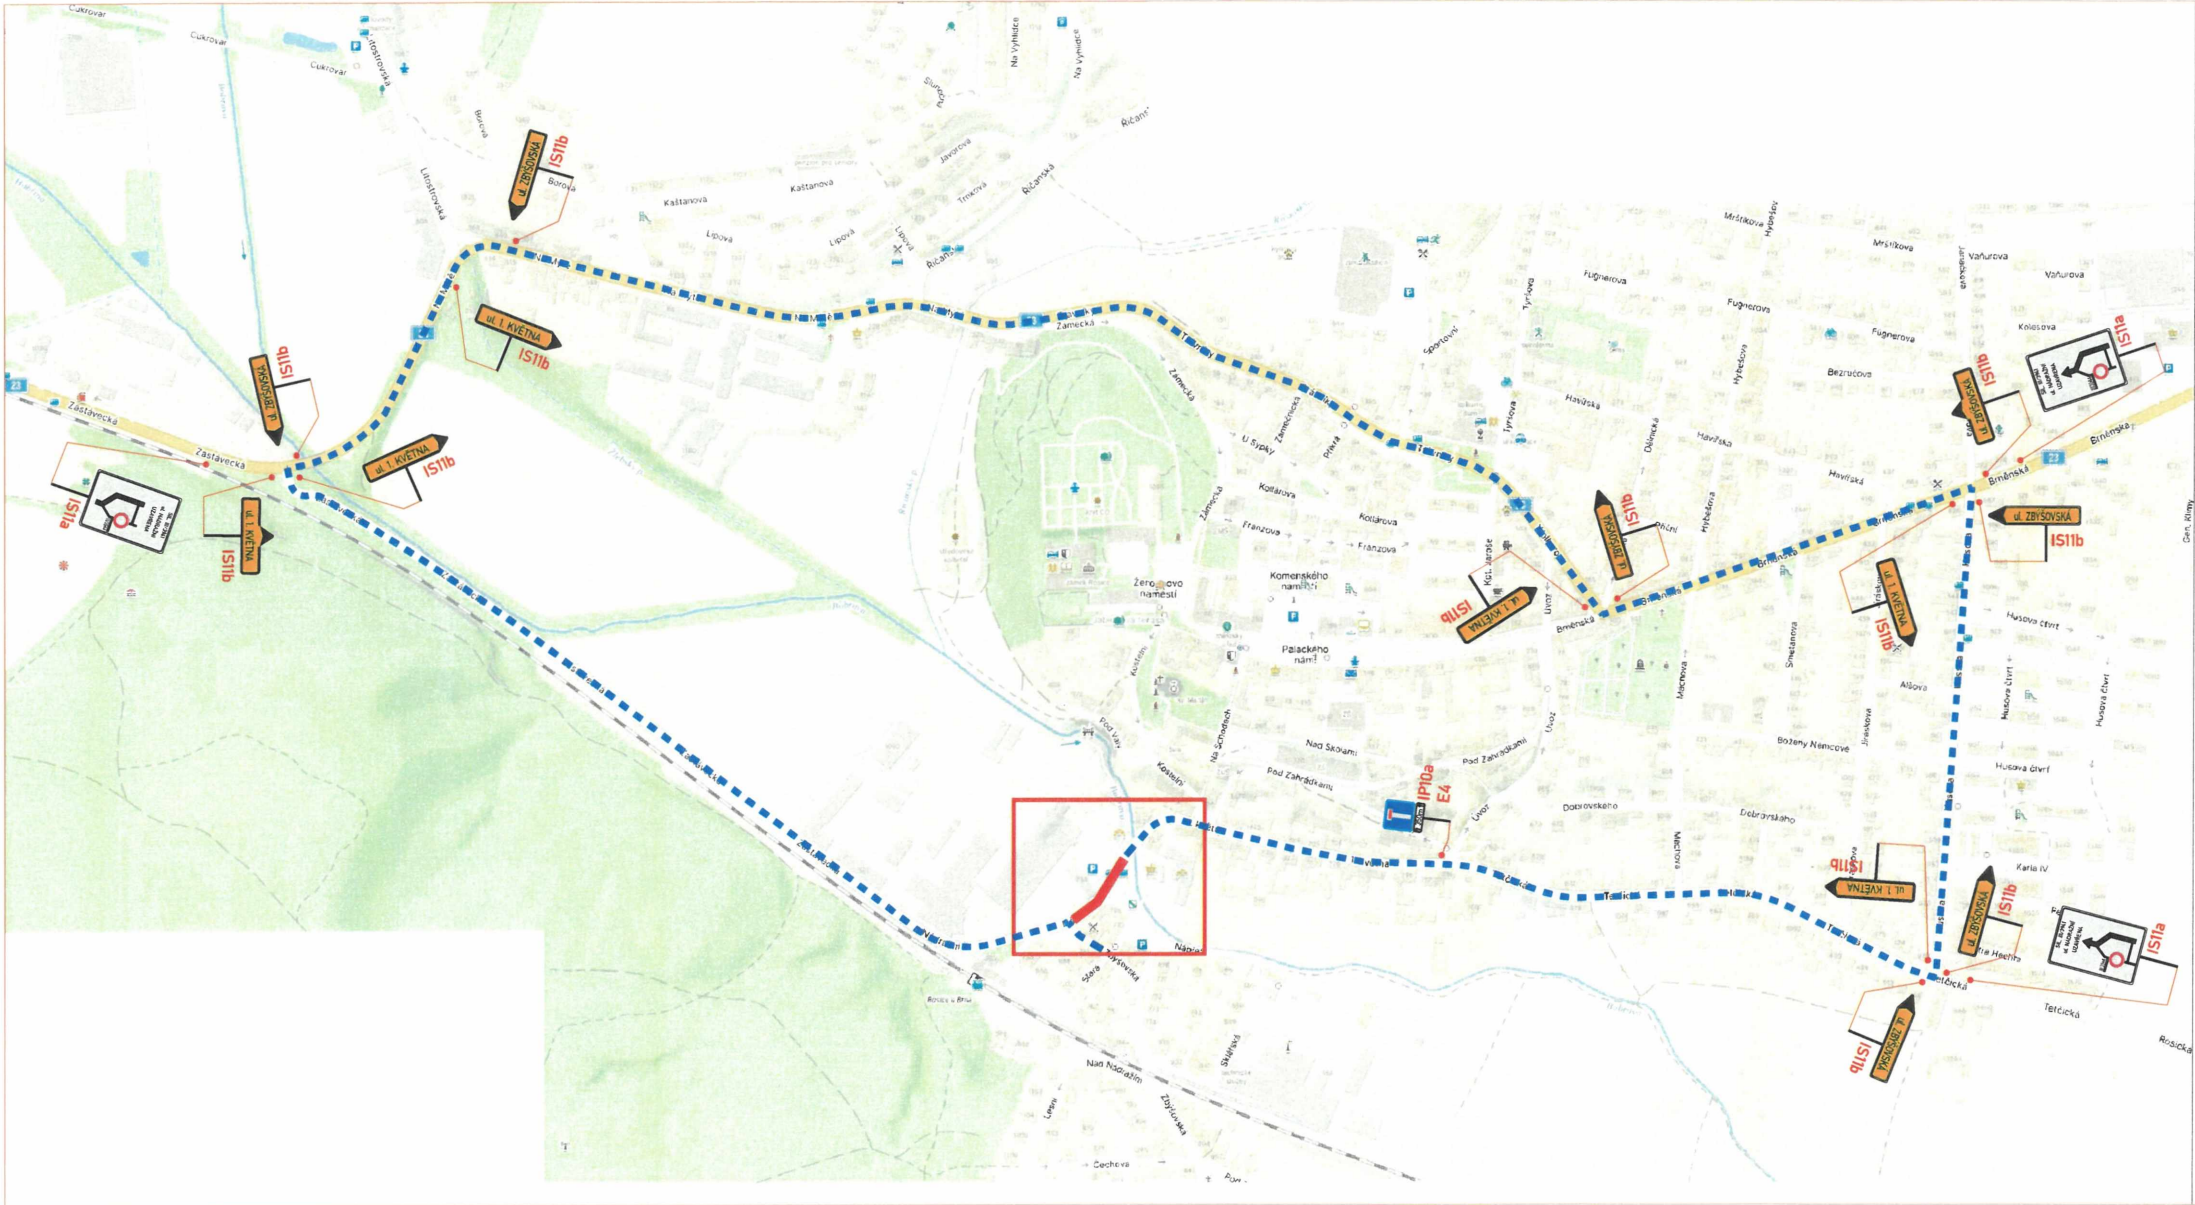


LEGENDA:

	STÁVAJÍCÍ SVISLÉ DZ		PROVIZORNÍ SVISLÉ DZ
	STÁVAJÍCÍ SVISLÉ DZ DOČASNĚ ZRUŠENÉ		PROVIZORNÍ VODOROVNÉ DZ
			ZÁBOR

POZNÁMKA:
PROVIZORNÍ DZ IZ2a A IZ2b OSAZIT 7 DNÍ PŘEDEM A V DEN STAVBY ODMONTOVAT
Umístění dopravního značení bude nutně odlišné v souladu s: TP č. 63, TP č. 66, TP č. 133 a s ustanovením zákona č. 361/2000 Sb.
Odevzdání výkresy a provedení místu bude odpovídajícím způsobem zabezpečeno dle zákona č. 283/2021 Sb. a zásad BOZP:
- TP č. 63 (Zásady pro dopravní značení na pozemních komunikacích)
- TP č. 66 (Zásady pro označování pracovních míst na pozemních komunikacích)
- TP č. 133 (Zásady pro vodorovné dopravní značení na pozemních komunikacích)

ETAPE 1, SITUACE OBJÍZDNÁ TRASA

ZNAKOM s.r.o. – OLDMOUČKA 1177/178, 627 00 BRNO, IČO: 2626 4641, TEL.: +420 602 332 710, E-MAIL: ZNAKOM@ZNAKOM.CZ, WEB: WWW.ZNAKOM.CZ		
Vypracoval: Štěpán ŘEZNIK podpis:	Zodpovědný projektant: Štěpán ŘEZNIK podpis:	Reditel/Technická kontrola: Petr Bednář podpis:
Místo: ROSICE, ul. NÁDRAŽNÍ	Číslo zak.: 25Z01131	
Komunikace: III/3941	Formát: 297x740	
Staničení úseku: –	Datum: 7/2025	
Akce: III/3941 ROSICE, UL. NÁDRAŽNÍ A III/3941 ROSICE MOST 3941-1, ETAPA 2	Revize: 00	
Obsah: PŘECHODNÁ ÚPRAVA PROVOZU	Číslo přílohy: 4	

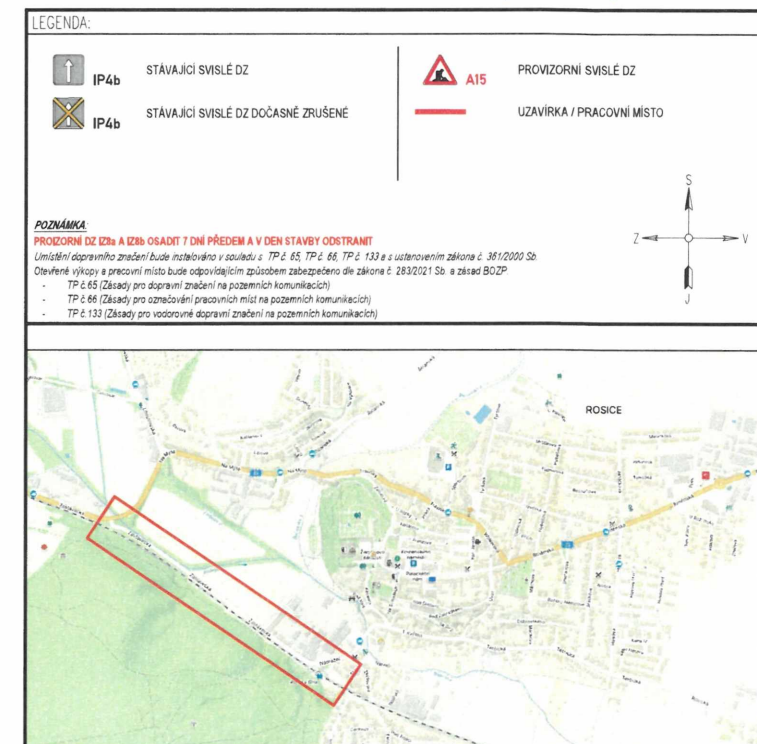

ZNAKOM s.r.o. – OLDMOUČKA 1177/178, 627 00 BRNO, IČO: 2626 4641, TEL.: +420 602 332 710, E-MAIL: ZNAKOM@ZNAKOM.CZ, WEB: WWW.ZNAKOM.CZ		
Vypracoval: Štěpán ŘEZNIK podpis:	Zodpovědný projektant: Štěpán ŘEZNIK podpis:	Ředitel/Technická kontrola: Petr Bednář podpis:

Místo: ROSICE, ul. NÁDRAŽNÍ	Číslo zak.: 25201131
Komunikace: III/3941	Formát: 297x740
Staničení úseku: –	Datum: 7/2025
Akce:	Revize: 00
III/3941 ROSICE, UL. NÁDRAŽNÍ A III/3941 ROSICE MOST 3941-1, ETAPA 2	Číslo přílohy:
Obsah: PŘECHODNÁ ÚPRAVA PROVOZU	5



Bc. Martin Petlach
POLICIE ČESKÉ REPUBLIKY
Důvod podepsání: V zastoupení
Čas podepsání: 14.07.2025 11:10:13

LEGENDA:



IP4b

STÁVAJÍCÍ SVISLÉ DZ



IP4b

STÁVAJÍCÍ SVISLÉ DZ DOČASNĚ ZRUŠENÉ



A15

PROVIZORNÍ SVISLÉ DZ



PROVIZORNÍ VODOROVNÉ DZ



ZÁBOR

POZNÁMKA:


PROVIZORNÍ DZ B28 OSADIT 7 DNÍ PŘEDEM A V PRŮBĚHU STAVBY PONECHAT

Umístění dopravního značení bude instalováno v souladu s TP č. 65, TP č. 66, TP č. 133 a s ustanovením zákona č. 361/2000 Sb.


Otevřené výkopy a pracovní místo bude odpovídajícím způsobem zabezpečeno dle zákona č. 283/2021 Sb. a zásad BOZP.

- TP č.65 (Zásady pro dopravní značení na pozemních komunikacích)
- TP č.66 (Zásady pro označování pracovních míst na pozemních komunikacích)
- TP č.133 (Zásady pro vodorovné dopravní značení na pozemních komunikacích)

MĚSTSKÝ ÚŘAD ROSICE
odbor dopravy
665 01 ROSICE

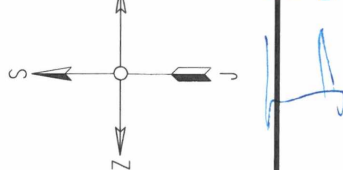

VLEČNÉ VOZIDLO:

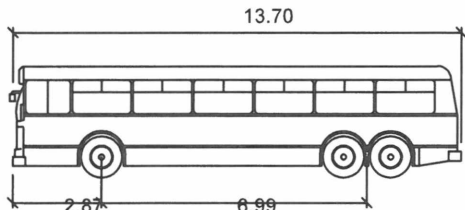

BUS 13.7

Meters

Width : 2.50
Track : 2.50
Lock to Lock Time : 6.00 s
Steering Angle : 59.20 deg

POLICIE ČESKÉ REPUBLIKY 1/1

Územní odbor Brno-venkov

Dopravní inspektorát, pracoviště dopravního inženýrství

Odsouhlaseno dne: 14. 7. 2025

Pod č.j.: KRPB- 1 3 5 6 5 7 - 4 /ČJ-2025-0603DI-HUM

Dle § zák. č. 13/1997 Sb.

§ 77 zák. č. 361/2000 Sb.

Platnost: 1 rok

Podpis:

PODMÍNKY PČR DI - BO:

- otáčení a couvání bude probíhat v souladu s požadavky § 24 zákona č. 361/2000 Sb. o provozu na pozemních komunikacích,
- z důvodu jednoznačného vymezení prostoru určeného pro otáčení autobusů doporučujeme, aby namísto DZ č. B 28 byla užitá VDZ č. V 12a **Žlutá klikatá čára**,
- instalované přechodné dopravní značení nesmí tvořit překážku bránící v rozhledu, tj. nesmí být umístěno v rozhledových trojúhelníkových prostorů úrovnových křižovatek pozemních komunikací, připojení sousedních nemovitostí a vyčkávacích ploch přechodů pro chodce nebo míst pro přecházení;
- budou dodrženy podmínky pro umísťování autobusových zastávek v souladu s ČSN 73 6425-1.

SITUACE OTÁČENÍ BUS - PLATÍ PO CELOU DOBU

ZNAKOM s.r.o. – OLOMOUCKÁ 1177/178, 627 00 BRNO, IČO: 2626 4641,

Vypracoval:

Štěpán ŘEZNÍK

podpis:

Zodpovědný projektant:

Štěpán ŘEZNÍK

podpis:

Petr Bednar

podpis:

ZNAKOM s.r.o.

Místo:	ROSICE, ul. NÁDRAŽNÍ	Číslo zak.:	25Z01131
Komunikace:	III/3941	Formát:	A3
Staničení úseku:	–	Datum:	7/2025
Akce:	III/3941 ROSICE, UL. NÁDRAŽNÍ A III/3941 ROSICE MOST 3941-1, ETAPA 2	Revize:	00
Obsah:	PŘECHODNÁ ÚPRAVA PROVOZU	Číslo přílohy:	6