


- 01 WC veřejnost - předsíňka
- 02 WC veřejnost
- 03 bezbariérové WC
- 04 WC zaměstnanci
- 05 technická místnost - šatna zaměstnanci
- 06 suchý sklad
- 07 chodba
- 08 chladicí box
- 09 gastrokontejner - příprava a výdej

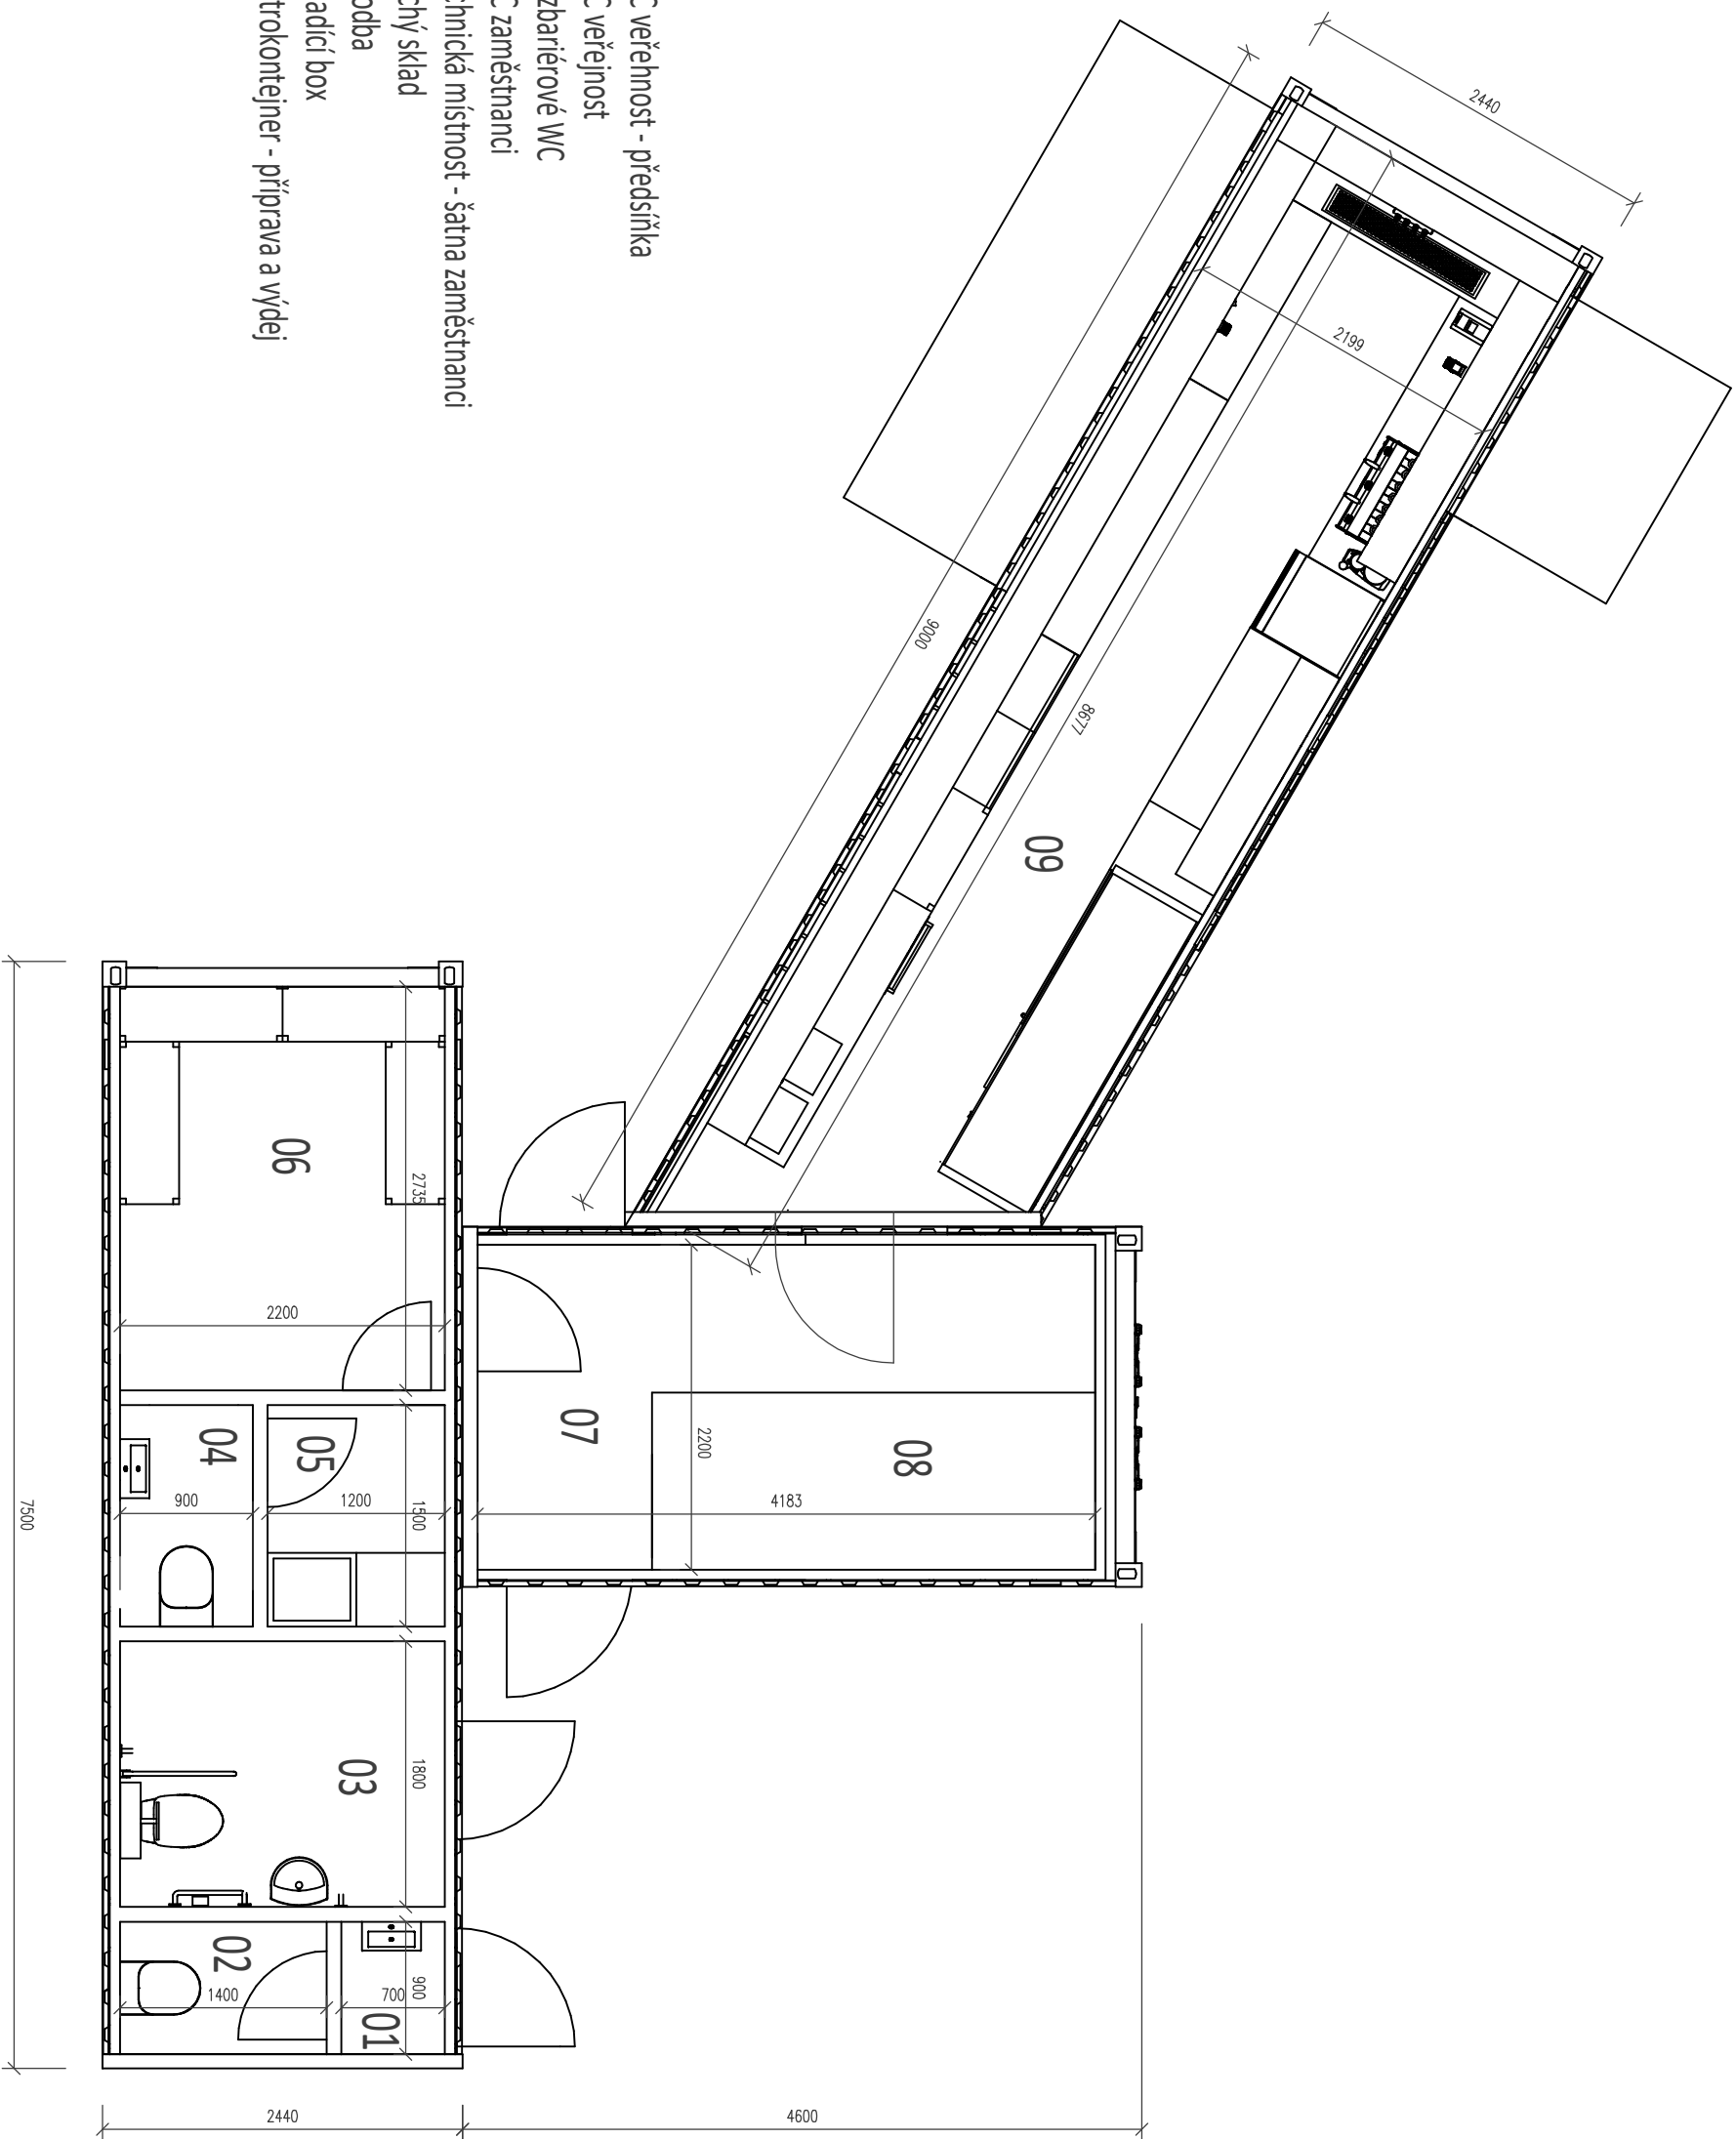

NÁVRH DISPOZICE KONTEJNERŮ OBČERSTVENÍ A VEŘEJNÝCH WC

ROSICE - KOUPALIŠTĚ

