



SITUACE PŘECHODNÉHO DOPRAVNÍHO ZNAČENÍ
I/23 Rosice u Brna - oprava krytu vozovky v km 137,526 - 138,280

ETAPA I

V PŘÍPADĚ NASTOUPÁNÍ KOLONY BUDE SSZ VYPNUTO

* DOPRAVNÍ ZNAČENÍ OSAZENÉ V RÁMCI REALIZACE DANÉHO PRACOVNÍHO MÍSTA PRACOVNÍ MÍSTO BUDE REALIZOVÁNO O VIKENDU ZA NIŽŠÍ INTENZITÝ PROVOZU


ZASTÁVKA „ROSDICE, BRNĚNSKÁ“ DOČASNĚ PŘESUNUTA O 120 m PROTI SMĚRU JÍZDY

ZASTÁVKA „ROSDICE, BRNĚNSKÁ“ DOČASNĚ PŘESUNUTA O 100 m PO SMĚRU JÍZDY

SITUACE ŠIRŠÍCH VZTAHŮ

VYKLIŽENÍ PODÉLNÝCH STÁNÍ - VIZ PŘÍLOHA V

- LEGENDA**
- TRVALÉ SVISLÉ DOPRAVNÍ ZNAČENÍ
 - TRVALÉ SVISLÉ DOPRAVNÍ ZNAČENÍ - DOČASNĚ ZNEPLATNĚNO
 - PŘECHODNÉ SVISLÉ DOPRAVNÍ ZNAČENÍ - STANOVÍ KÚ JMK
 - PŘECHODNÉ SVISLÉ DOPRAVNÍ ZNAČENÍ - BUDE OSAZENO 7 DNÍ PŘED ZAČÁTKEM PRÁČÍ - STANOVÍ KÚ JMK
 - PŘECHODNÉ SVISLÉ DOPRAVNÍ ZNAČENÍ - STANOVÍ MÚ ROSICE
 - PŘECHODNÉ SVISLÉ DOPRAVNÍ ZNAČENÍ - BUDE OSAZENO 7 DNÍ PŘED ZAČÁTKEM PRÁČÍ - STANOVÍ MÚ ROSICE
 - SVĚTELNÉ SIGNALIZAČNÍ ZAŘÍZENÍ
 - PŘECHODNÉ VODOROVNÉ DOPRAVNÍ ZNAČENÍ
 - UZAVŘENÝ ÚSEK V DÉLCE 435 m
 - OBOUSMĚRNÁ OBJÍZDNÁ TRASA BRNO-TŘEBÍČ
- POZN.: PŘECHODNÉ DOPRAVNÍ ZNAČENÍ BUDE OSAZENO DLE TP 65, 66 A 133.**
POZN.: STAVBA ZAJISTÍ PRŮJEZD IZS.
POZN.: PŘÍSTUP K NEMOVITOSTEM BUDE ZAJIŠTĚN.

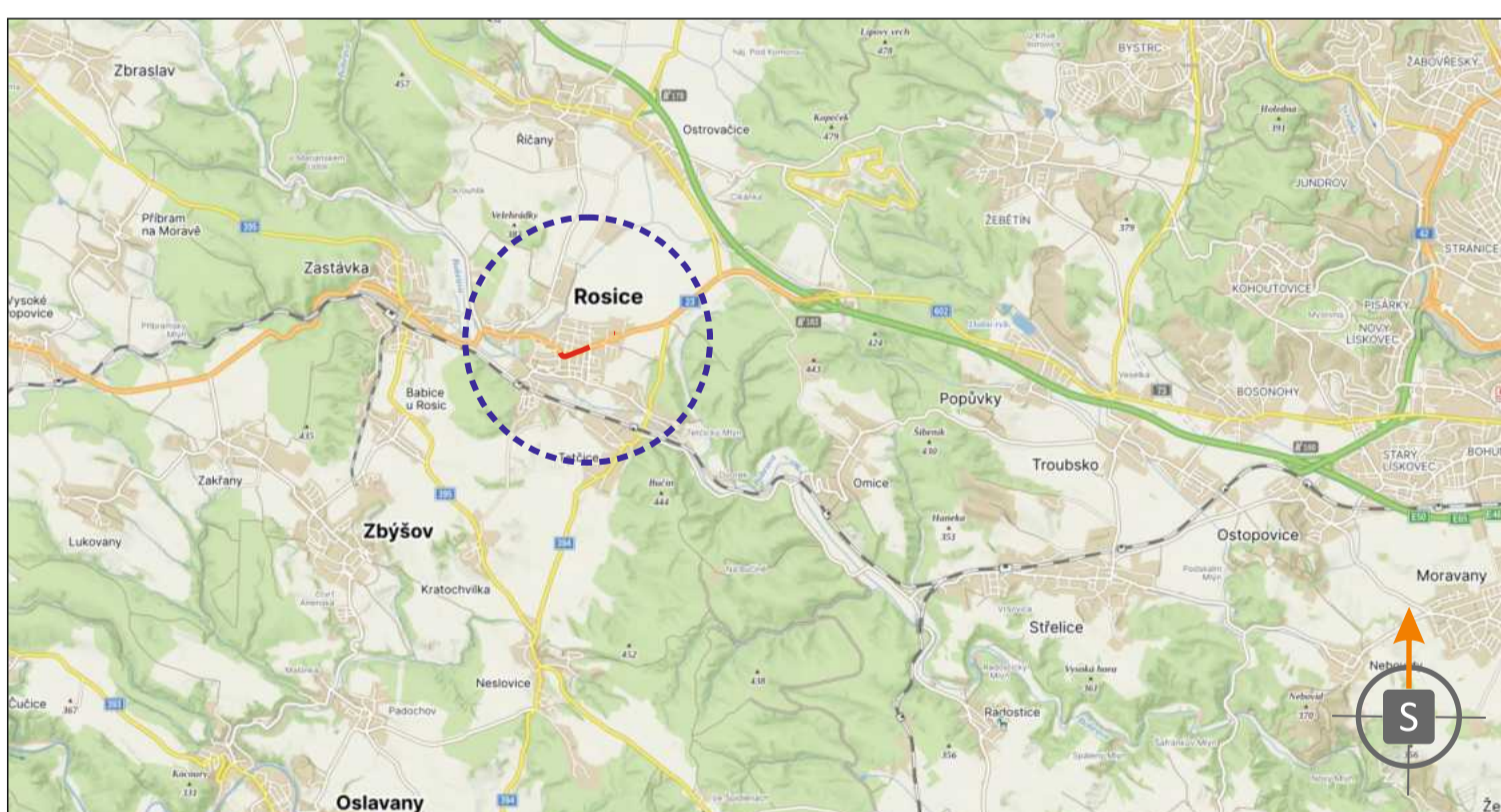

POTVRZENÍ PLATNOSTI DOKUMENTACE:
 POLICE ČESKÉ REPUBLIKY - DOPRAVNÍ INSPEKTORÁT BRNO-VENKOV

DOKA IZ VÍCE NEŽ		Svislé dopravní značení	
OLET IZ VÍCE NEŽ		Vodorovné dopravní značení	
IHO VĚS NA ZNAČÁČKÁCH		Provizorní dopravní značení	
IHO VĚS NA ZNAČÁČKÁCH		Projektování dopravního značení	
ZODPOVĚDNÝ PROJEKTANT	Bc. Jakub LACH	DOKA, s.r.o.	1/2026
VYPRACOVAL	Bc. Michaela RUDOLEČKÁ	Na nároží 12/2, Holýškovy 620 00 Brno	FORMÁT 14 x A4
KRESLIL	Bc. Michaela RUDOLEČKÁ	IC: 63471752, DIČ: CZ63471752	MĚŘÍTKO
KONTROLOVAL	Bc. Matěj ČERVENÁK	E-mail: info@doka.cz	ÚČEL RDS
KRAJ: JIHO-MORAVSKÝ	OKRES: BRNO-VENKOV	KÚ: ROSICE	ARCHIVNÍ ČÍS. 2025181
STAVBA:	I/23 Rosice u Brna - oprava krytu vozovky v km 137,526-138,280		ČÍS. SOUPRAVY
NÁZEV VÝKRESU:	SITUACE PŘECHODNÉHO DOPRAVNÍHO ZNAČENÍ		ČÍS. PŘÍLOHY