

POLICIE ČESKÉ REPUBLIKY
 Územní odbor Brno-venkov
 Dopravní inspektorát, pracoviště dopravního inženýrství



Odsouhlaseno dne: 06. 05. 2026 1/2
 Pod č.j.: KRPB- 8 9 6 9 0 - 2 /ČJ-2026-0603DI-NEZ
 Dle § 24 zák. č. 13/1997 Sb.
 § 77/2b)..... zák. č. 361/2000 Sb.
 Platnost: 1 rok Podpis: *[Signature]*

ETAPA I:

Priloha k sp.zn. MR-S 26990/26-000 LB/S
 ze dne 15.05.2026

MĚSTSKÝ ÚŘAD ROSICE
 odbor dopravy
 665 01 ROSICE

DETAIL ZÁBORU V MÍSTĚ PARKOVÁNÍ A CHODNÍKU

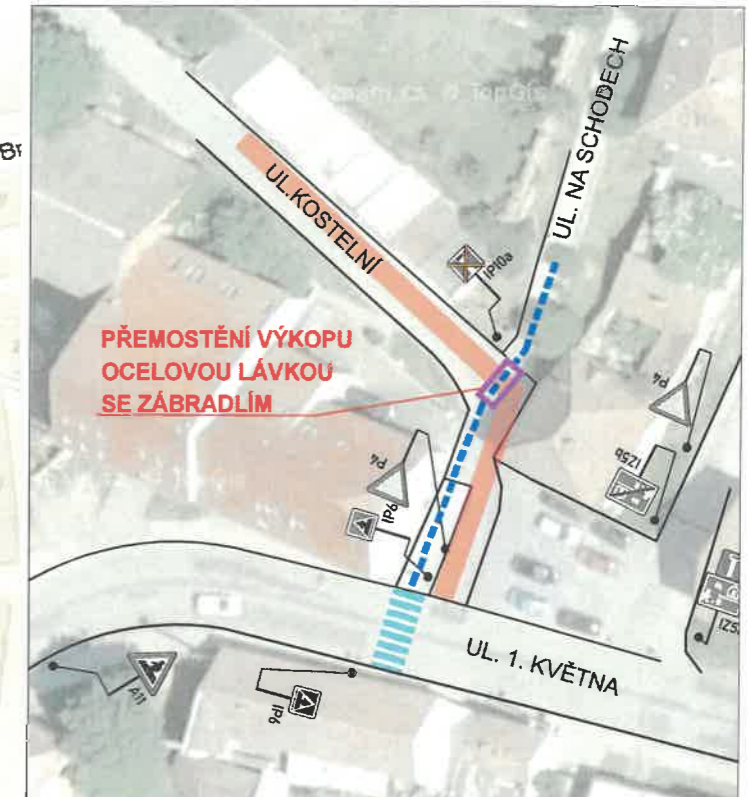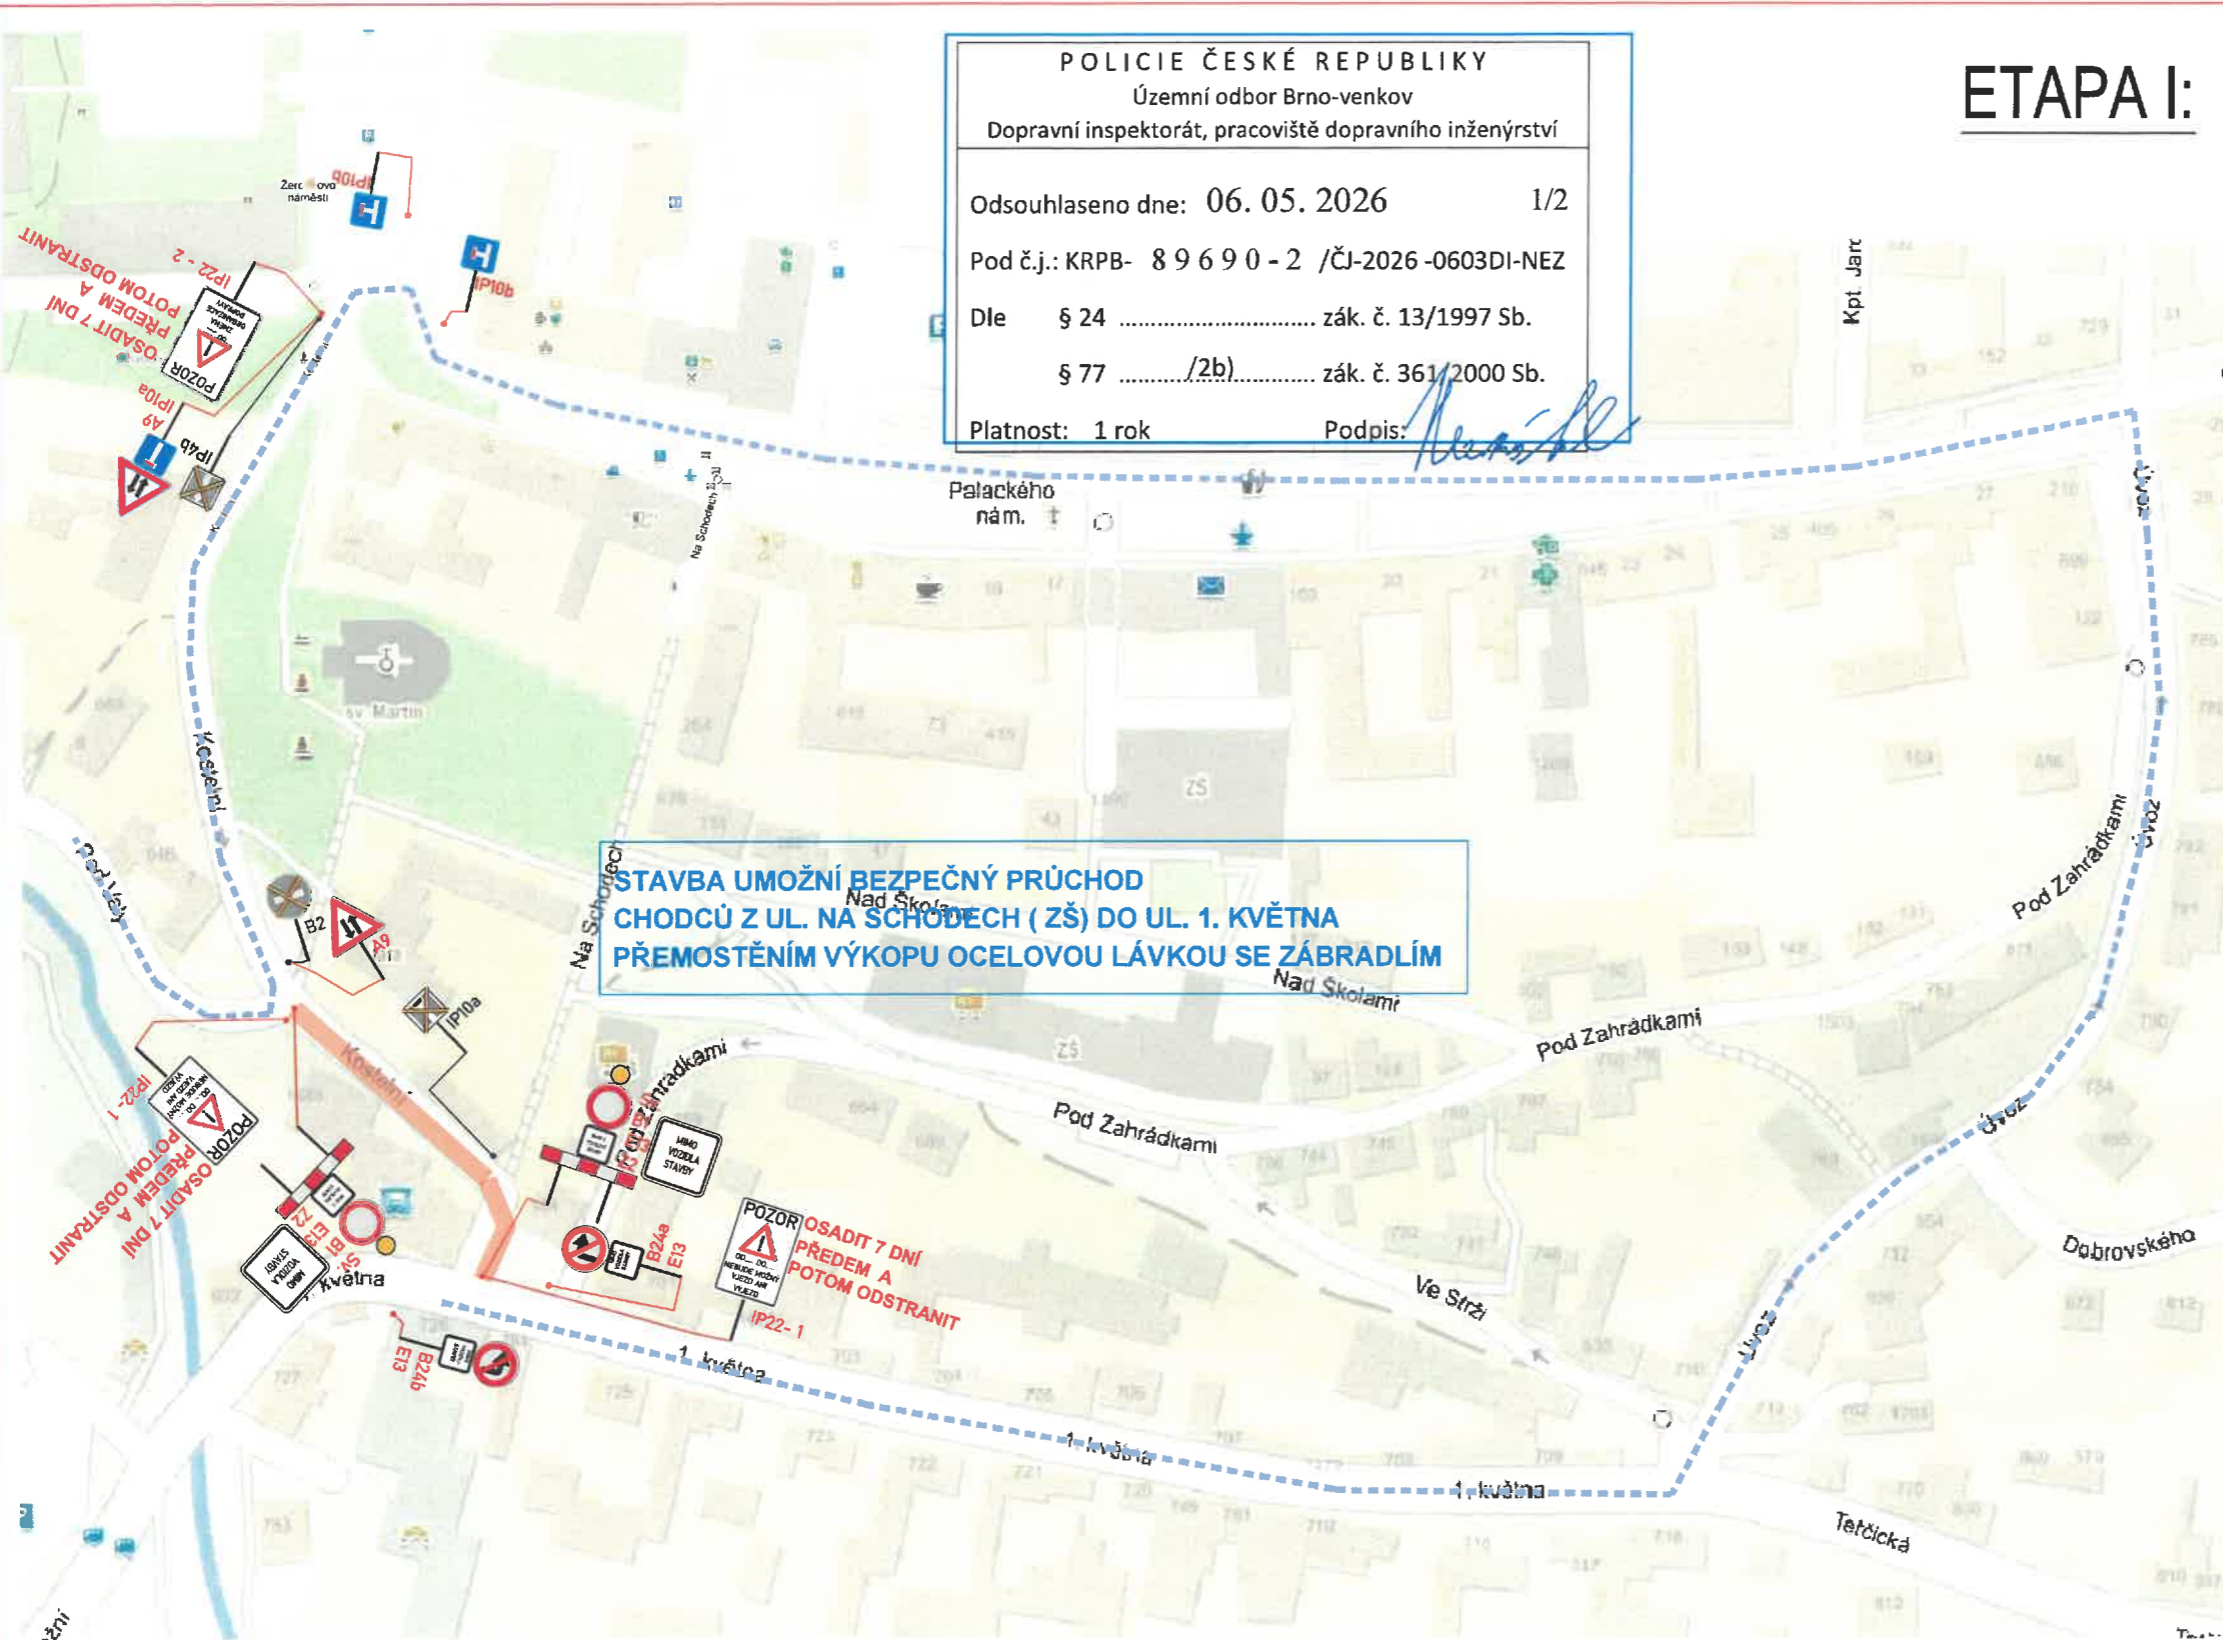


LEGENDA:

	PŘECHODNÉ DOPRAVNÍ ZNAČENÍ		PRACOVNÍ MÍSTO
	STÁVAJÍCÍ DOPRAVNÍ ZNAČENÍ		TEXT DODATKOVÉ TABULKY E13 MIMO VOZIDLA STAVBY
	STÁVAJÍCÍ DOPRAVNÍ ZNAČENÍ DOČASNĚ ZRUŠENÉ		

POZNÁMKA:
 - Umístění přechodného dopravního značení dle TP č.66 (Zásady pro označování pracovních míst na pozemních komunikacích)

Vypracoval: Pavla KLÍMOVÁ		ZNAKOM		VODÁRENSKÁ AKČIOVÁ SPOLEČNOST, a.s. Soběšická 820/156, Lesná, 638 00 Brno	
Místo:	ROSICE, UL. KOSTELNÍ	Číslo zak.:		Formát:	
Silnice:	MK	Datum:	24.4.2026	Číslo přílohy:	1
Staničení úseku:	–	Akce: ROSICE, UL. KOSTELNÍ - OPRAVA VODOVODU A KANALIZACE			
Obsah:	PŘECHODNÉ DOPRAVNÍ ZNAČENÍ				

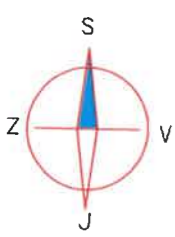

ETAPA II:



IP22-1

KRPB-89690-2/ČJ-2026-0603DI-NEZ

Dne: 06. 05. 2026 2/2


POLICIE ČESKÉ REPUBLIKY
Územní odbor Brno-venkov
Dopravní inspektorát
pracoviště dopravního inženýrství
611 33 Brno, Horní 21

MĚSTSKÝ ÚŘAD ROSICE
odbor dopravy
665 01 ROSICE

PŘEHLEDNÁ SITUACE:



DETAILY STAVBY: 2 ETAPY

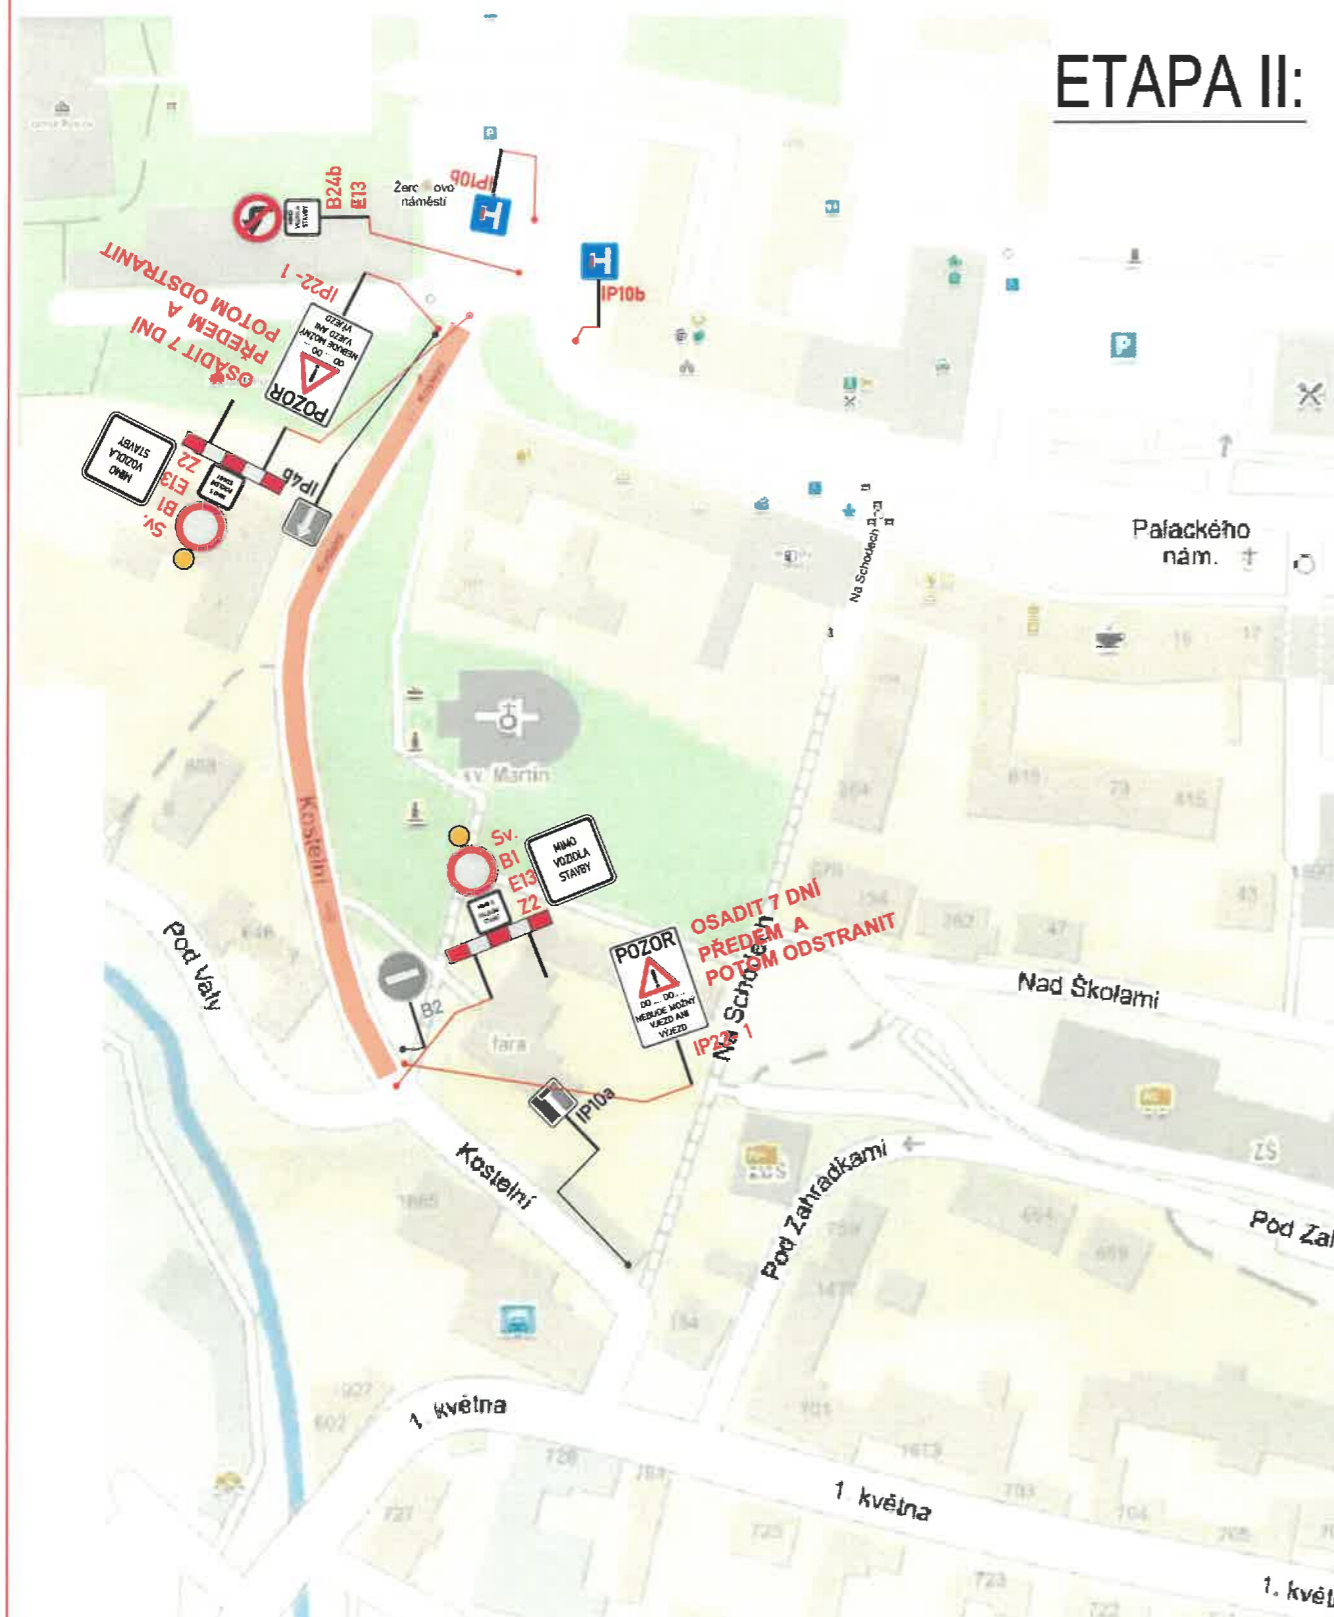

LEGENDA:



PŘECHODNÉ DOPRAVNÍ ZNAČENÍ



STÁVAJÍCÍ DOPRAVNÍ ZNAČENÍ



STÁVAJÍCÍ DOPRAVNÍ ZNAČENÍ DOČASNĚ ZRUŠENÉ



PRACOVNÍ MÍSTO



TEXT DODATKOVÉ TABULKY E13 MIMO VOZIDLA STAVBY

POZNÁMKA:

- Umístění přechodného dopravního značení dle TP č.66 (Zásady pro označování pracovních míst na pozemních komunikacích)

Vypracoval:
Pavla KLÍMOVÁ



Místo: ROSICE, UL. KOSTELNÍ

Silnice: MK

Staničení úseku: --

Akce: ROSICE, UL. KOSTELNÍ - OPRAVA VODOVODU A KANALIZACE

Obsah: PŘECHODNÉ DOPRAVNÍ ZNAČENÍ

Číslo zak.:

Formát:

Datum: 24.4.2026

Číslo přílohy:

2

DE. Martin Petlach
POLICIE ČESKÉ REPUBLIKY
Důvod podepsání: V zastavení
Čas podepsání: 06.05.2026 14:15:11