


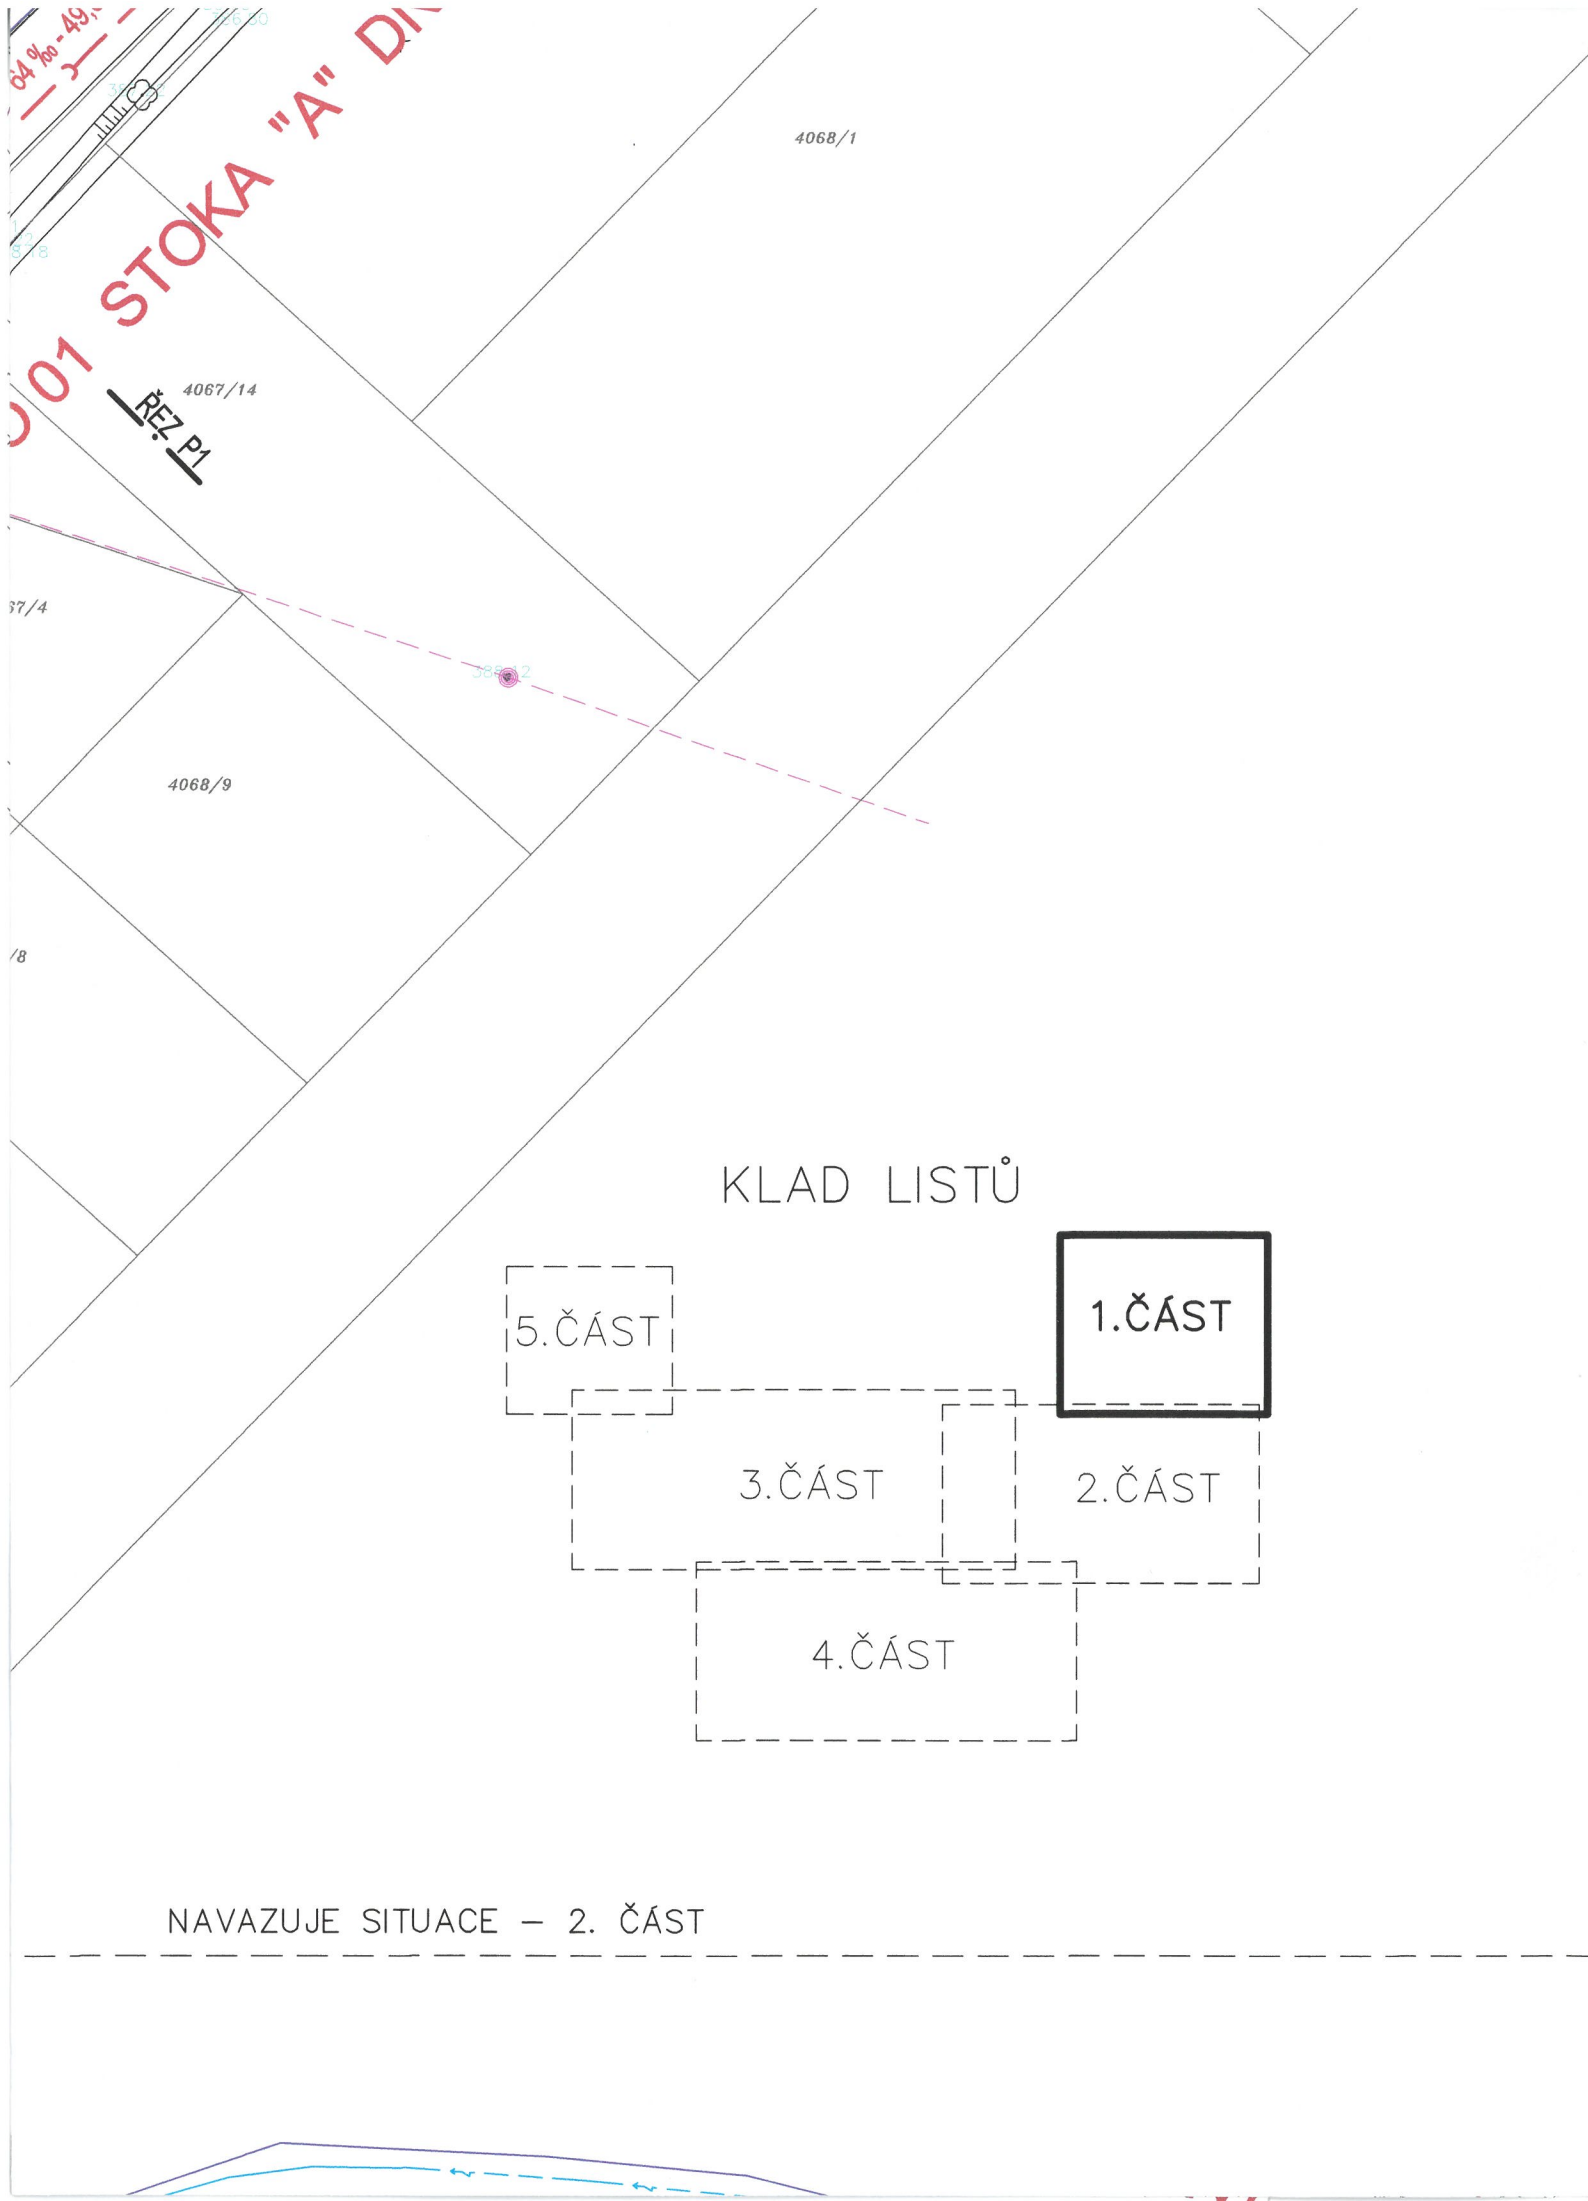

LEGENDA:

NAVRŽENÉ SÍTĚ

- SD 01 NAVRHOVANÁ SPLAŠKOVÁ KANALIZACE - GRAVITAČNÍ POTRUBÍ
- SD 06 NAVRHOVANÁ SPLAŠKOVÁ KANALIZACE - VÝTLAČNÉ POTRUBÍ
- SD 09 NAVRHOVANÉ ODBOČKY PRO SPLAŠKOVÉ PŘÍPOJKY - ORIENTAČNĚ
- SD 02 NAVRHOVANÉ OBJEKTY ČOV
- SD 08 NAVRHOVANÁ PŘÍPOJKA VODY K ČOV
- SD 07 NAVRHOVANÁ PŘÍPOJKA NN K ČOV

STÁVAJÍCÍ SÍTĚ

- STÁVAJÍCÍ VODOVODNÍ ŘADY
- STÁVAJÍCÍ STL PLYNOVOD
- STÁVAJÍCÍ KABELY SDĚLOVACÍ
- STÁVAJÍCÍ SDĚLOVACÍ VEDENÍ NADZEMNÍ
- STÁVAJÍCÍ NADZEMNÍ VEDENÍ NN
- STÁVAJÍCÍ PODZEMNÍ KABEL NN
- STÁVAJÍCÍ NADZEMNÍ VEDENÍ VN
- STÁVAJÍCÍ DEŠŤOVÁ KANALIZACE (TRASA ORIENTAČNÍ, NEZAMĚŘENÁ)

4883 PARCELY KN

POZN. :

STÁVAJÍCÍ PODZEMNÍ VEDENÍ JE ZAKRESLENO POUZE INFORMATIVNĚ. PŘED ZAHÁJENÍM ZEMNÍCH PRACÍ JE NUTNÉ, ABY ZHOTOVITEL ZAJISTIL PŘESNÉ VYTÝČENÍ VŠECH PODZEMNÍCH VEDENÍ. SOUČASNĚ PLATÍ PODMÍNKA O RESPEKTOVÁNÍ POŽADAVKŮ VŠECH SPRÁVCŮ TĚCHTO ZAŘÍZENÍ. ZE SKUTEČNÉ POLOHY STÁVAJÍCÍCH INŽENÝRSKÝCH SÍTÍ MŮŽE VYPLYNOUT NUTNOST ZMĚN TRASY NAVRHOVANÉ KANALIZACE, ZMĚNY BY VŠAK NEMĚLY BÝT ZÁSADNÍ. PŘI SOUBĚHU A KŘÍŽENÍ POTRUBÍ SPLAŠKOVÉ KANALIZACE S INŽENÝRSKÝMI SÍTĚMI JE NUTNO DODRŽET NORMU ČSN 736005.

Dokumentace byla ověřena v řízení

č.j. MR-S 13 304 / 18 - 02P/16

ze dne 07.01.2019

Vodoprávní úřad MěÚ Rosice



Zodp. projektant	Vypracoval	Kontroloval		
Ing. Faltýnková	Ing. Faltýnková	Ing. Sabol		
Investor: Svazek vodovodů a kanalizací Ivančice, Kounická 78, 664 91 Ivančice			Formát	6 A4
LUKOVANY KANALIZACE A ČOV			Datum	05/2018
			Účel	DSP
			Čís. zak.	4930/18
			Měřítko	Čís.přílohy
SITUACE KANALIZACE - 1. ČÁST			1:500	C.4.1



SO 07 PŘÍPOJKA NN K ČOV

VÝUSTNÍ
OBJEKT

SO 02, PS 02
ČOV

PP - DN 250 - 73 ‰ - 48,7 m
SO 08 VODOVODNÍ PŘÍPOJKA K ČOV
HDPE Ø 40 x 3,7 mm - délky 94,0 m

vodoměrná šachta

PP - DN 250 - 46 ‰ - 17,3 m

PP - DN 250 - 57 ‰ - 34,0 m

PP - DN 250 - 72 ‰ - 50,5 m
250 dl. 451,0 m

4067/1