


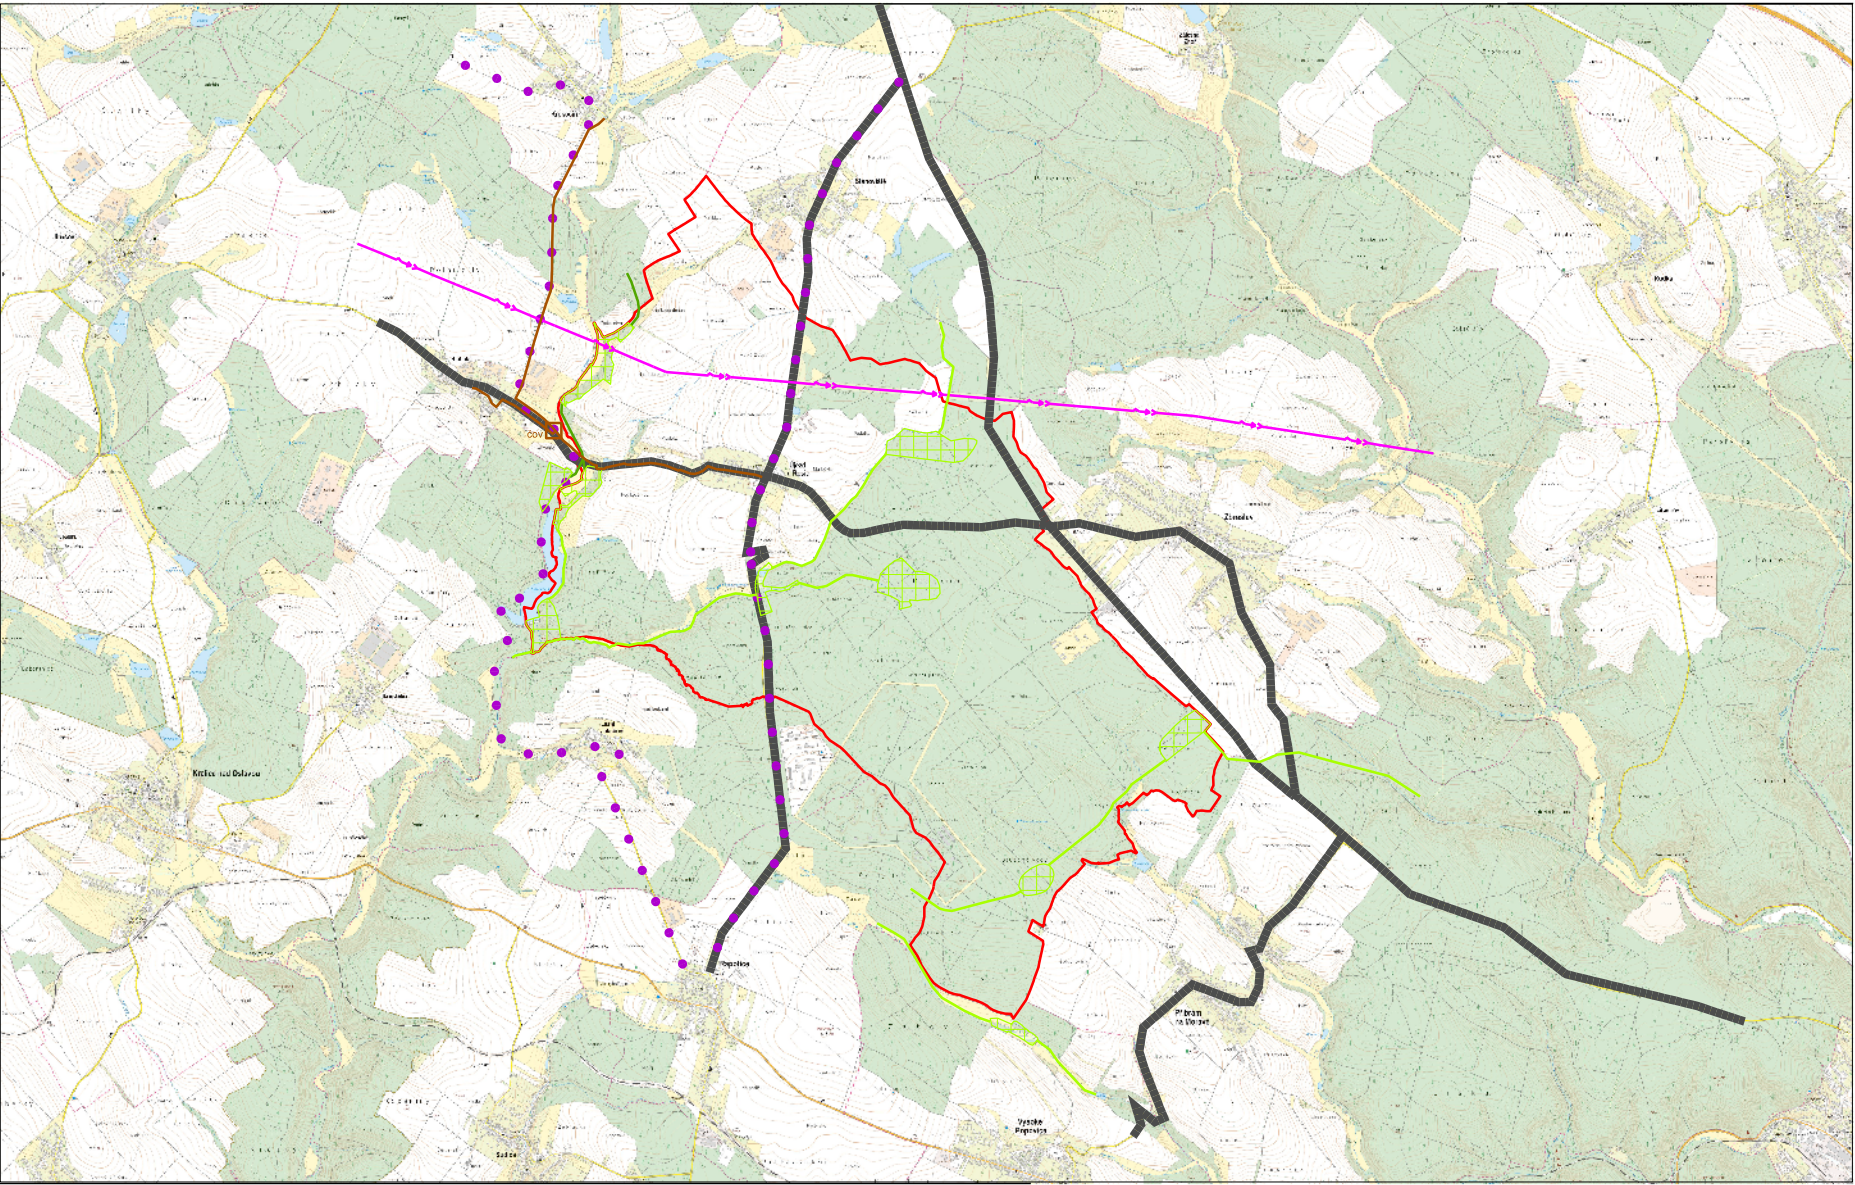

Legenda

ÚZEMNÍ SYSTÉM EKOKLOGICKÉ STABILITY

- REGIONÁLNÍ BIOCENTRUM
- REGIONÁLNÍ BIOKORIDOR
- LOKÁLNÍ BIOCENTRUM
- LOKÁLNÍ BIOKORIDOR

TECHNICKÁ INFRASTRUKTURA

- ZVN 400kV
- KANALIZACE, ČOV

DOPRAVNÍ INFRASTRUKTURA

- SILNICE II. A III.TŘÍDY
- CYKLOTRASY

- HRANICE ŘEŠENÉHO ÚZEMÍ

zpracovatel :	ARCHBRNO, s.r.o. J. Faimonové 2227/12, 628 00 Brno, tel. 773 445 340 archbrno@archbrno.cz, www.archbrno.cz	IČO : 03766667		
hlavní projektant :	Ing.arch. Ladislav Brožek			
zpracoval :	Zdeněk Drápal			
název akce :	ÚZEMNÍ PLÁN ÚJEZD U ROSIC		datum :	srpen 2026
název výkresu :	ŠIRŠÍ VZTAHY		měřítko : 1 : 50 000	č. výkr. : 6