



$$\sum_{i=1}^n \frac{1}{i} \ln \left(\frac{1}{i} \right)$$

Ranní nájezd

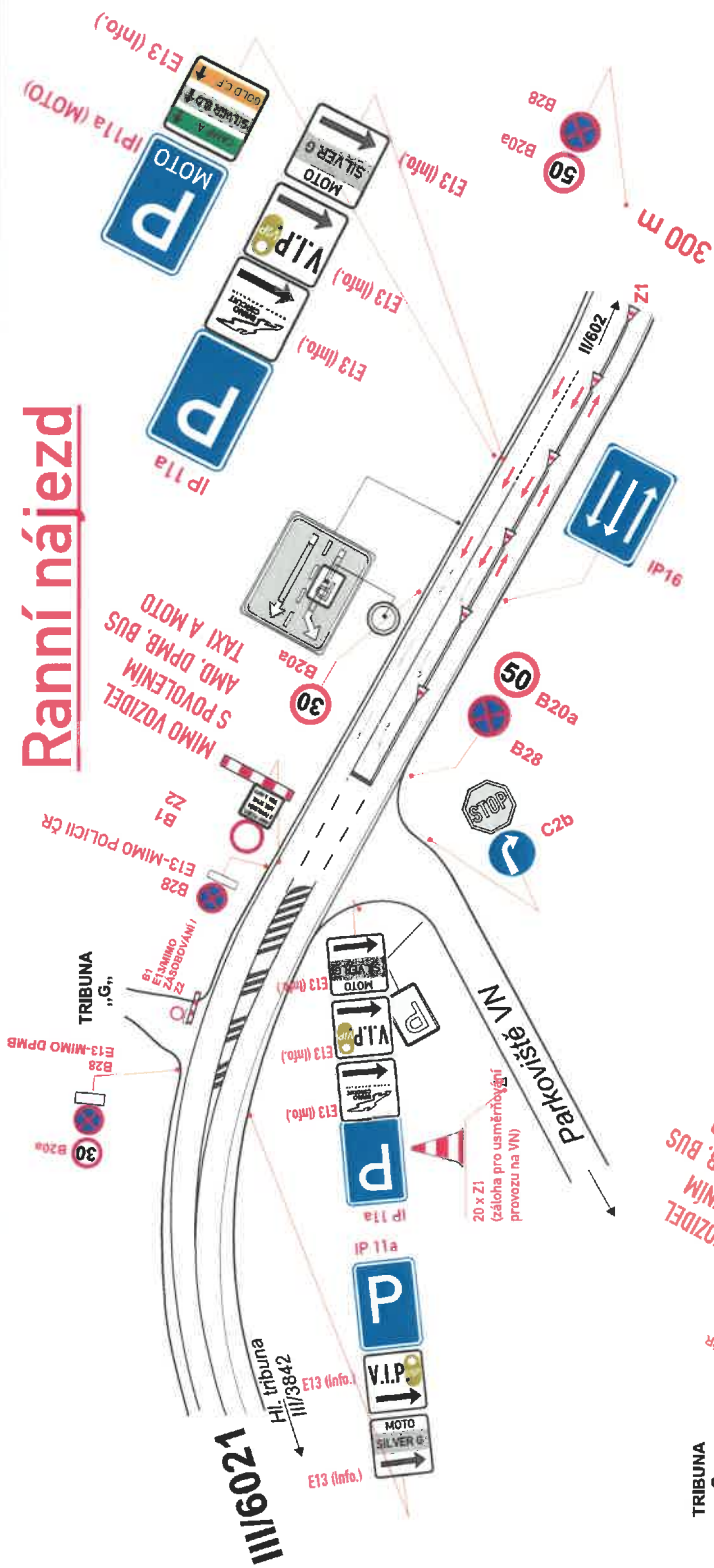

Odpolední rozjezd

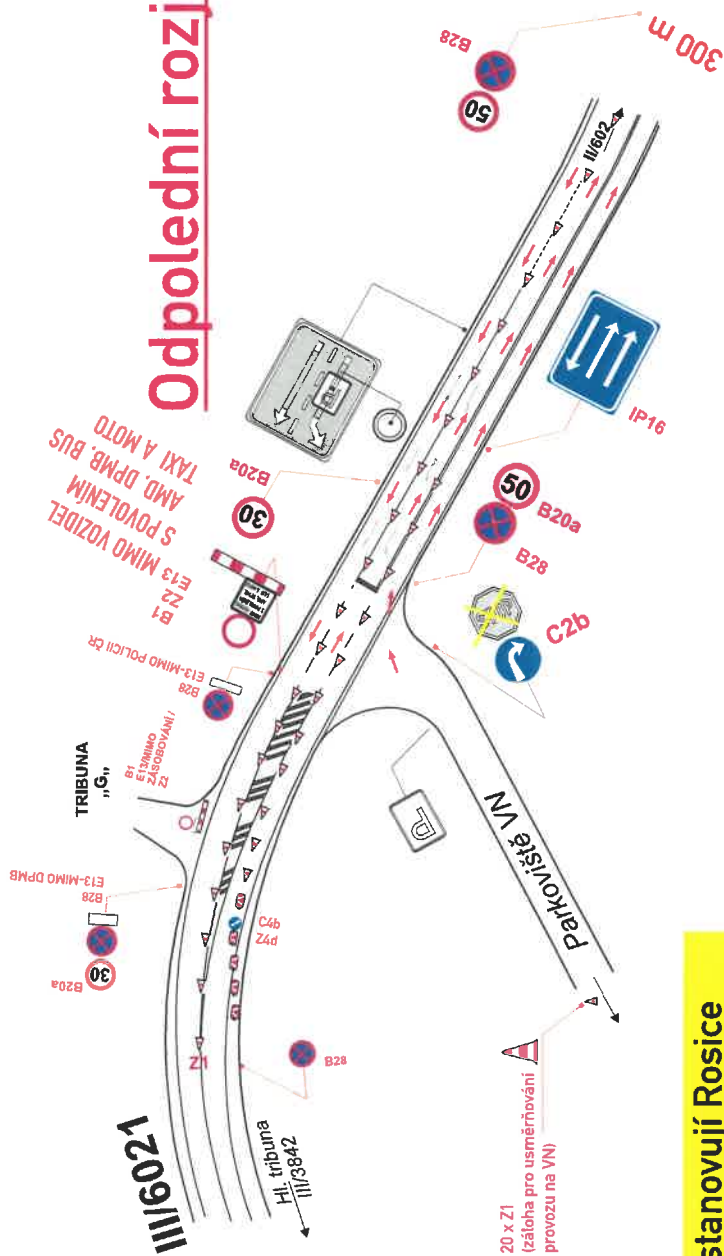

Parkoviště „VN,”
III/6021

Ranní nájezd

Odpolední rozjezd

Dopravní opatření



Schéma „Parkoviště VN„

Ranní nájezd – odpolední rozjezd

GRAND PRIX- PŘÍLOHA:

PŘÍLOHA 4

stanovují Rosice pro k.ú. Ostrovačice

SPOJOVACÍ KOMUNIKACE

III/6021


MĚSTSKÝ ÚŘAD ROSICE
odbor dopravy
665 01 ROSICE

!POŘADATEL!

varianta pro užití AMD

varianta pro vjezd
na VN
(odstranit B1.Z2)

stanovují Rosice
pro k.ú. Ostrovačice

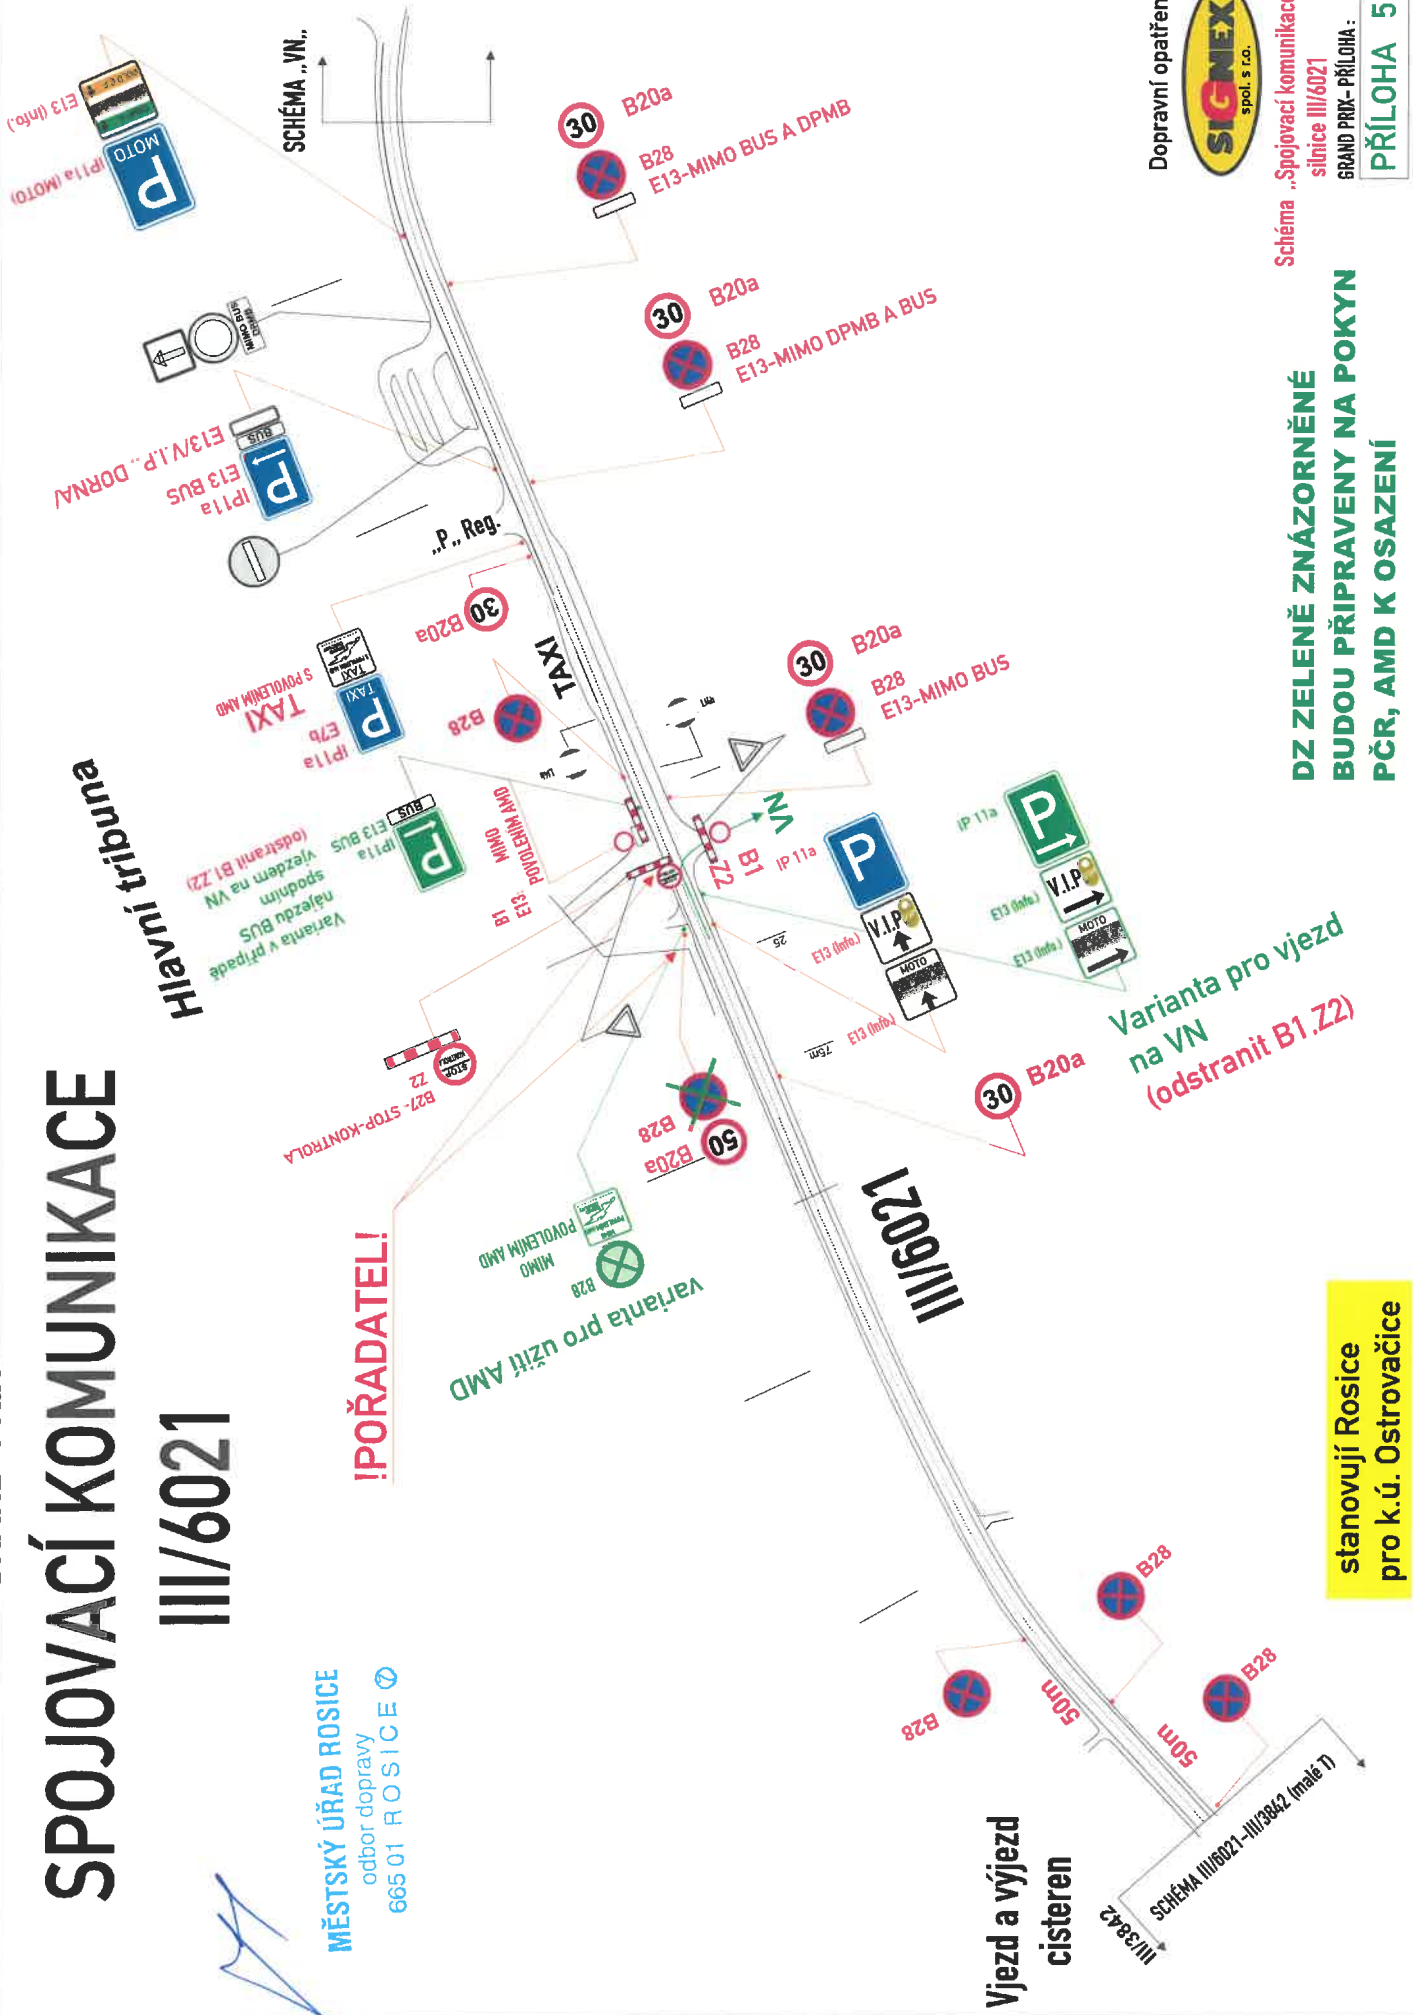

Dopravní opatření



Schéma „Spojovací komunikace,
silnice III/6021
GRAND PRIX- PŘÍLOHA:

PŘÍLOHA 5

**DZ ZELENĚ ZNÁZORNĚNÉ
BUDOU PŘIPRAVENY NA POKYN
PČR, AMD K OSAZENÍ**

MALE „T.“

III/3842-III/6021

MĚSTSKÝ ÚŘAD ROSICE
odbor dopravy
665 01 ROSICE

Ostrovačice
III/3842

Žebětín
III/3842

B1
Z2
E13- MIMO VOZIDEL
S POVOLENÍM
AMD
DPMB A MOTO




DOPRAVNÍ ZNAČENÍ

Schéma „Malé „T.““
silnice III/6021-III/3842



PŘÍLOHA 6

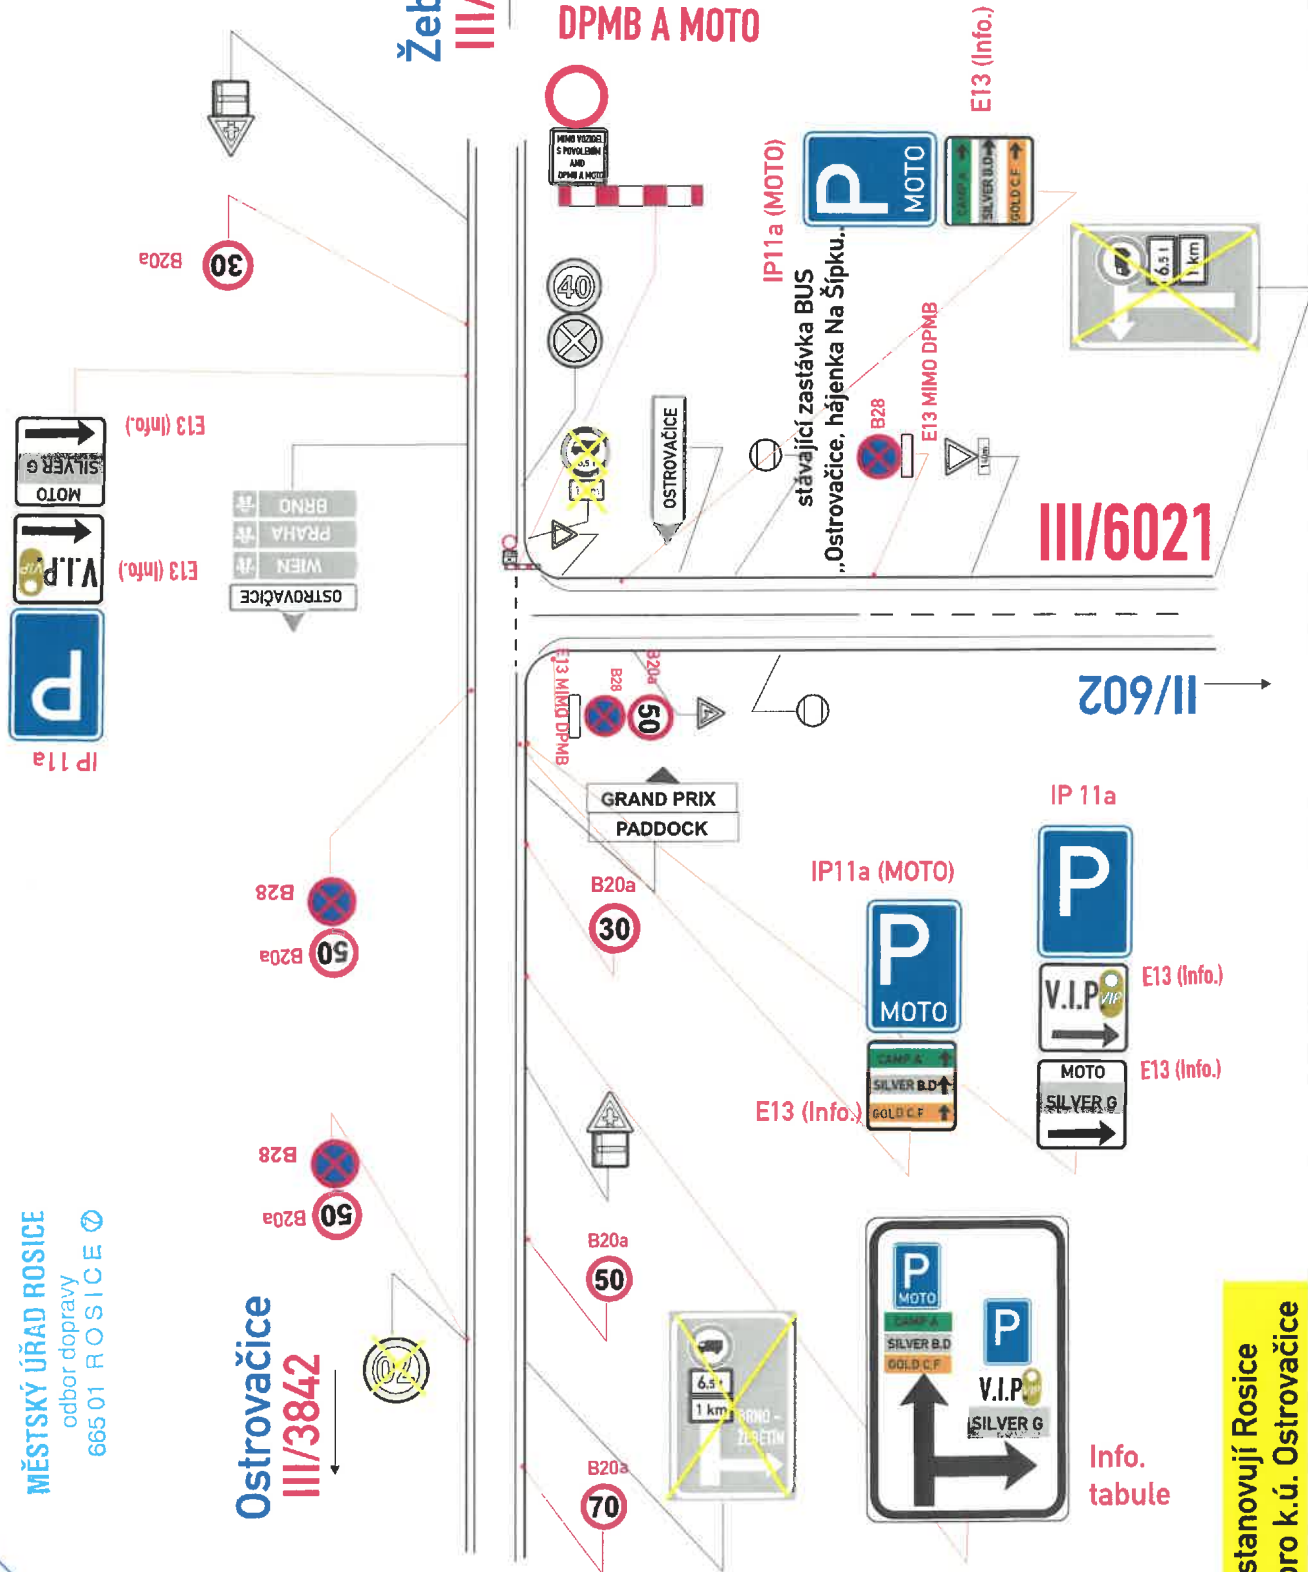


stanovují Rosice
pro k.ú. Ostrovačice

OSTROVAČICE: II/602 - III/3842
ul. Žebětínská - ul. Osvobození

GRAND PRUX - PŘÍLOHA:

PŘÍLOHA 9

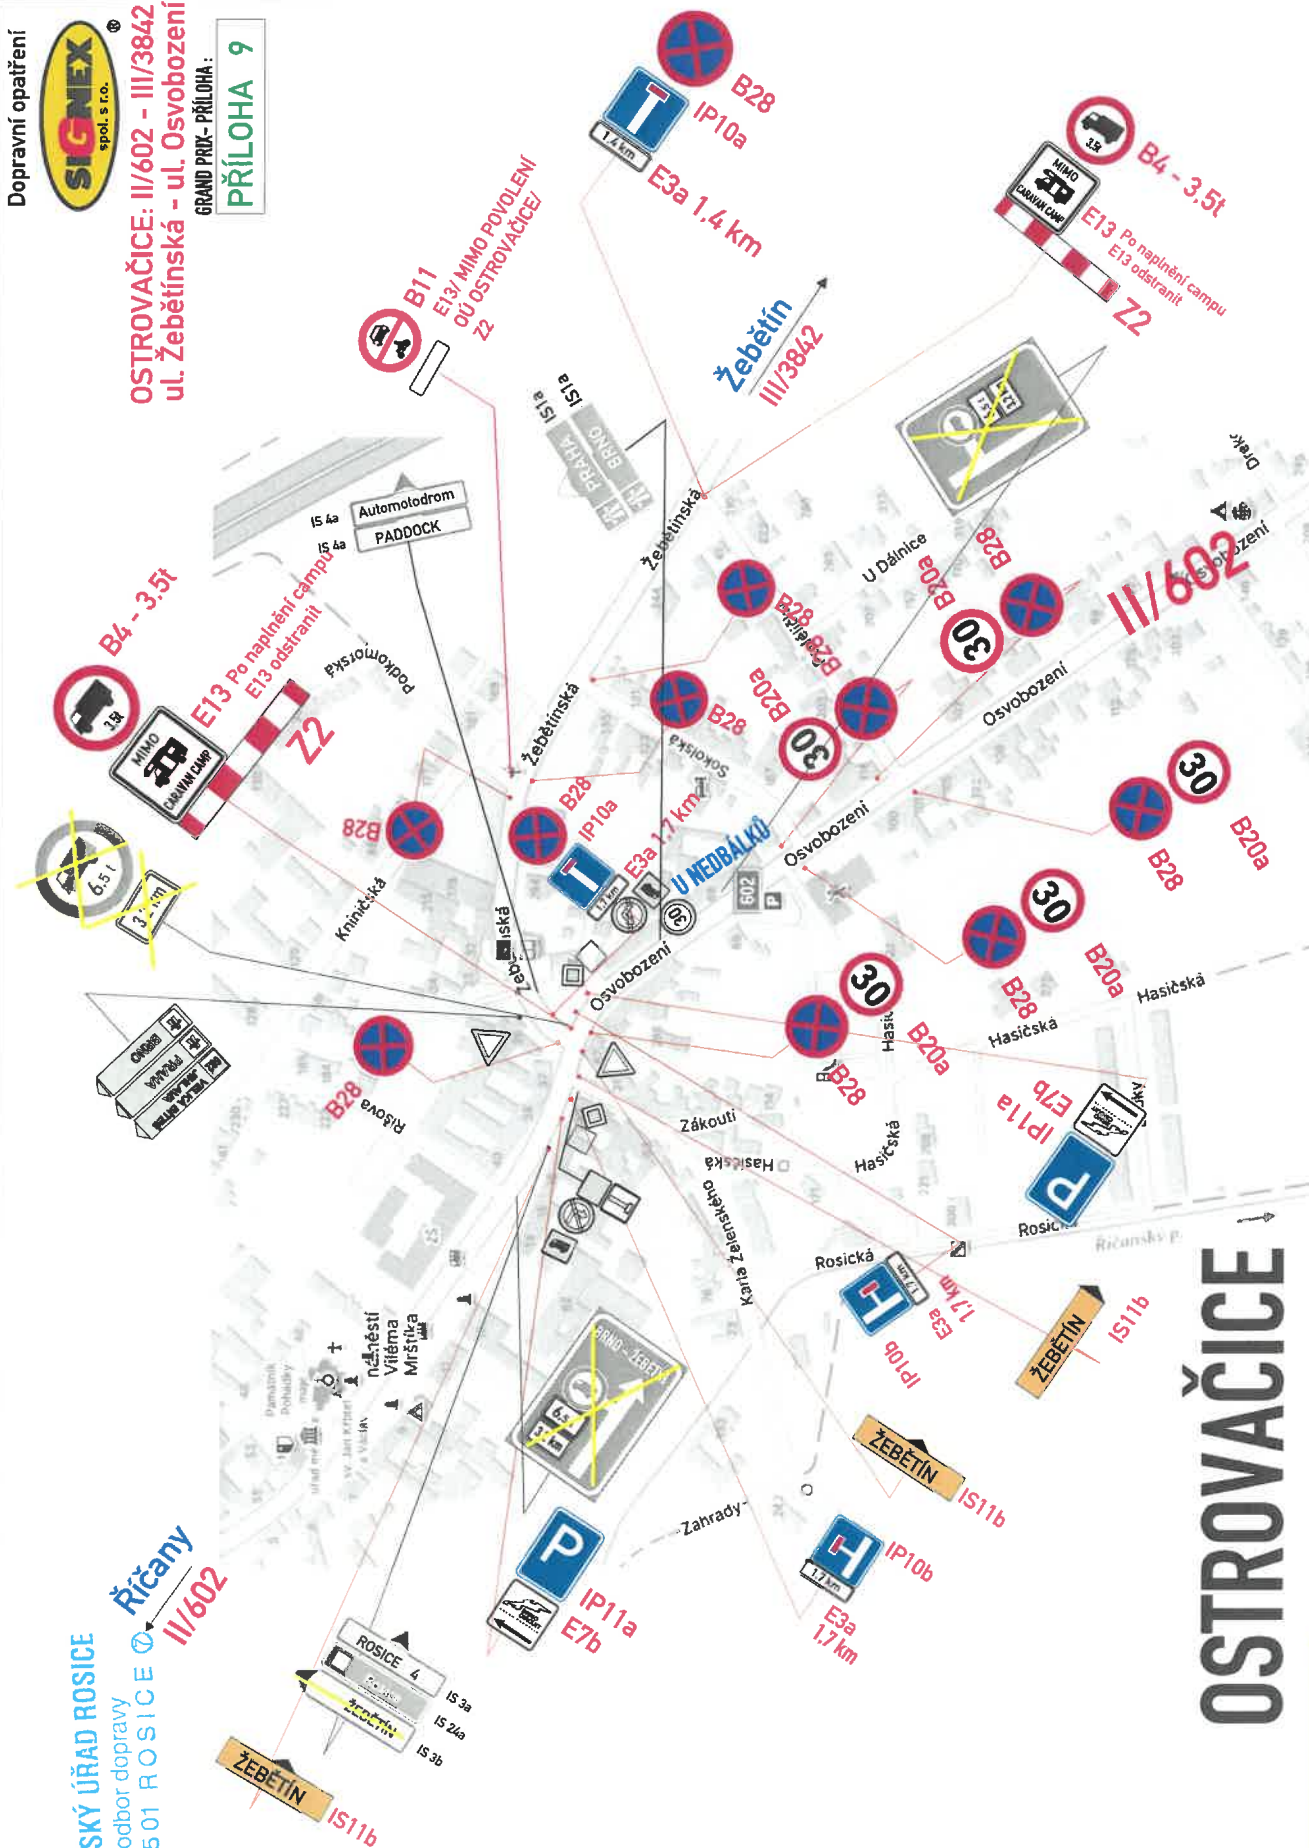


OSTROVAČICE

stanovují Rosice
pro k.ú. Ostrovačice

Na Šípu - Camp TRANZIT

Varianty parkování na nezp. plochách upřesněny dle dohody s majiteli

OSTROVÁČICE

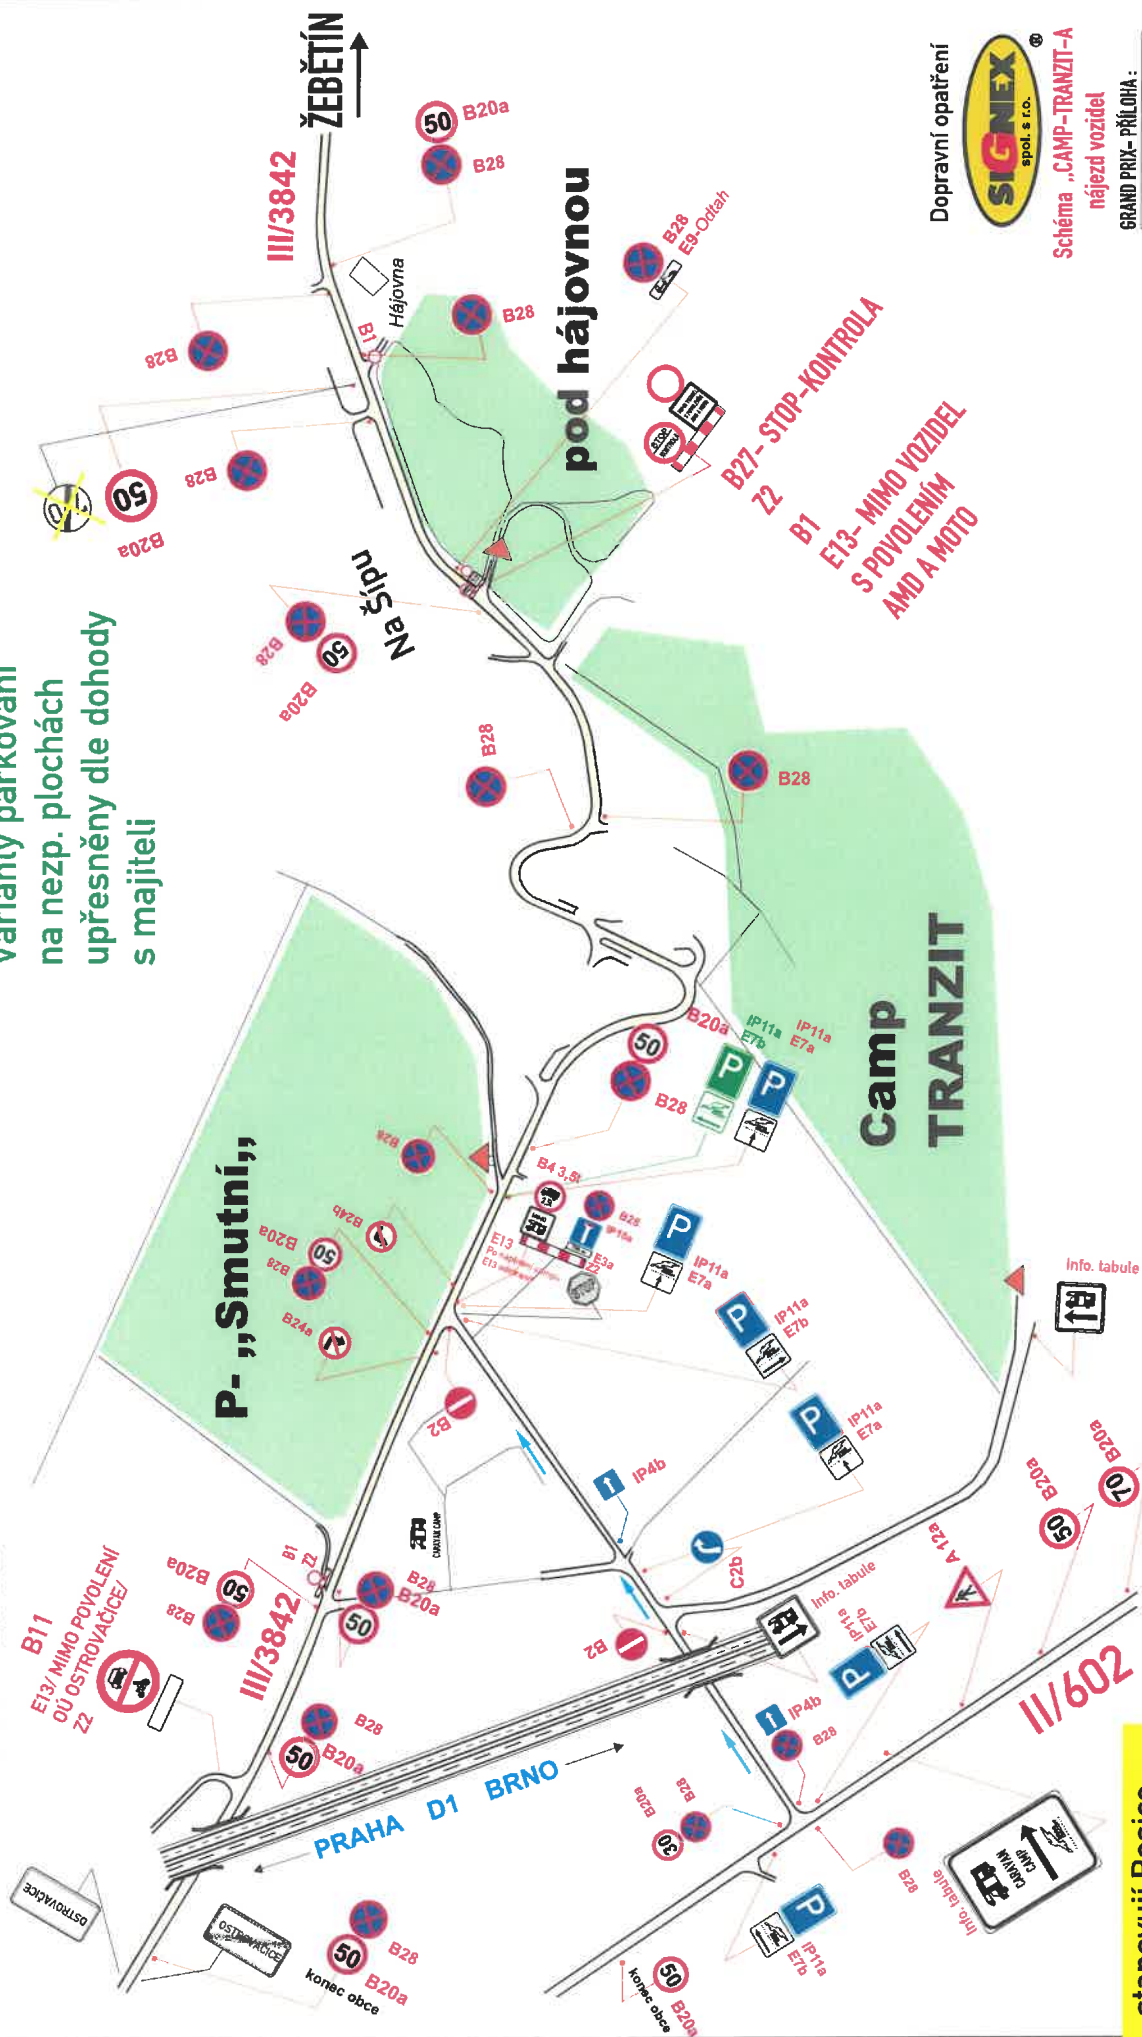

**stanovují Rosice
pro k.ú. Ostrovačice**

Dopravní opatření



Schéma „CAMP-TRANZIT-A

nájezd vozidel


GRAND PRIX- PŘÍLOHA :

PŘÍLOHA 11a

Varianta - „roziезд vozidel“ - PARKOVIŠTĚ III/3842

OSTROVAČICE

Na Šípku - CAMP TRANZIT

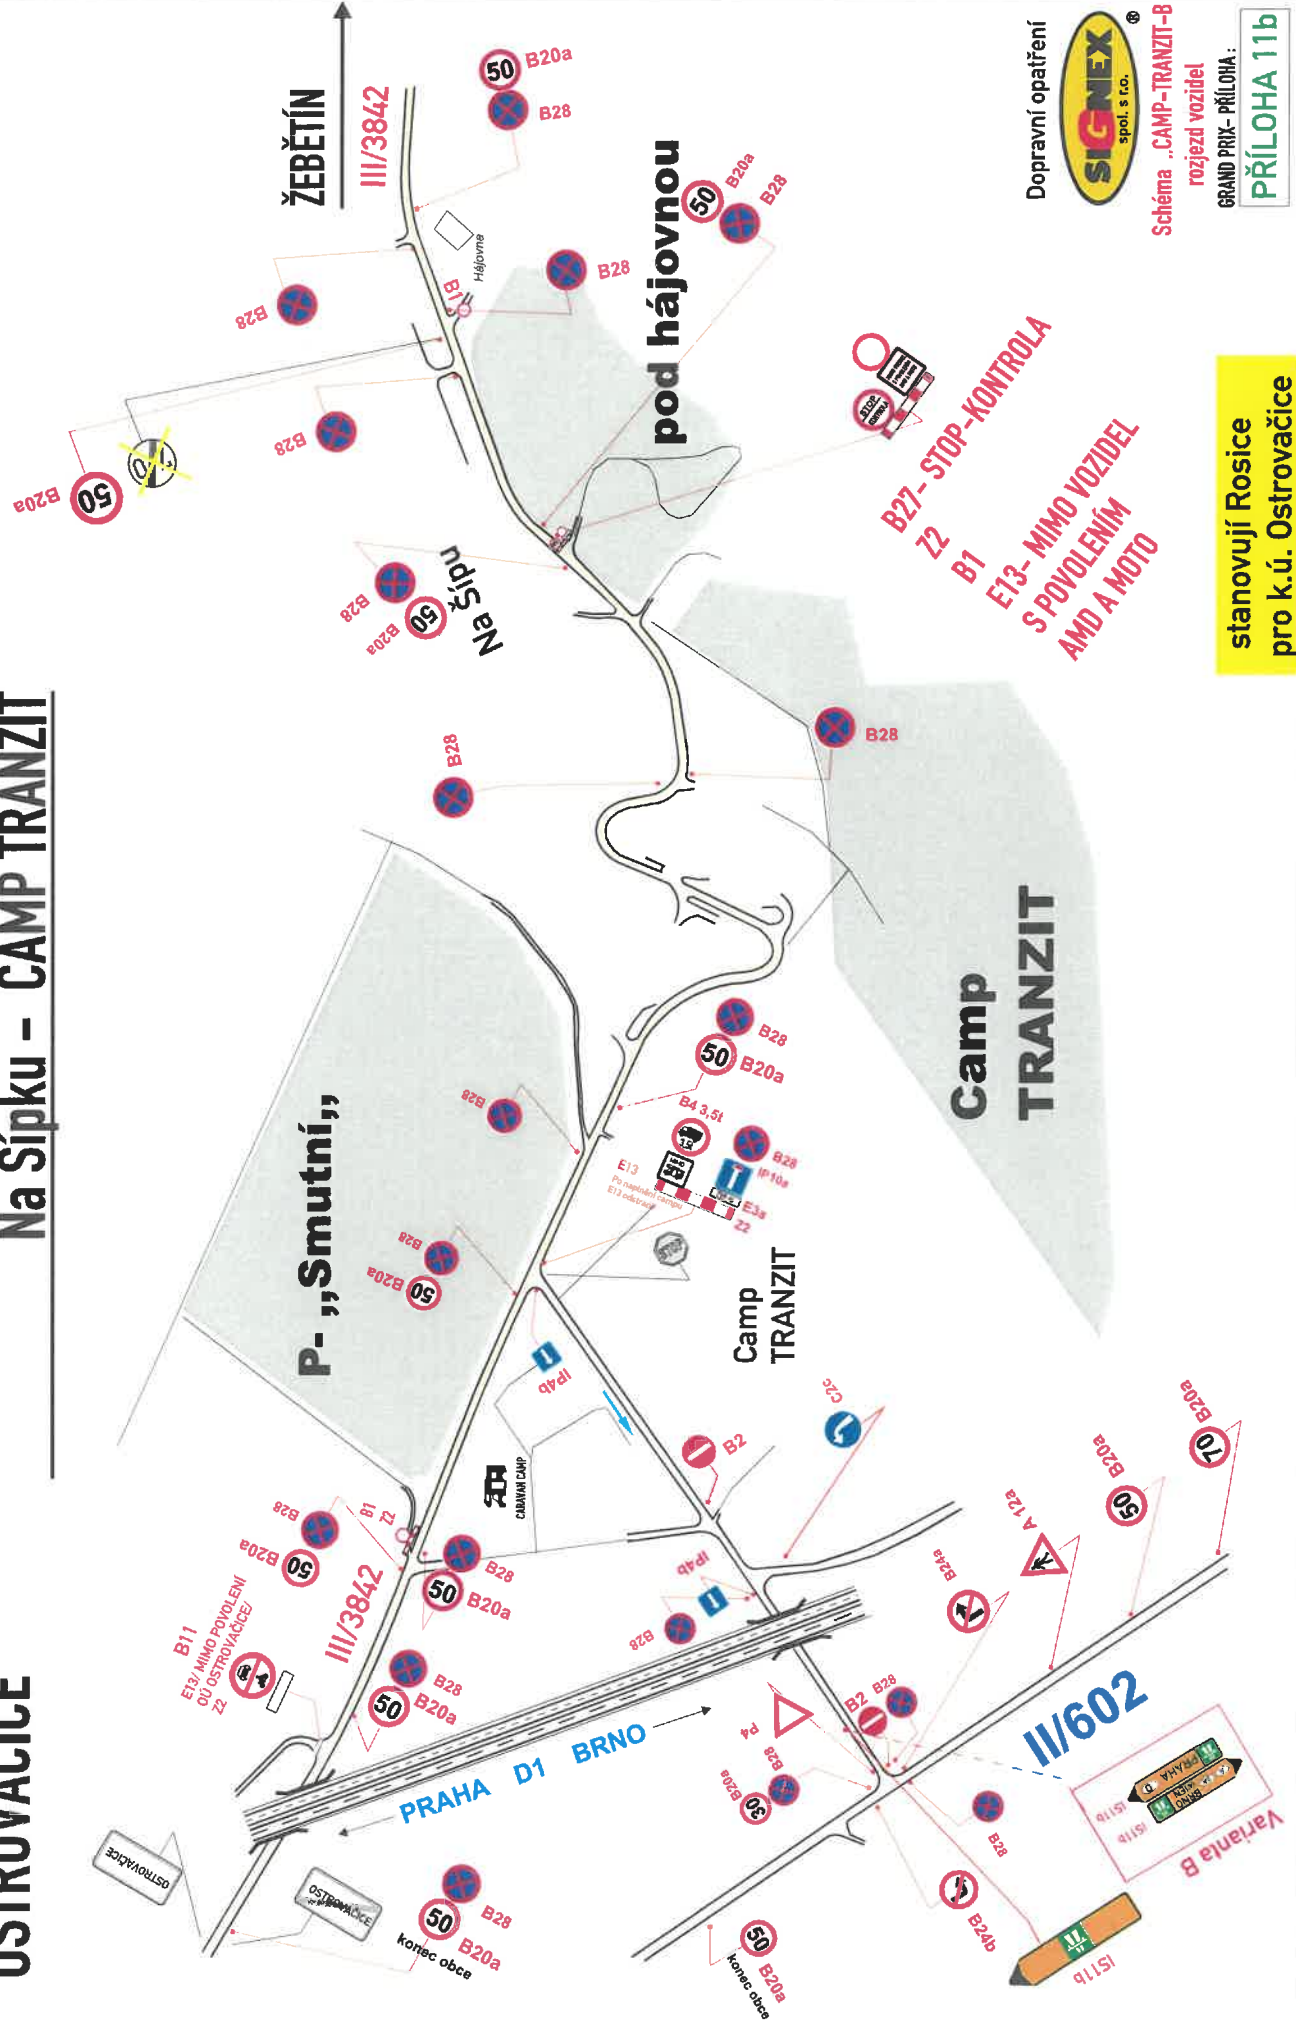

Dopravní opatření



Schéma „CAMP-TRANZIT-B“

rozjezd vozidel

GRAND PRIX- PŘÍLOHA:

PŘÍLOHA 11b

**stanovují Rosice
pro k.ú. Ostrovačice**

MĚSTSKÝ ÚŘAD ROSICE
odbor dopravy
665 01 ROSICE


OSTROVAČICE

OBSLUŽNÁ KOMUNIKACE Kývalka - Ostrovačice

stanovuje Brno-venkov
Mú Šlapanice OD

stanovují Rosice
pro k.ú. Ostrovačice

DZ v přípravě
dle nájezd Kývalka
na pokyn PČR
(v době nájezdu,
kdy není komunikace jednosměrná)

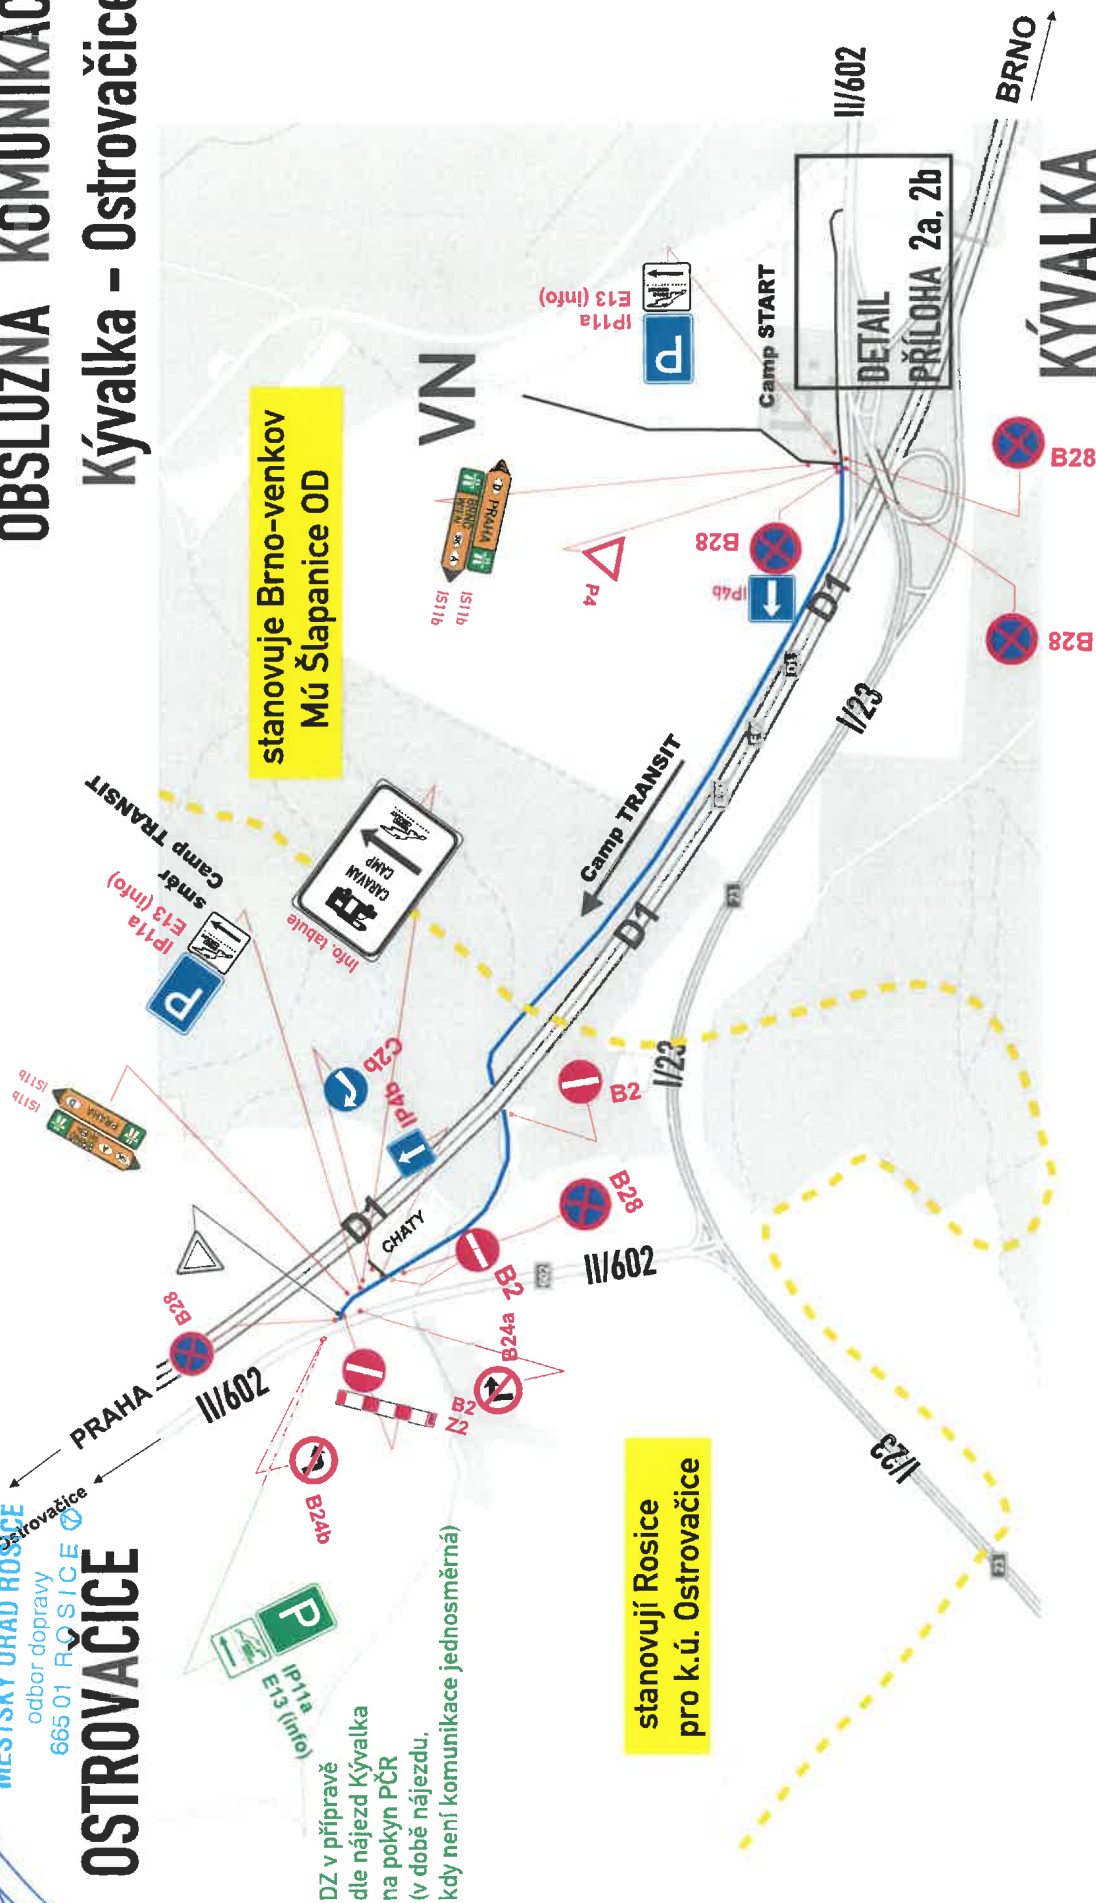


Dopravní opatření



Schéma Obslužná komunikace
KÝVALKA - OSTROVAČICE

GRAND PRIX - PŘÍLOHA 12

PŘÍLOHA 12

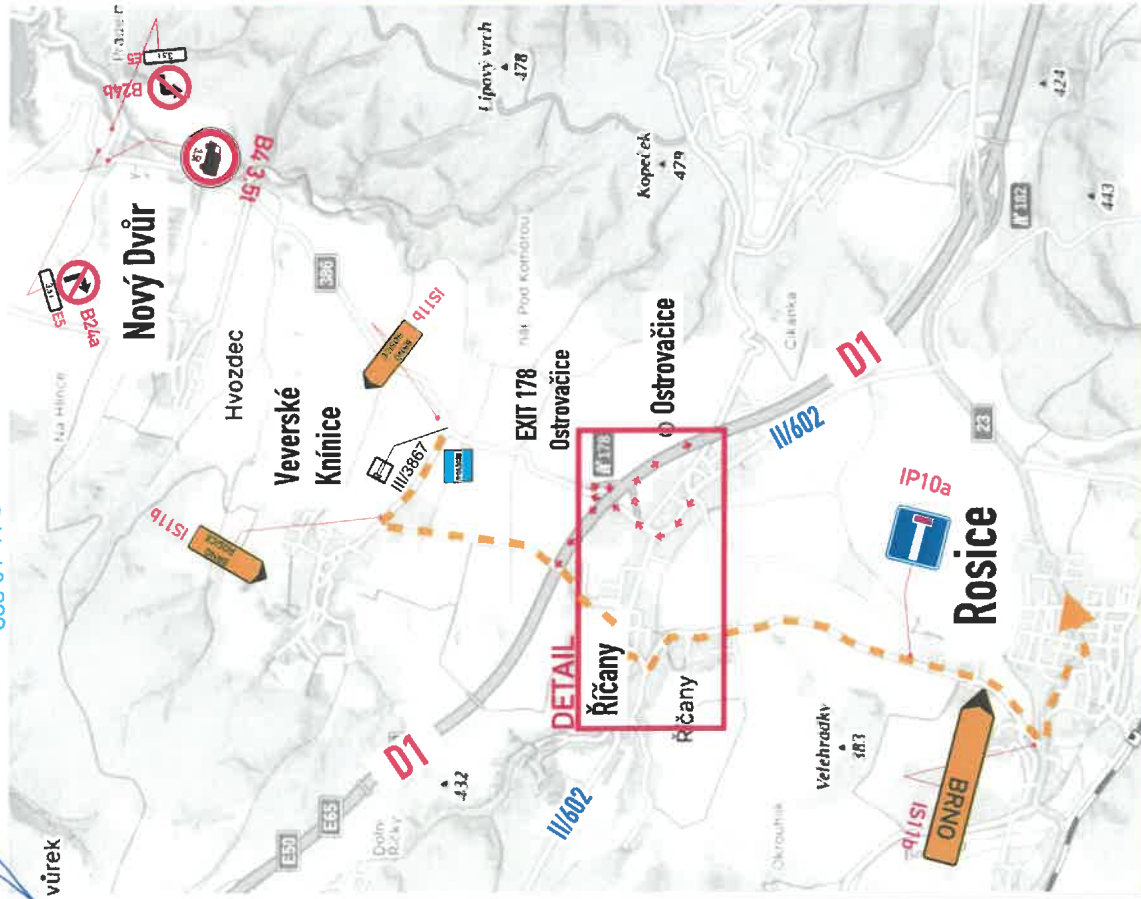

stanovují Rosice pro k.ú. Ostrovačice

Ostrovačice-Říčany-V.Knínice ROZJEZD - OPATŘENÍ POLICIE ČR



- EXIT 178 - Ostrovačice : - usměrnění rozjezdu vozidel z GP krátkodobě značení pouze po dobu rozjezdu (cca 2 hodiny)
- Průjezd autobusové linky zajišť POLICIE ČR
- Průjezd hasičských a sanitních vozidel zajišť POLICIE ČR

Dopravní opatření
SIGNEX
spol. s r.o.


Schéma ROZJEZD-OPATŘENÍ PČR
Ostrovačice-Říčany-V.Knínice

GRAND PRUX - PŘÍLOHA :

PŘÍLOHA 14

MĚSTSKÝ ÚŘAD ROSICE
odbor dopravy
665 01 ROSICE

NAVÁDĚNÍ KAMIONŮ „Malé T., - III/6021

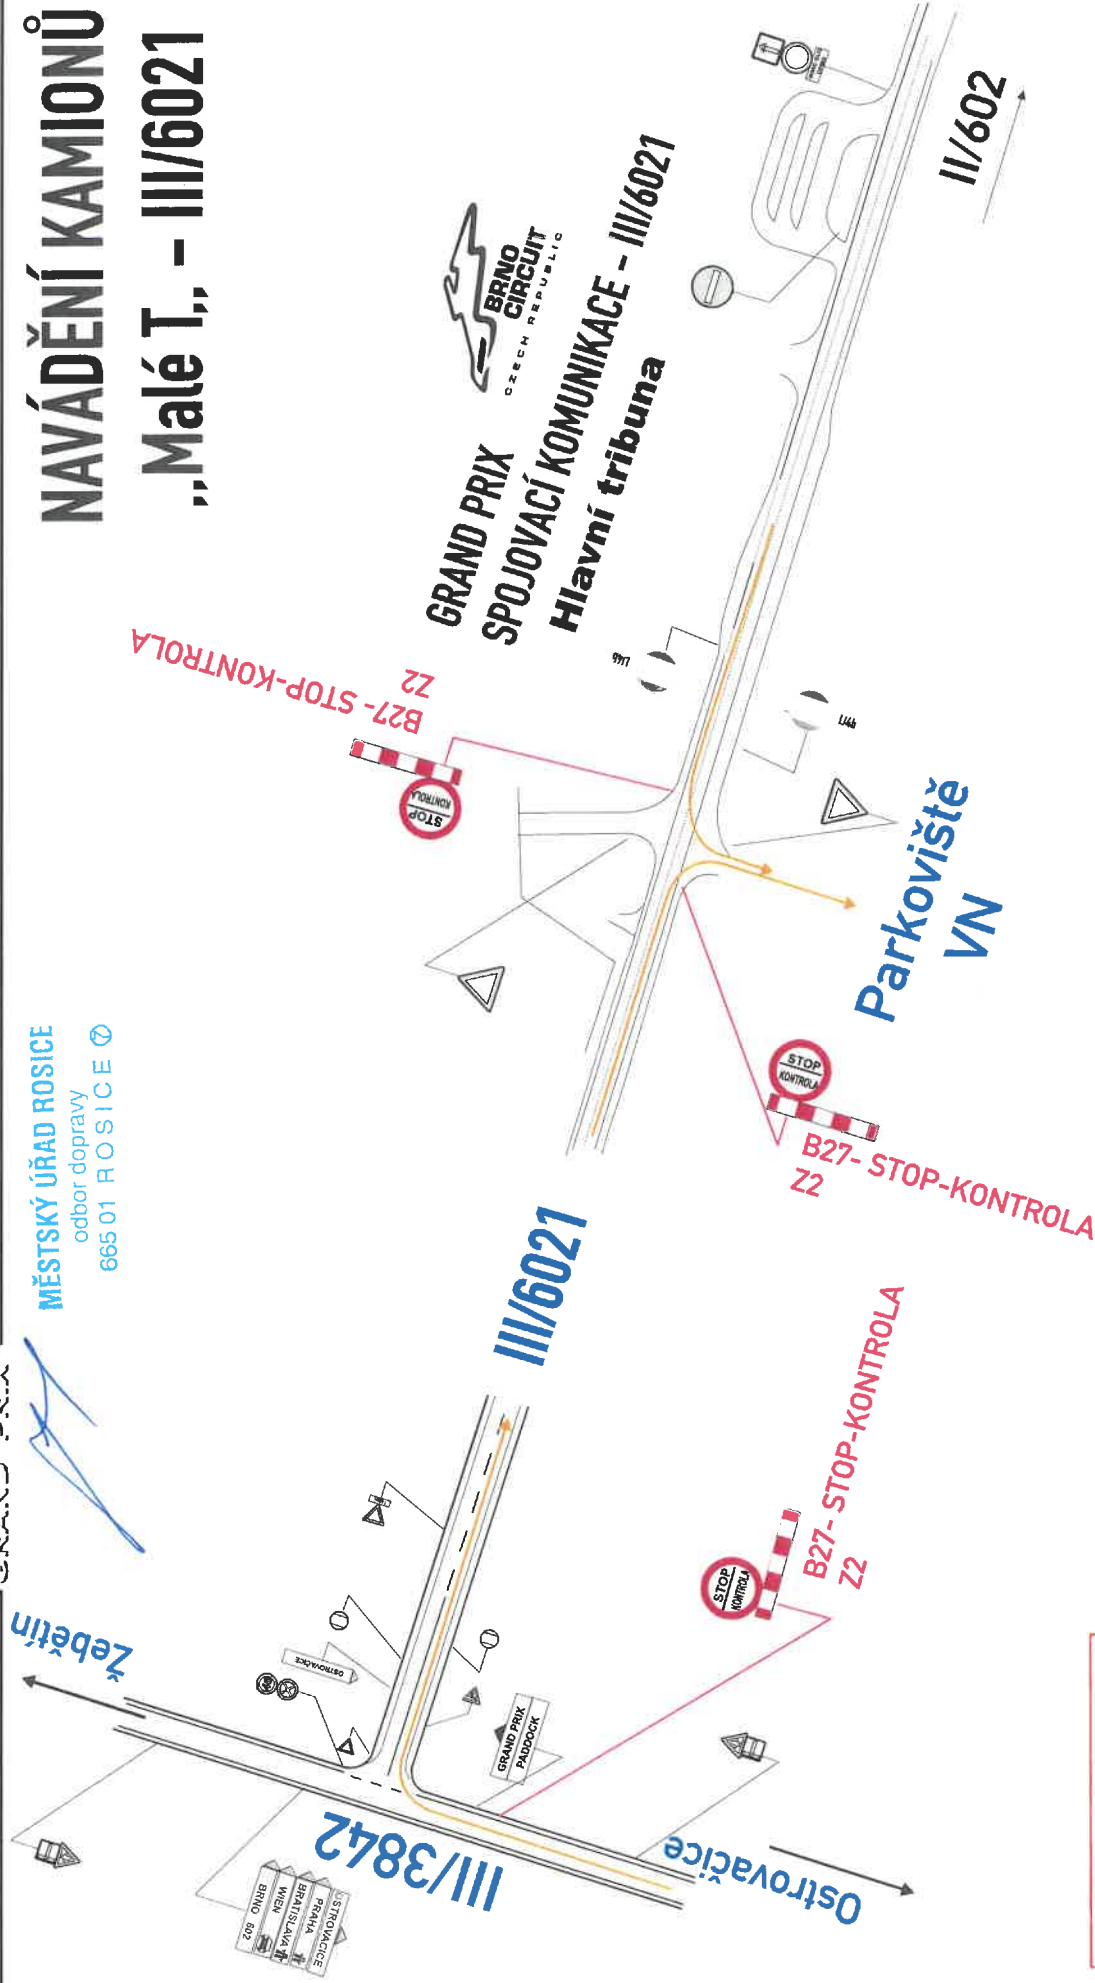


B 27- STOP-KONTROLA
Z2

Osazeno na pokyn
vedoucího opatření AMD

stanovují Rosice
pro k.ú. Ostrovačice

Dopravní opatření



Schéma NAVÁDĚNÍ KAMIONŮ
„Malé T., - III/6021-III/3842
GRAND PRIX- PŘÍLOHA :

PŘÍLOHA 15

Osazeno v termínu Pá-Ne týden před akcí

MĚSTSKÝ ÚŘAD ROSICE
odbor dopravy
665 01 ROSICE ☎

Trasa vedení dopravy v úseku Domašov - Kývalka

PRAHA


Nájezd:

- V případě kolon při nájezdu na Kývalce odklonit na objízdnu trasu po II/602 - „MOTO GP.“

Rozjezd:

- Objízdna trasa v opačném směru při rozjezdu na D1, z Kývalky na II/602 na EXIT Ostrovačice „PRAHA, BRNO.“
- ZNAČENÍ BUDE KOORDINOVÁNO SE STAVEM NA D1

stanovují Rosice
pro k.ú. Ostrovačice

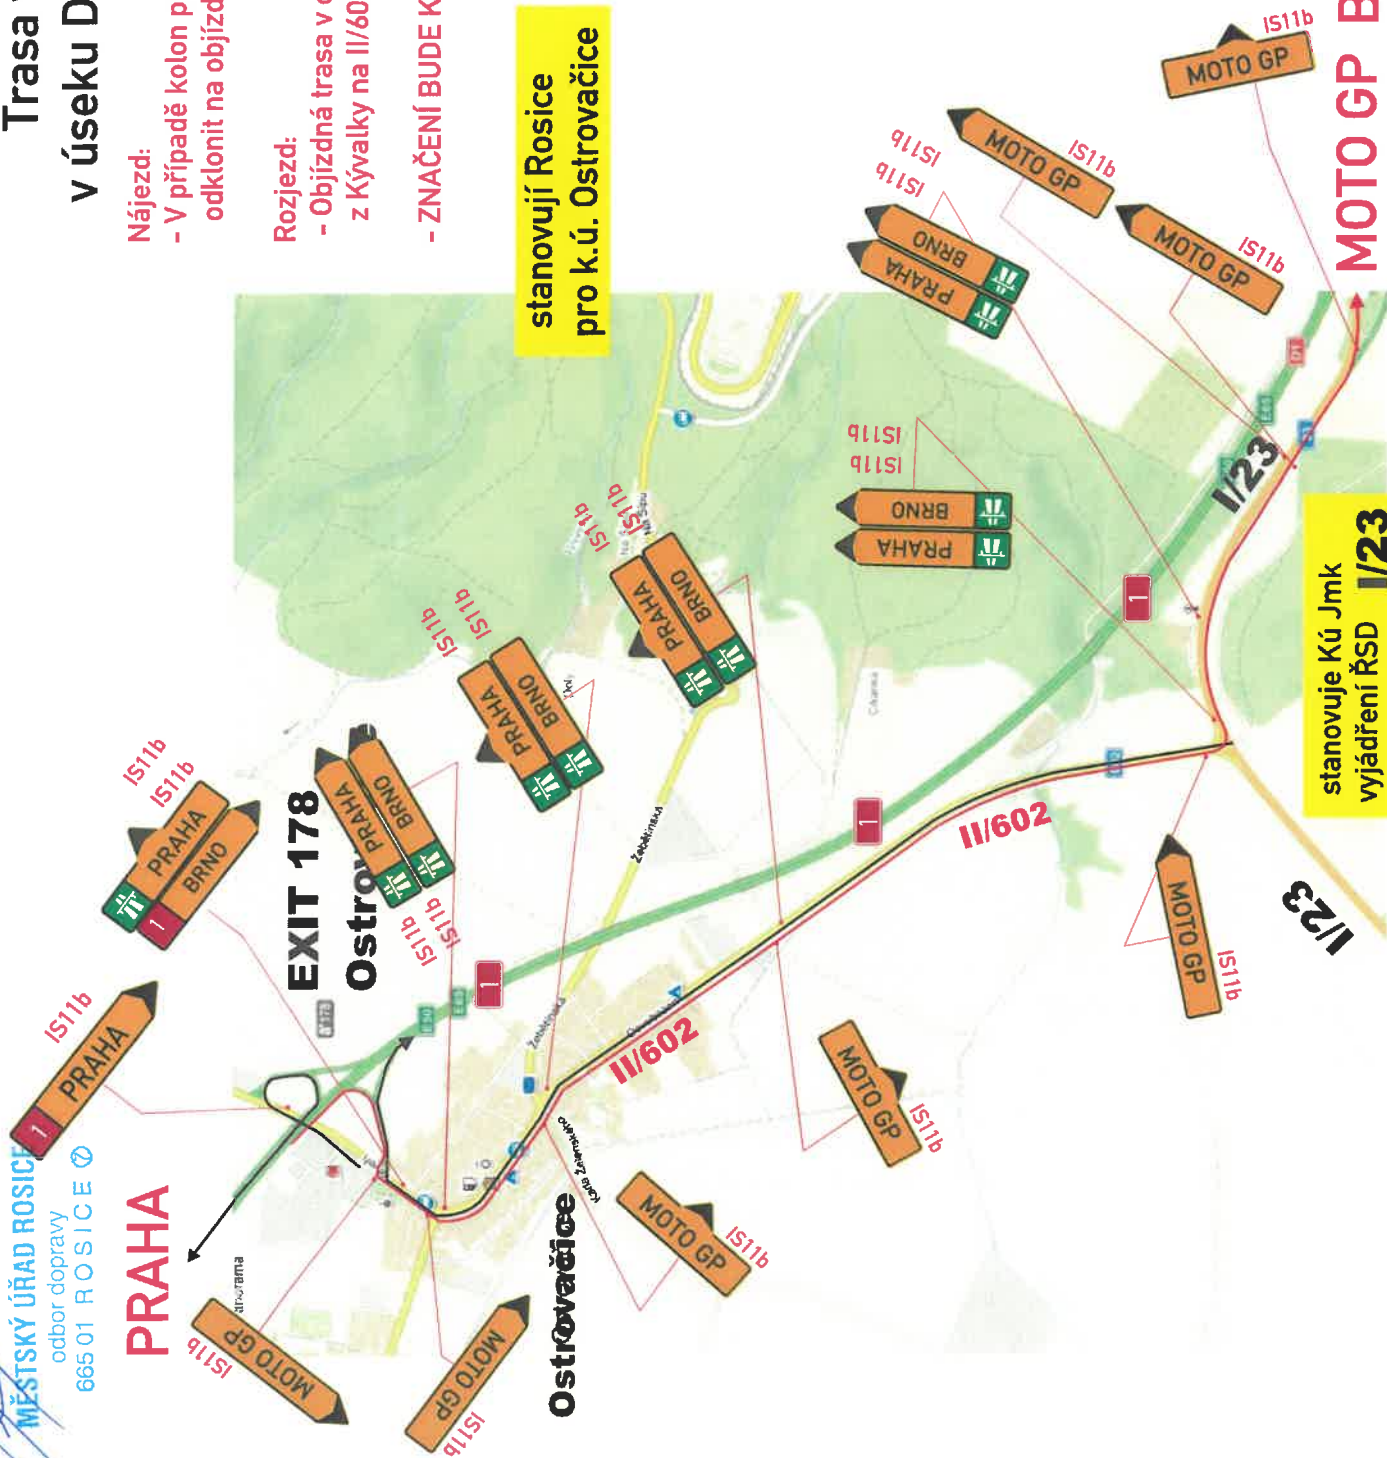

stanovuje Kú Jmk
vyjádření ŘSD **I/23**

MOTO GP BRNO

Trasa vedení dopravy
v úseku Domašov - Kývalka

Dopravní opatření



GRAND PRIX - PŘÍLOHA:

PŘÍLOHA 18