


PŘÍLOHA č. 1
OP I. stupně VZ "Domašov"

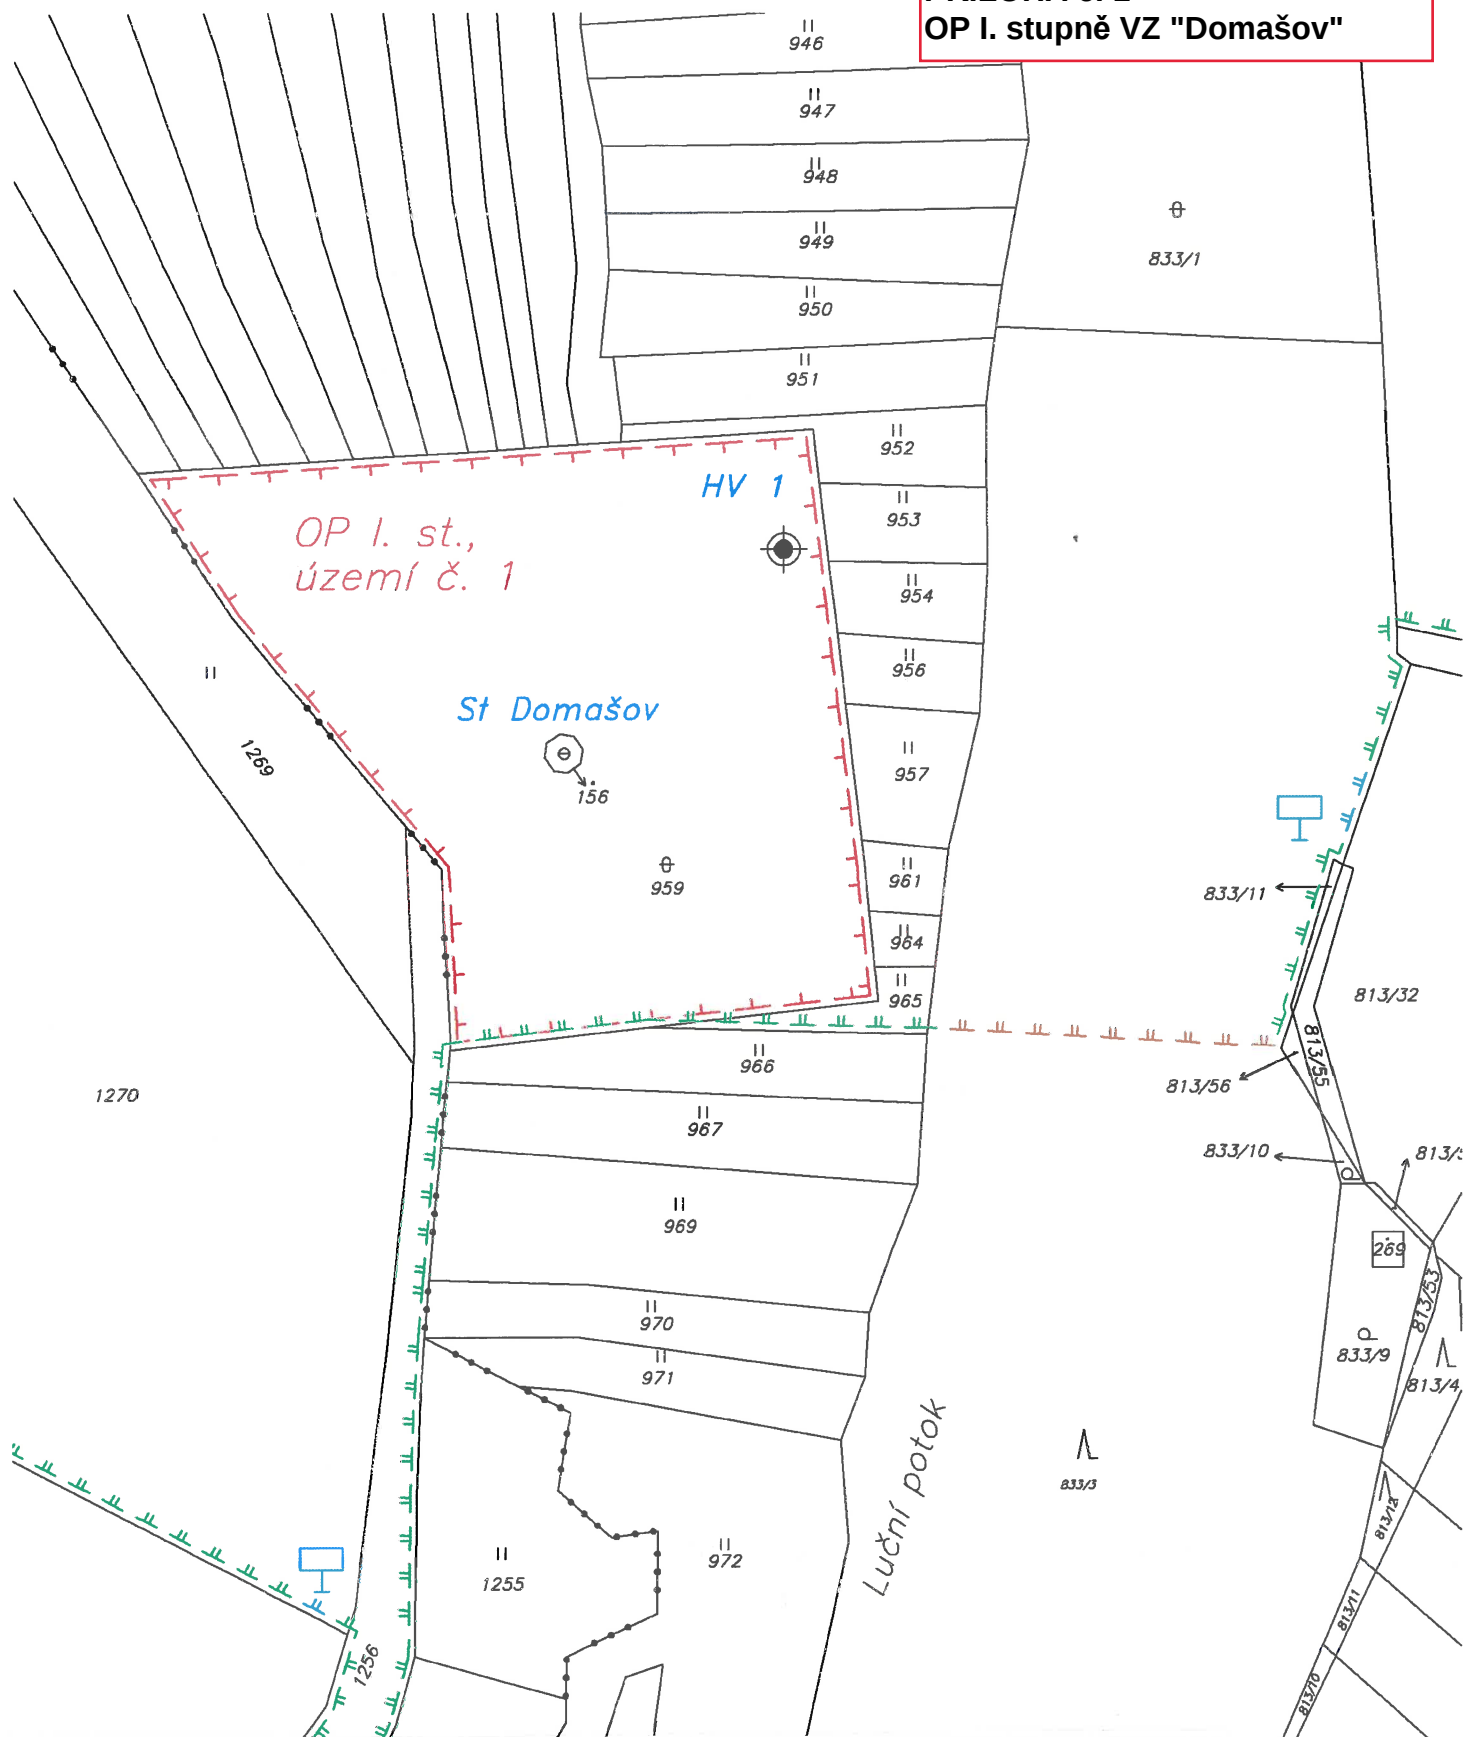

Vysvětlivky

-  hranice OP I. stupně (plná čára červená s jednou čárkou směrem dovnitř OP)
-  hranice OP II. st., vedená po hranicích dle katastrální mapy (plná čára zelená se dvěma čárkami dovnitř OP)
-  hranice OP II. st., vedená mimo hranice pozemků dle katastrální mapy – bude vyhotoven ZPMZ (čárkovaná čára hnědá se dvěma čárkami dovnitř OP)