



SITUACE DIO - ETAPA 2

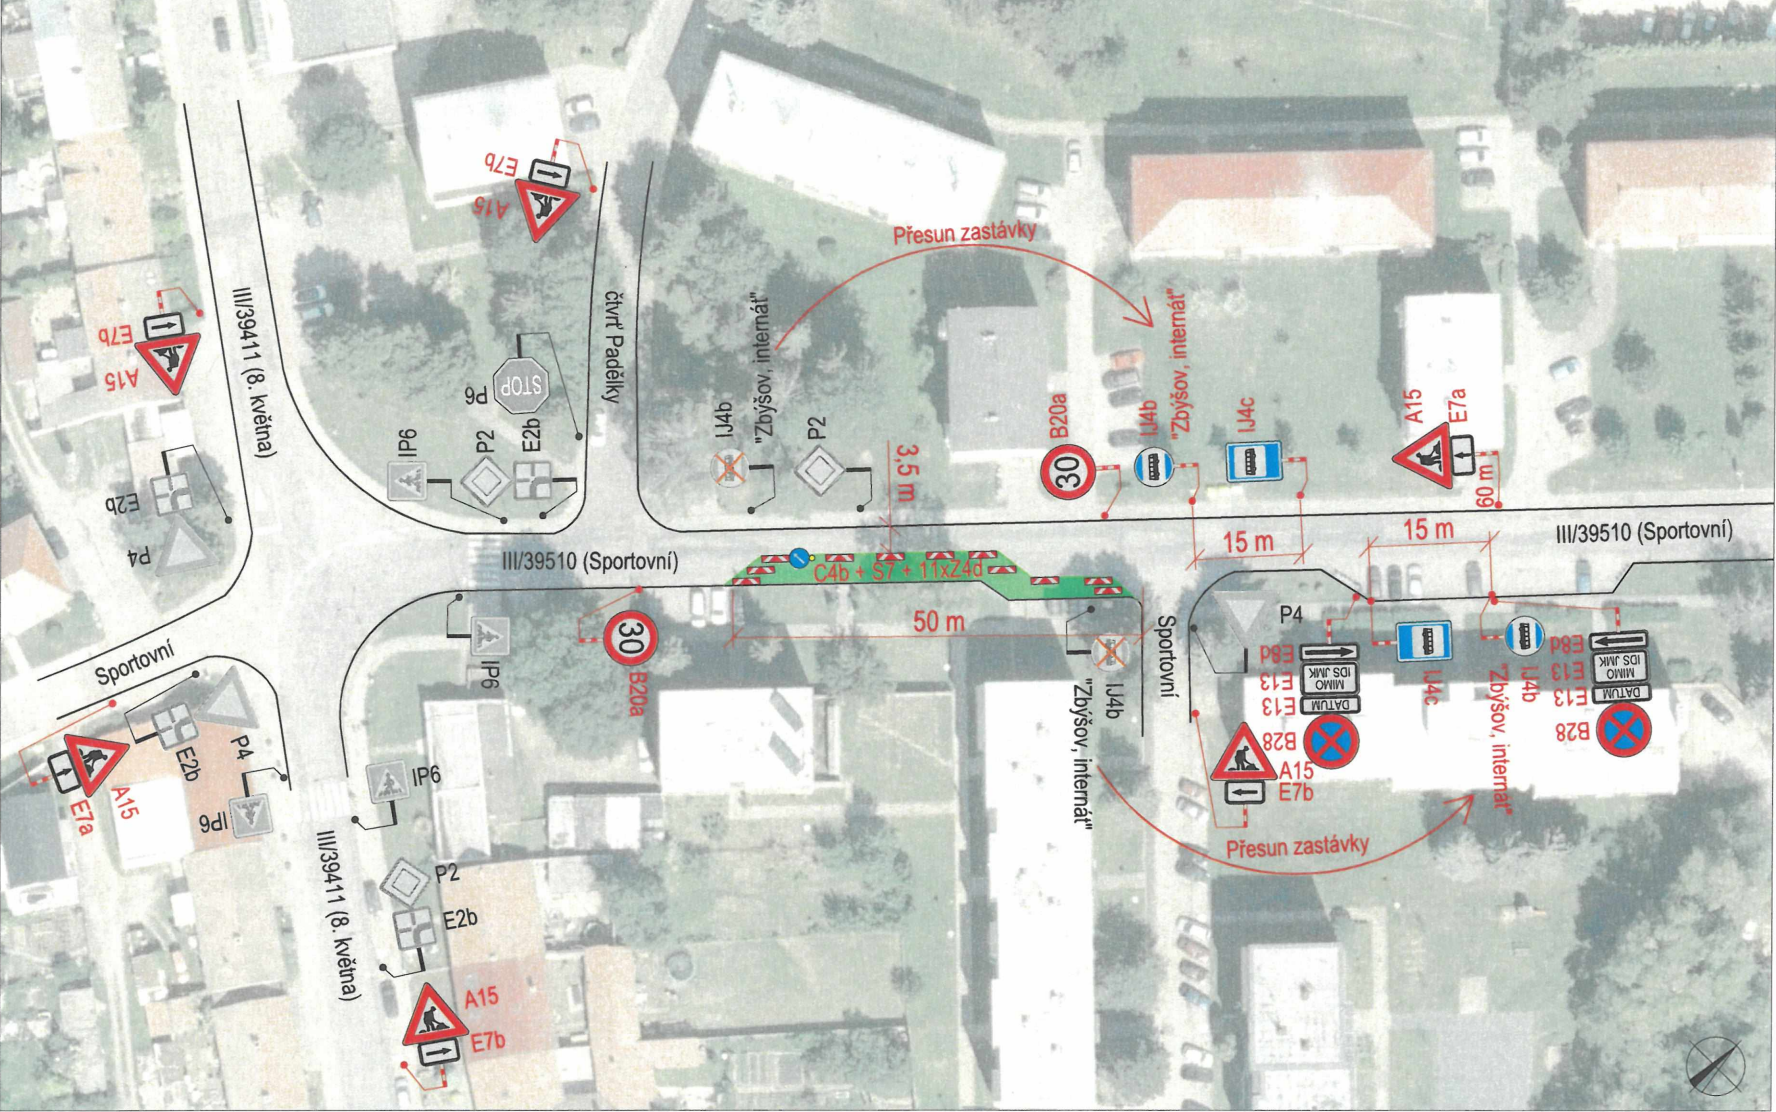

SITUACE ŠIRŠÍCH VZTAHŮ



SITUACE ŠIRŠÍCH VZTAHŮ

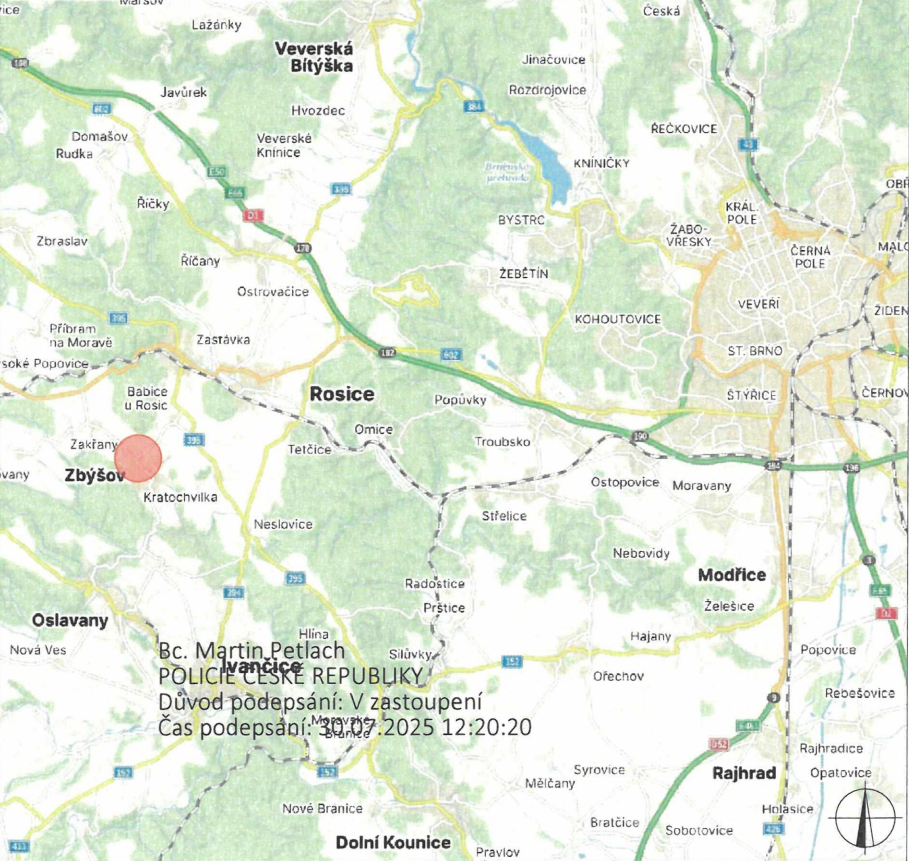

PLATNOST DOKUMENTACE

POLICIE ČESKÉ REPUBLIKY
Územní odbor Brno-venkov
Dopravní inspektorát, pracoviště dopravního inženýrství

Odsouhlaseno dne: 30. 07. 2025 2/3
Pod č.j.: KRPB- 152530-2 /ČJ-2025 -0603DI-NEZ
Dle § 24 zák. č. 13/1997 Sb.
§ 77/2b)..... zák. č. 361/2000 Sb.
Platnost: 1 rok Podpis: *[Signature]*

LEGENDA

- P6 TRVALÉ SVISLÉ DOPRAVNÍ ZNAČENÍ
- P6 DOČASNĚ ZNEPLATNĚNÉ TRVALÉ DOPRAVNÍ ZNAČENÍ
- P6 NAVRŽENÉ PŘECHODNÉ DOPRAVNÍ ZNAČENÍ
- PRACOVNÍ MÍSTO

PŘÍLOHA k č.j. MK-S 47401/25-000 11000/3 ze dne 01.08.2025


MĚSTSKÝ ÚŘAD ROSICE
odbor dopravy
665 01 ROSICE

Použitá dopravní značení bude v základní velikosti a v reflexním provedení tř.1
K návrhu dopravního značení bylo využito: TP 65 Zásady pro dopravní značení na pozemních komunikacích,


VYPRACOVAL:	Jaroslav Martynek	
KONTOLOVAL:	Bc. Lukáš Vonderka, MBA	
NÁZEV STAVBY:	ZBÝŠOV, SPORTOVNÍ, AUTOBUSOVÉ ZÁLIVY Sil. III/39510, Zbýšov	
OBSAH:	DOPRAVNĚ - INŽENÝRSKÁ OPATŘENÍ	
ČÍSLO ZAKÁZKY:	203/2025	
FORMÁT:	A3	
ÚČEL:	RDS	
ČÍSLO PŘÍLOHY:	02	
DATUM:	07/2025	



SITUACE D10 - ETAPA 1

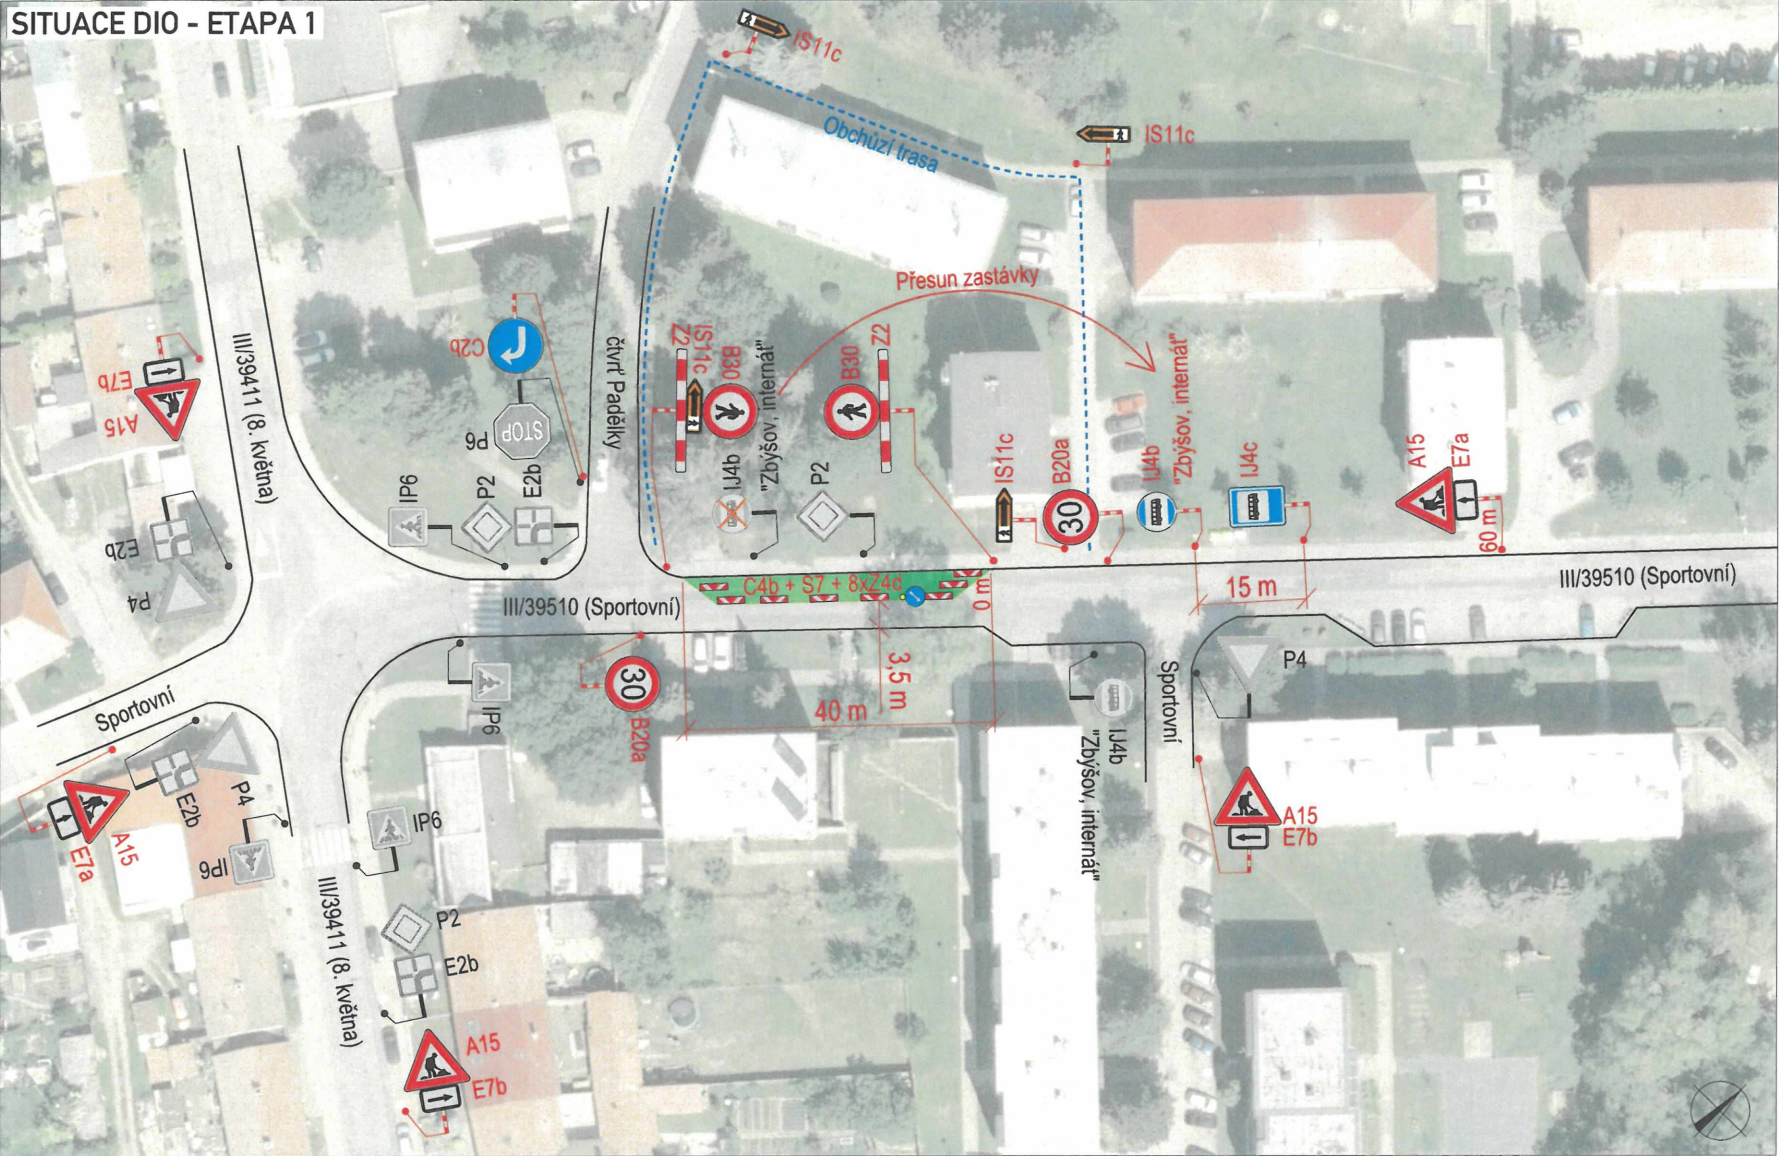

SITUACE ŠIRŠÍCH VZTAHŮ

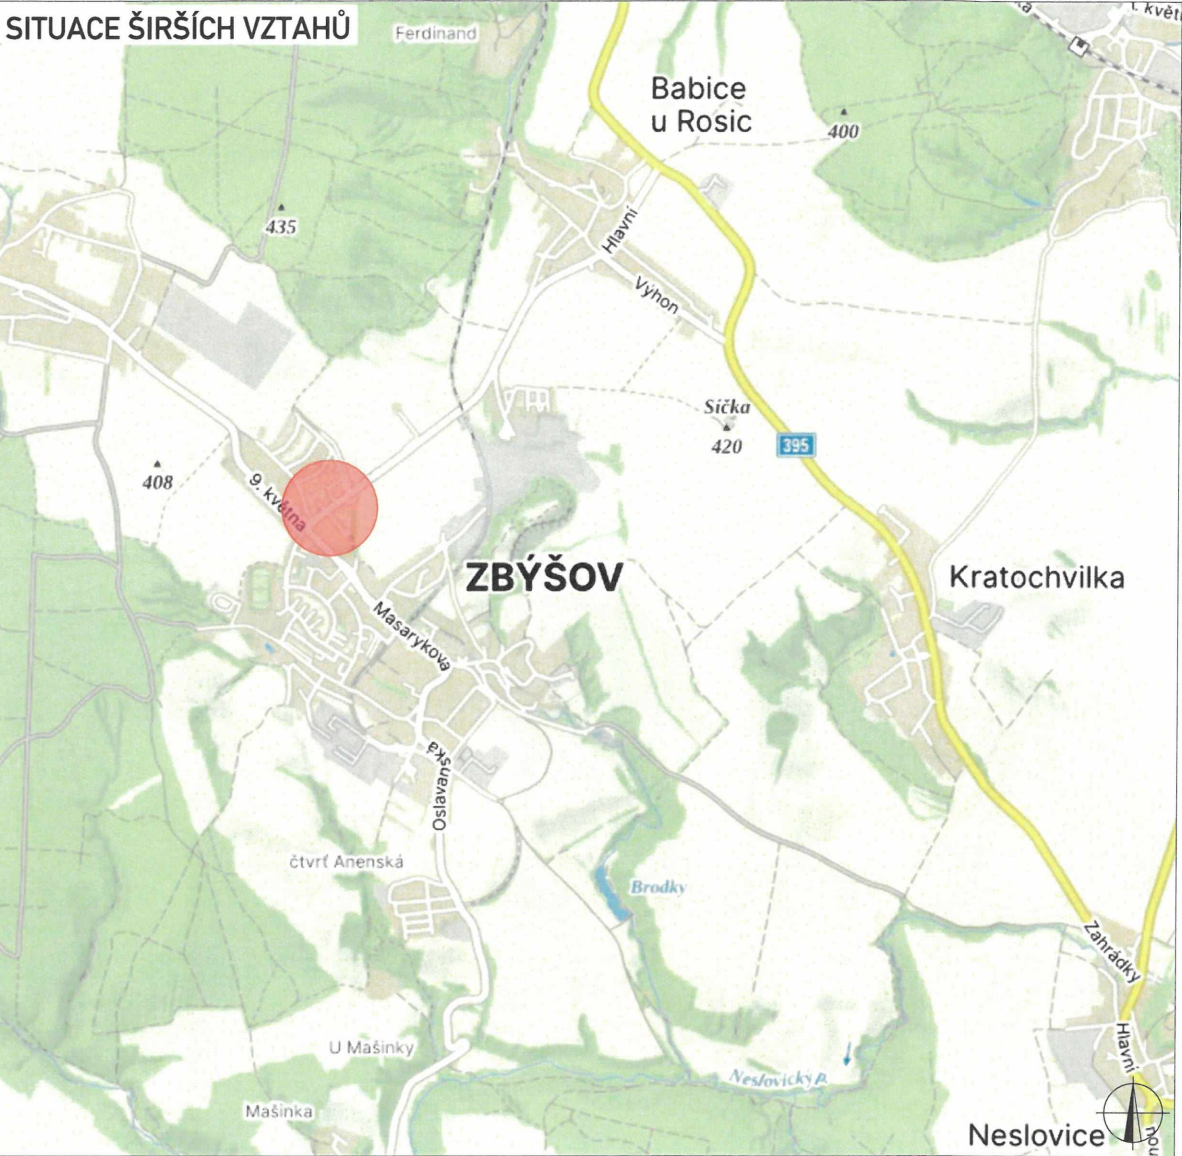

SITUACE ŠIRŠÍCH VZTAHŮ



PLATNOST DOKUMENTACE

POLICIE ČESKÉ REPUBLIKY
Územní odbor Brno-venkov
Dopravní inspektorát, pracoviště dopravního inženýrství

Odsouhlaseno dne: 30. 07. 2025 1/3
Pod č.j.: KRPB- 152530-2 /ČJ-2025 -0603DI-NEZ
Dle § 24 zák. č. 13/1997 Sb.
§ 77/2b)..... zák. č. 361/2000 Sb.
Platnost: 1 rok Podpis: *[Signature]*

LEGENDA

- P6 TRVALÉ SVISLÉ DOPRAVNÍ ZNAČENÍ
- P6 DOČASNĚ ZNEPLATNĚNÉ TRVALÉ DOPRAVNÍ ZNAČENÍ
- P6 NAVRŽENÉ PŘECHODNÉ DOPRAVNÍ ZNAČENÍ
- PRACOVNÍ MÍSTO

MĚSTSKÝ ÚŘAD ROSICE
odbor dopravy
665 01 ROSICE
[Signature]

Použitě dopravní značení bude v základní velikosti a v reflexním provedení tř.1
K návrhu dopravního značení bylo využito: TP 65 Zásady pro dopravní značení na pozemních komunikacích,

VYPRACOVAL:	Jaroslav Martynek	<i>[Signature]</i>
KONTROLOVAL:	Bc. Lukáš Vonderka, MBA	<i>[Signature]</i>
NÁZEV STAVBY:	ZBÝŠOV, SPORTOVNÍ, AUTOBUSOVÉ ZÁLIVY Sil. III/39510, Zbýšov	
OBSAH:	DOPRAVNĚ - INŽENÝRSKÁ OPATŘENÍ	
ČÍSLO ZAKÁZKY:	203/2025	
FORMÁT:	A3	
ÚČEL:	RDS	
ČÍSLO PŘÍLOHY:	01	
DATUM:	07/2025	

ZLIN MARK
DOPRAVNÍ ZNAČENÍ
ZLINMARK DZ s.r.o.
Luleč 311
683 03 Luleč
Mob.: +420725994691
Mail.: zlinmark@zlinmark.cz
www.zlinmark.cz