


SITUACE - DETAIL 1:

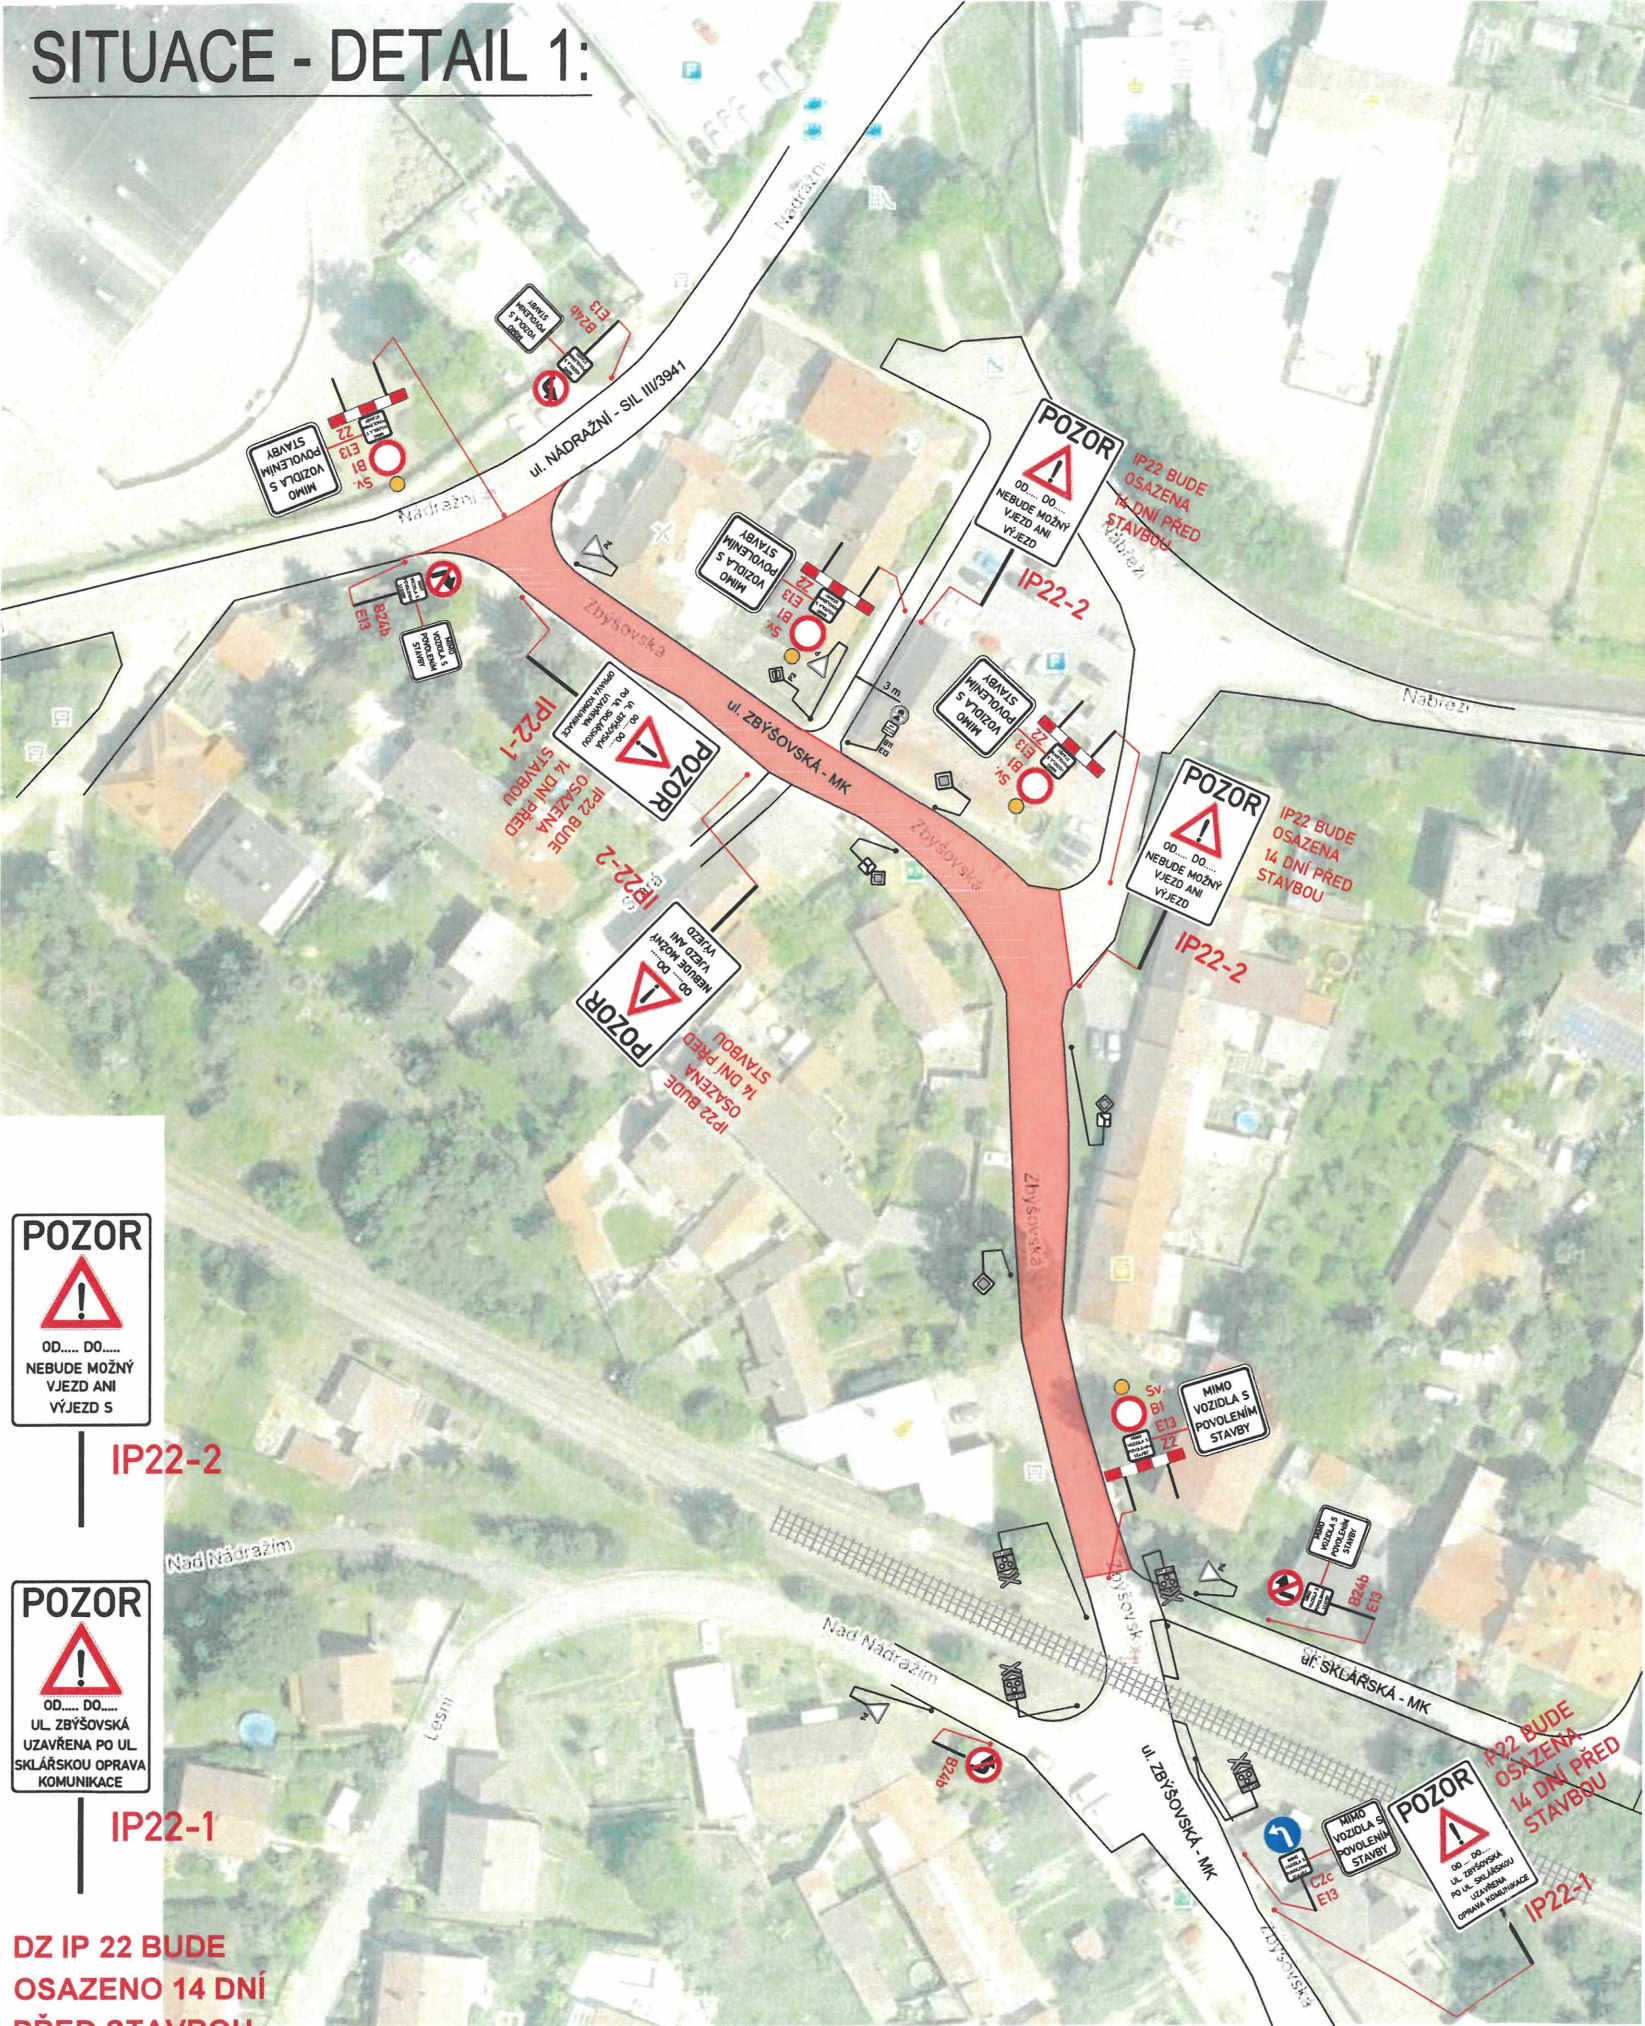

LEGENDA:

	PŘECHODNÉ DOPRAVNÍ ZNAČENÍ		ÚPLNÁ UZÁVÍRKA KOMUNIKACE
	STÁVAJÍCÍ DOPRAVNÍ ZNAČENÍ		MOŽNÉ PŘÍSTUPOVÉ TRASY ZA UZÁVÍRKU
	STÁVAJÍCÍ DOPRAVNÍ ZNAČENÍ DOČASNĚ ZRUŠENÉ		MIMO VOZIDLA S POVOLENÍM STAVBY

POZNÁMKA:
- Umístění přechodného dopravního značení dle TP č.66 (Zásady pro označování pracovních míst na pozemních komunikacích)


Vypracoval:
Pavla KLÍMOVÁ

ZNAKOM

VODÁRENSKÁ
AKČIOVÁ SPOLEČNOST, a.s.
Soběšická 820/156, Lesná, 638 00 Brno

Místo:	ROSICE	Číslo zak.:	
Silnice:	MÍSTNÍ KOMUNIKACE	Formát:	
Staničení úseku:	—	Datum:	6.10.2025
Akce:	Rosice - ul. Zbýšovská a Nábřeží - OPRAVA IS	Číslo přílohy:	2
Obsah:	PŘECHODNÉ DOPRAVNÍ ZNAČENÍ		

SITUACE - DETAIL 2:

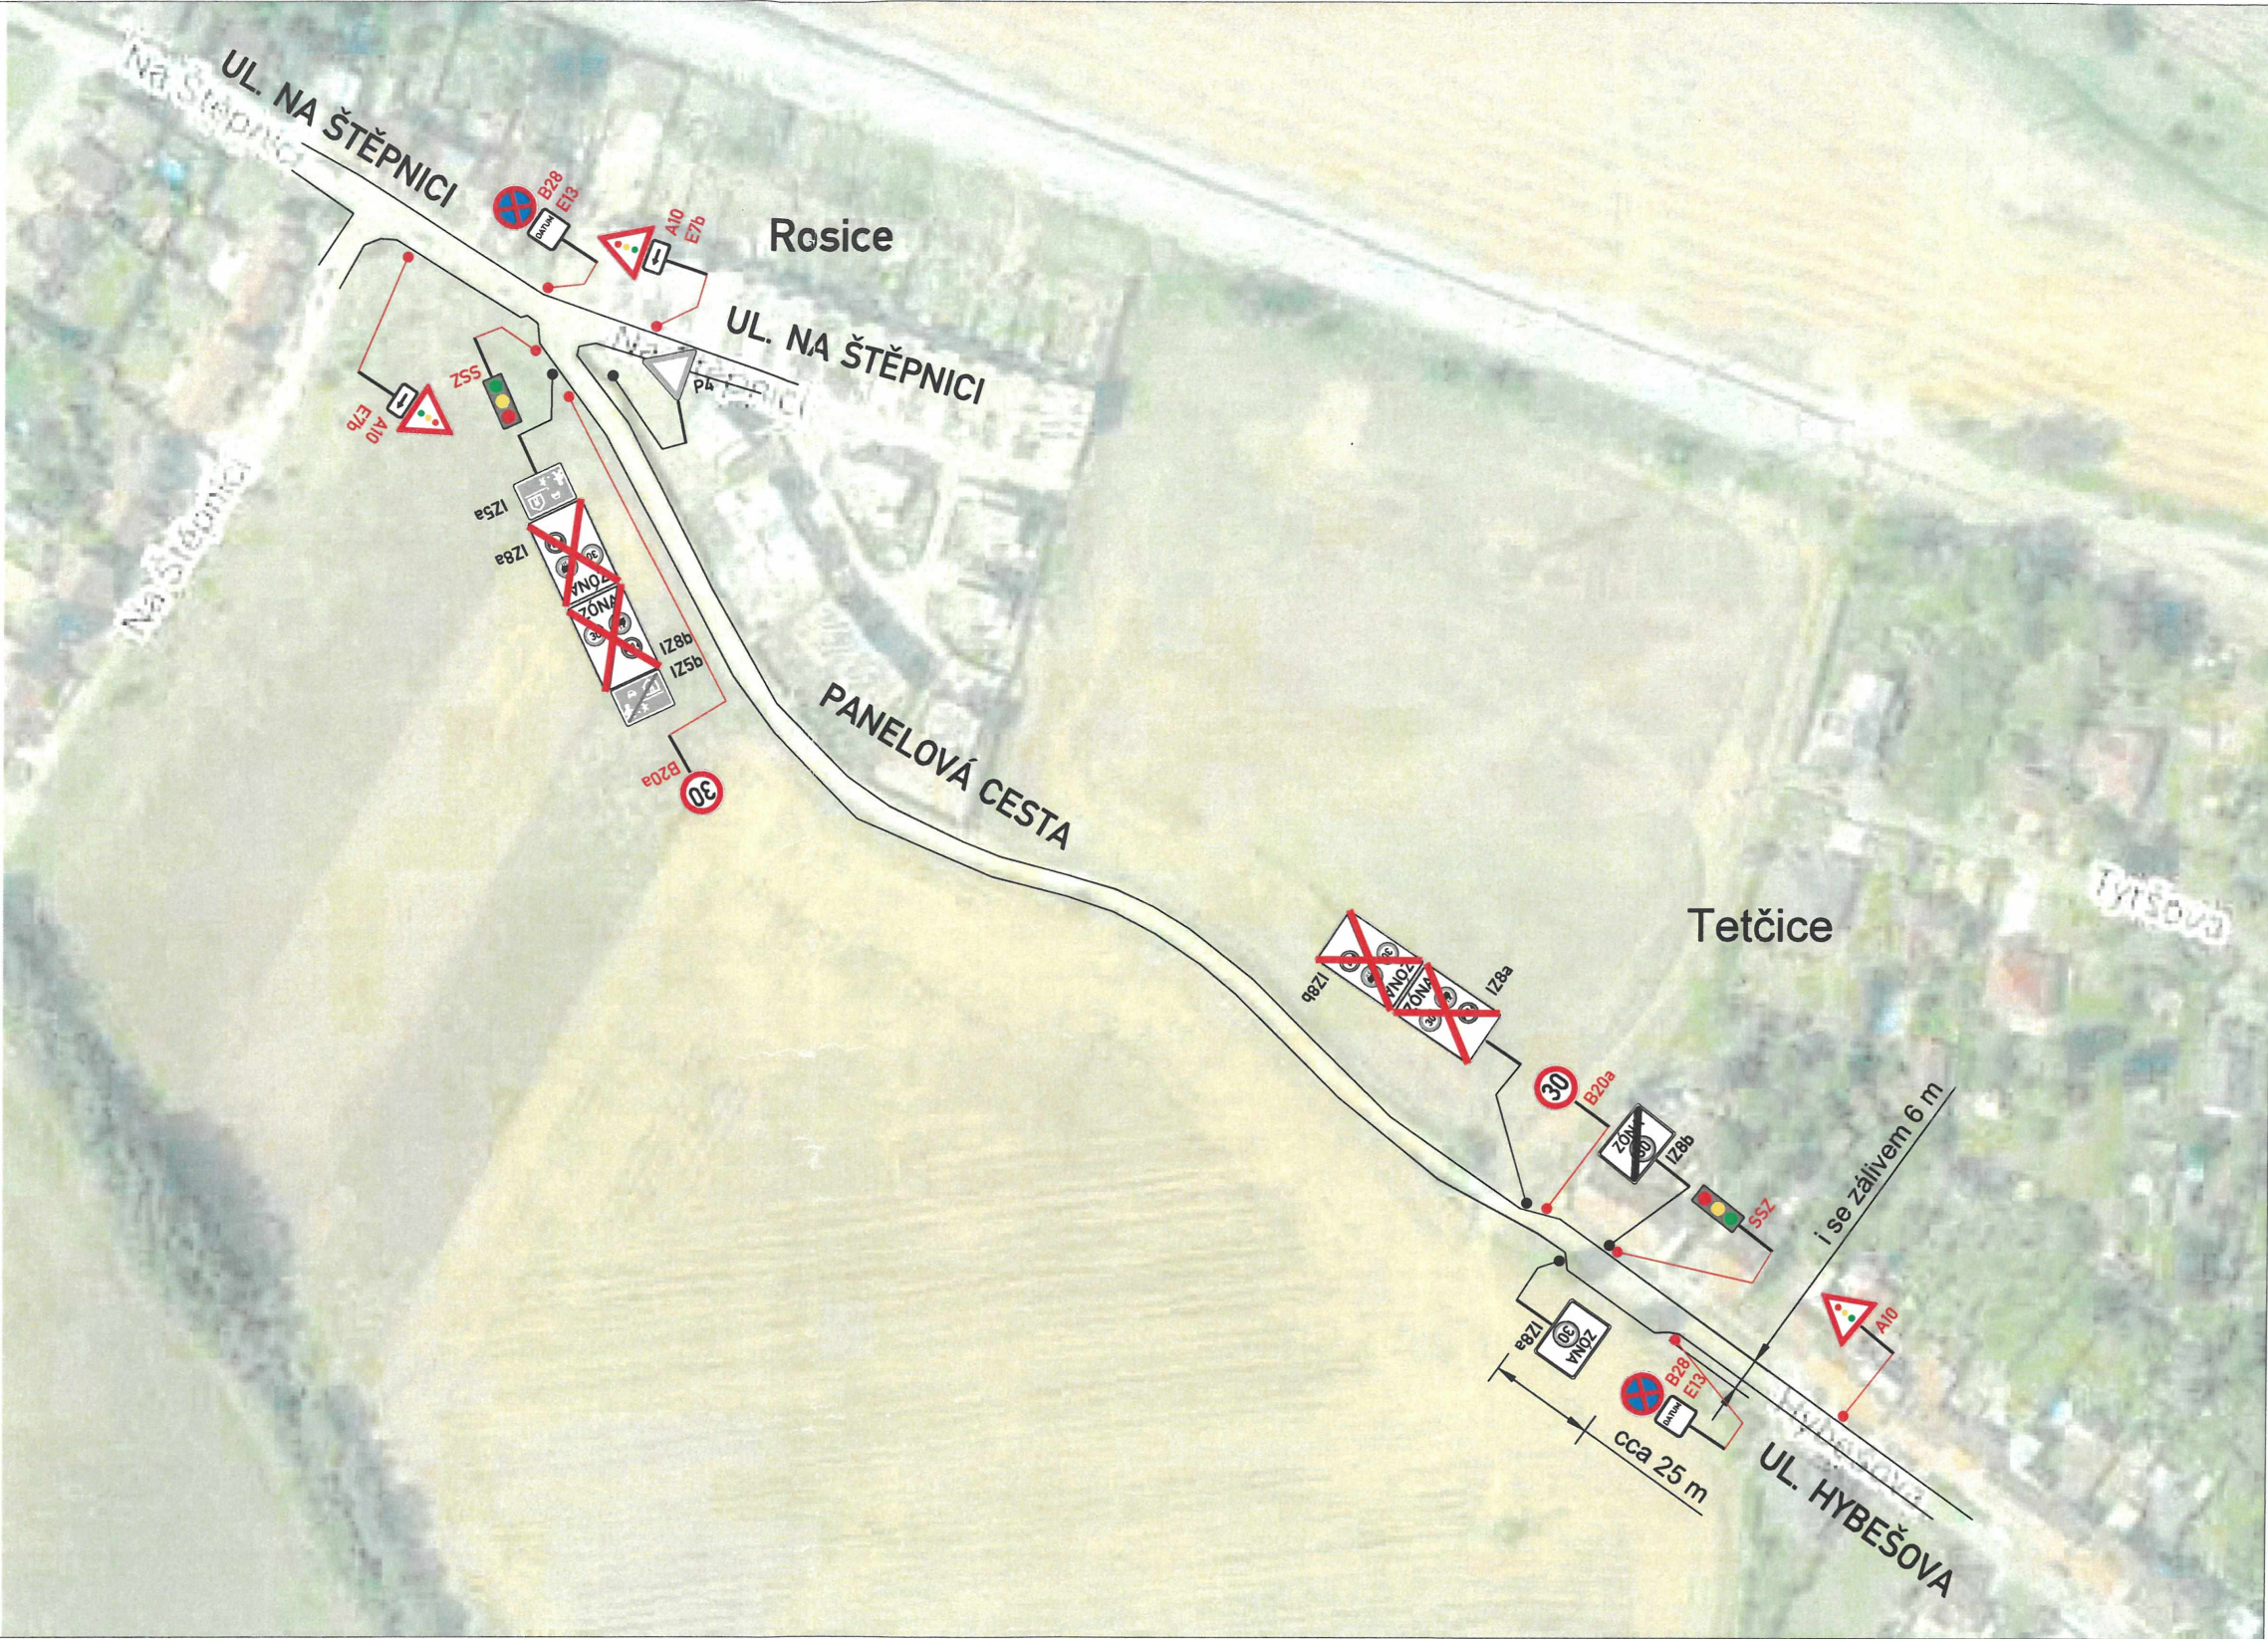


LEGENDA:

	PŘECHODNÉ DOPRAVNÍ ZNAČENÍ
	STÁVAJÍCÍ DOPRAVNÍ ZNAČENÍ
	STÁVAJÍCÍ DOPRAVNÍ ZNAČENÍ DOČASNĚ ZRUŠENÉ

POZNÁMKA:
- Umístění přechodného dopravního značení dle TP č. 66 (Zásady pro označování pracovních míst na pozemních komunikacích)

	ÚPLNÁ UZAVÍRKA KOMUNIKACE
	MIMO DOPRAVNÍ OBSLUHU A VOZIDLA STAVBY
	DATUM

MĚSTSKÝ ÚŘAD ROSICE
odbor dopravy
665 01 ROSICE

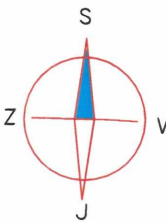

Vypracoval: Pavla KLÍMOVÁ					
Místo: ROSICE		Číslo zak.:		Formát:	
Silnice: MÍSTNÍ KOMUNIKACE		Staničení úseku: –		Datum: 6.10.2025	
Akce: Rosice - ul. Zbýšovská a Nábřeží - OPRAVA IS		Obsah: PŘECHODNÉ DOPRAVNÍ ZNAČENÍ		Číslo přílohy: 3	