


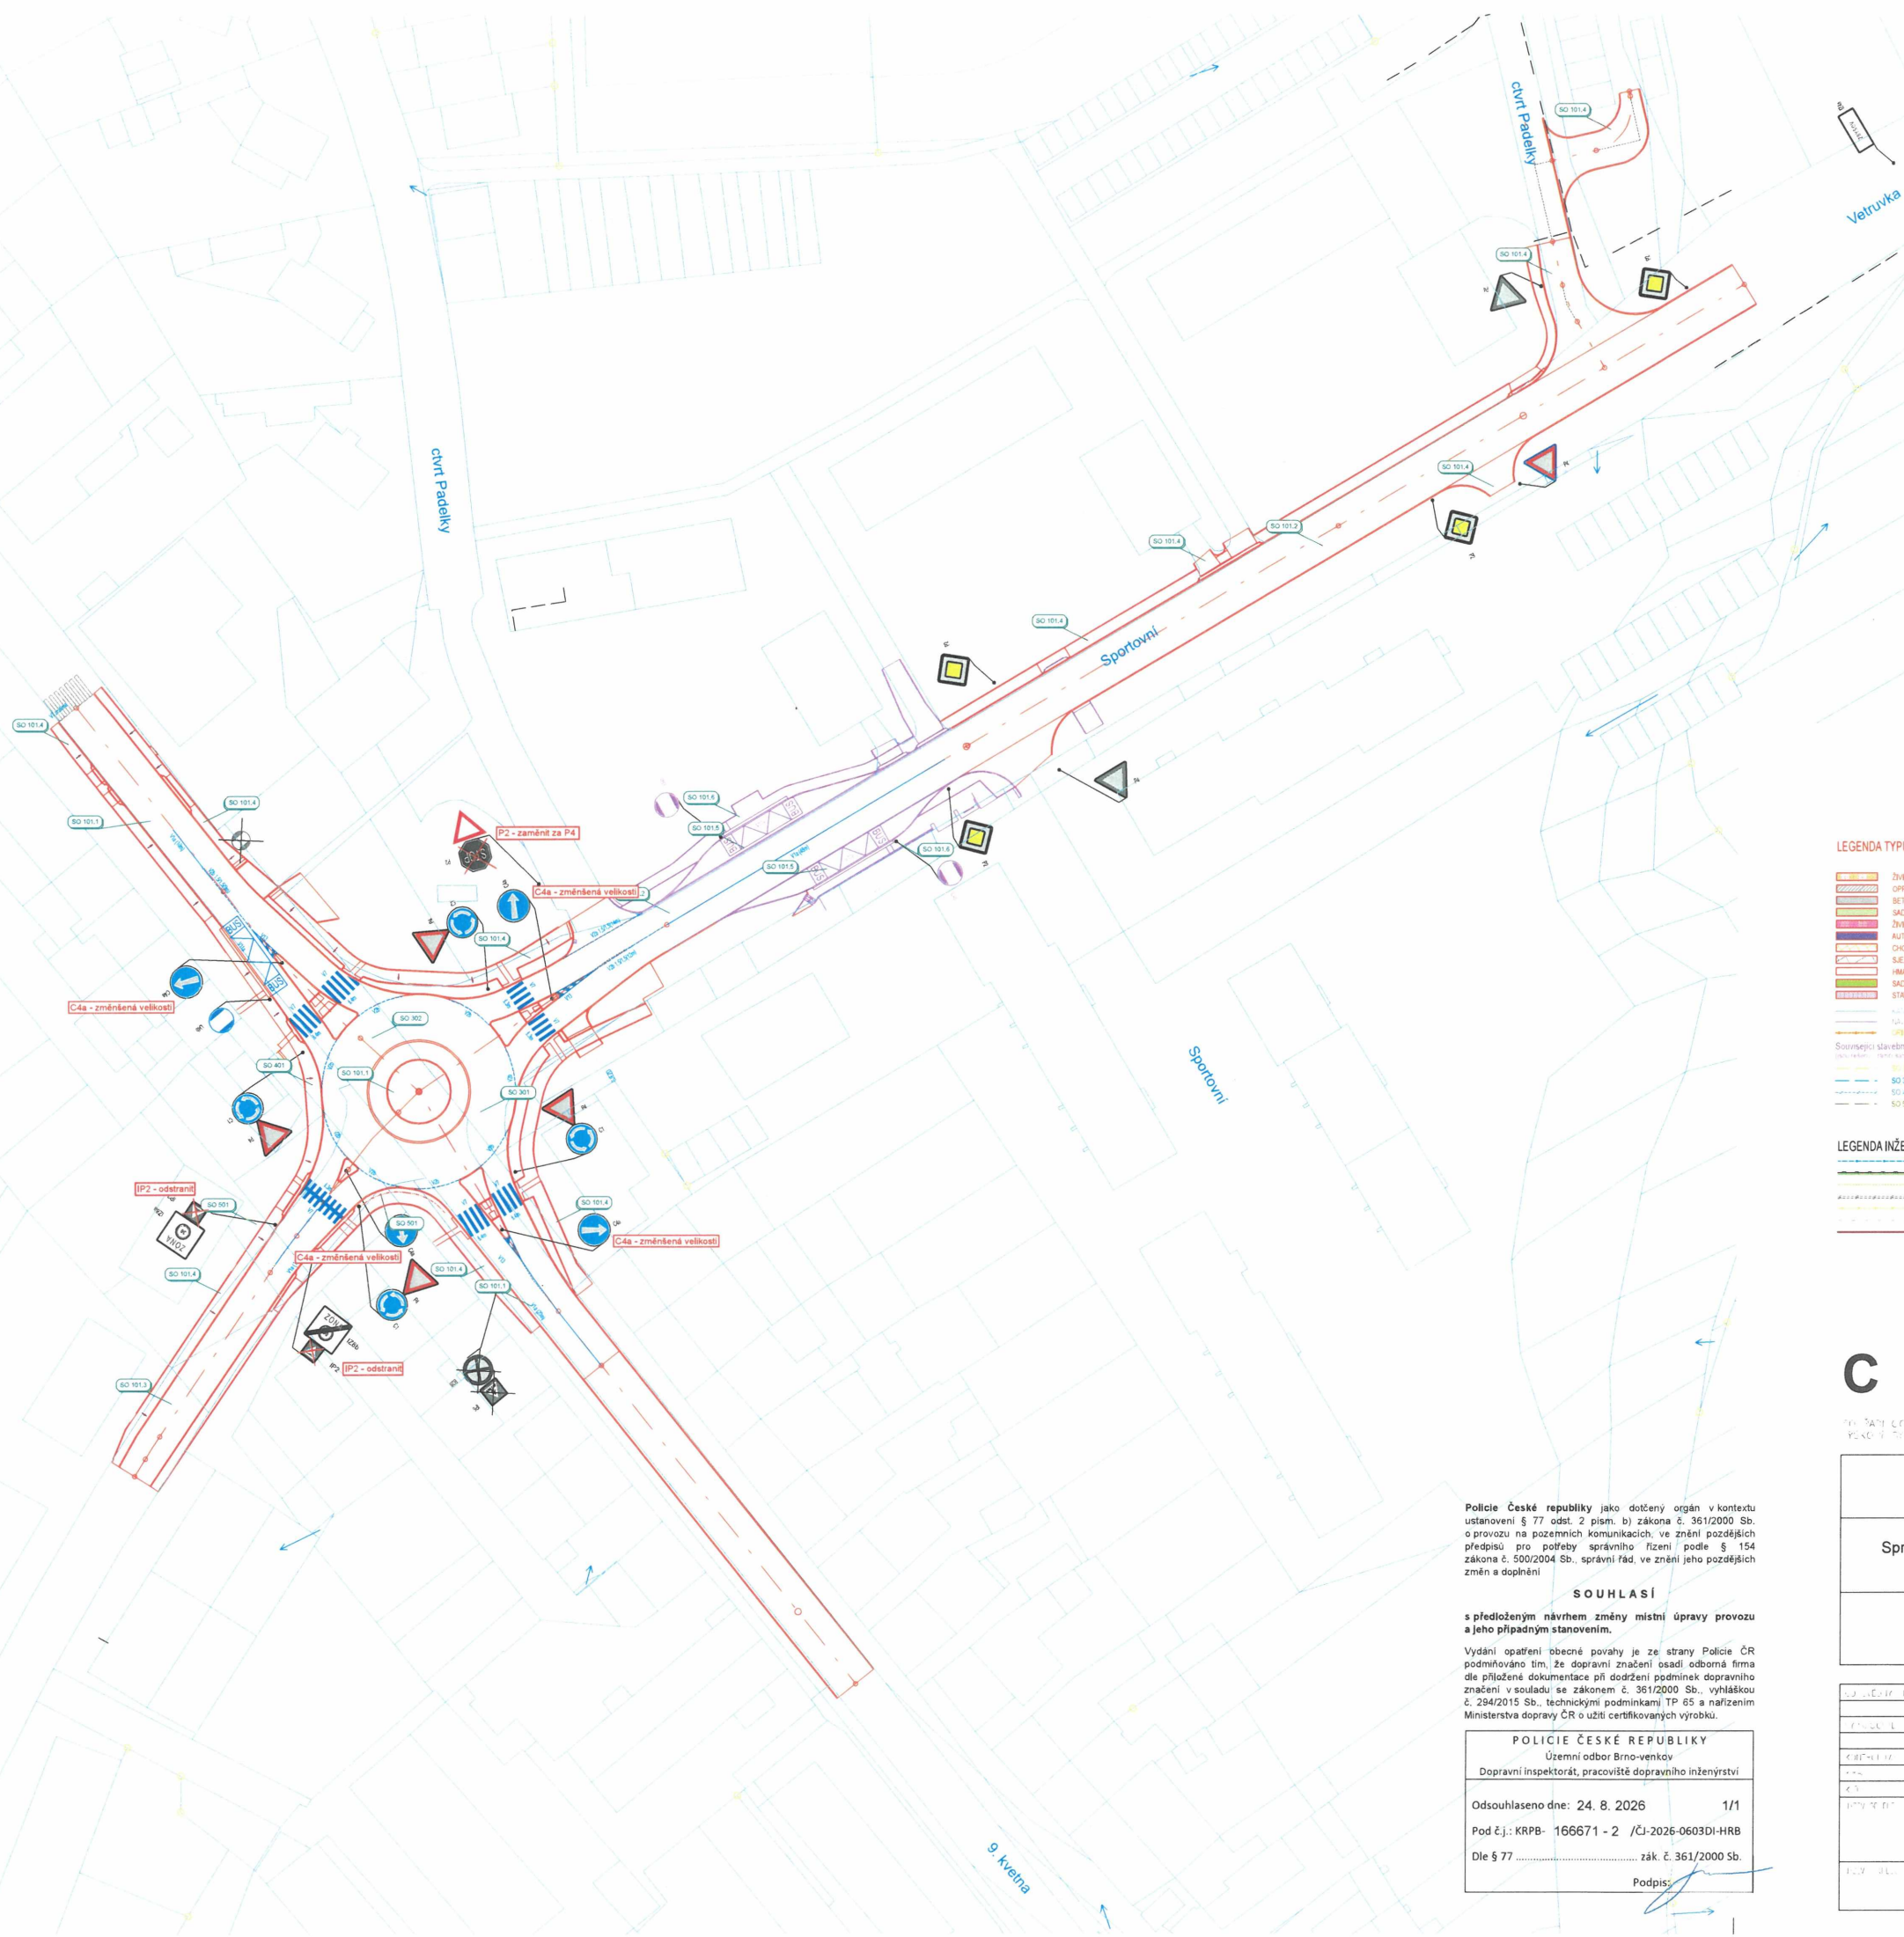

LEGENDA TYPŮ ČAR A VÝPLNÍ

- ŽIVÝNA VOZOVKA (SO 101.1, SO 101.2)
- OPRAVA ŽIVÝNE VOZOVKY - PŘEVOZÁNÍ 100mm
- BETONOVÁ VOZOVKA
- SADOVÁ ÚPRAVA (SO 101.3)
- ŽIVÝNA VOZOVKA (SO 101.3) A VÝZNAMNÉ SLEZDY
- AUTOBUSOVÉ ZÁLUVY
- CHODNIKY - BETONOVÁ ZAMKOVÁ DLAŽBA SEDÁ
- SLEZDY - BETONOVÁ ZAMKOVÁ DLAŽBA SEDÁ
- HRADISTOVÉ PRVKY
- SADOVÁ ÚPRAVA (Mikro)
- STAVENÍŠTĚ

Související stavební objekty stavby

- SO 101.1 - OPRAVA VOZOVKY
- SO 101.2 - OPRAVA VOZOVKY
- SO 101.3 - PŘELOŽKA KABELOVÝCH TRAS
- SO 101.4 - PŘELOŽKA PLYNOVODŮ

LEGENDA INŽENÝRSKÝCH SÍTÍ

- Vodovod
- Rozvod plynu
- Plynovod - odstranění pasmo
- Sálivost kabely
- Kanalizace
- Kabelové rozvody NN, VO
- Tržbov

Příloha č. 1
MČ S 52570/26-000 Hrad

MĚSTSKÝ ÚŘAD ROSICE
odbor dopravy
665 01 ROSICE

III/39510 X III/39411 ZBÝŠOV, OKRUŽNÍ KŘIŽOVATKA		PDPS	
Správa a údržba silnic Jihomoravského kraje			
SPOLEČNOST "S-P-S"		SHB	
Ing. Zbyněk Lazar			

Police České republiky jako dotčený orgán v kontextu ustanovení § 77 odst. 2 písm. b) zákona č. 361/2000 Sb. o provozu na pozemních komunikacích, ve znění pozdějších předpisů pro potřeby správního řízení podle § 154 zákona č. 500/2004 Sb., správní řád, ve znění jeho pozdějších změn a doplnění

SOUHLASÍ

s předloženým návrhem změny místní úpravy provozu a jeho případným stanovením.

Vydání opatření obecné povahy je ze strany Police ČR podmíněná tím, že dopravní značení osadí odborná firma dle příložené dokumentace při dodržení podmínek dopravního značení v souladu se zákonem č. 361/2000 Sb., vyhláškou č. 294/2015 Sb., technickými podmínkami TP 65 a nařízením Ministerstva dopravy ČR o užití certifikovaných výrobků.

POLICIE ČESKÉ REPUBLIKY Územní odbor Brno-venkov Dopravní inspektorát, pracoviště dopravního inženýrství	
Odsouhlaseno dne: 24. 8. 2026	1/1
Pod č.j.: KRPB- 166671 - 2 /ČJ-2026-0603DI-HRB	
Dle § 77	zák. č. 361/2000 Sb.
Podpis:	

Situční výkresy		SHP	
SITUACE DOPRAVNÍHO ZNAČENÍ		C.6	