


Lesní Hluboké

Hlavní výkres - Koncepce technické infrastruktury
zásobování vodou, kanalizace

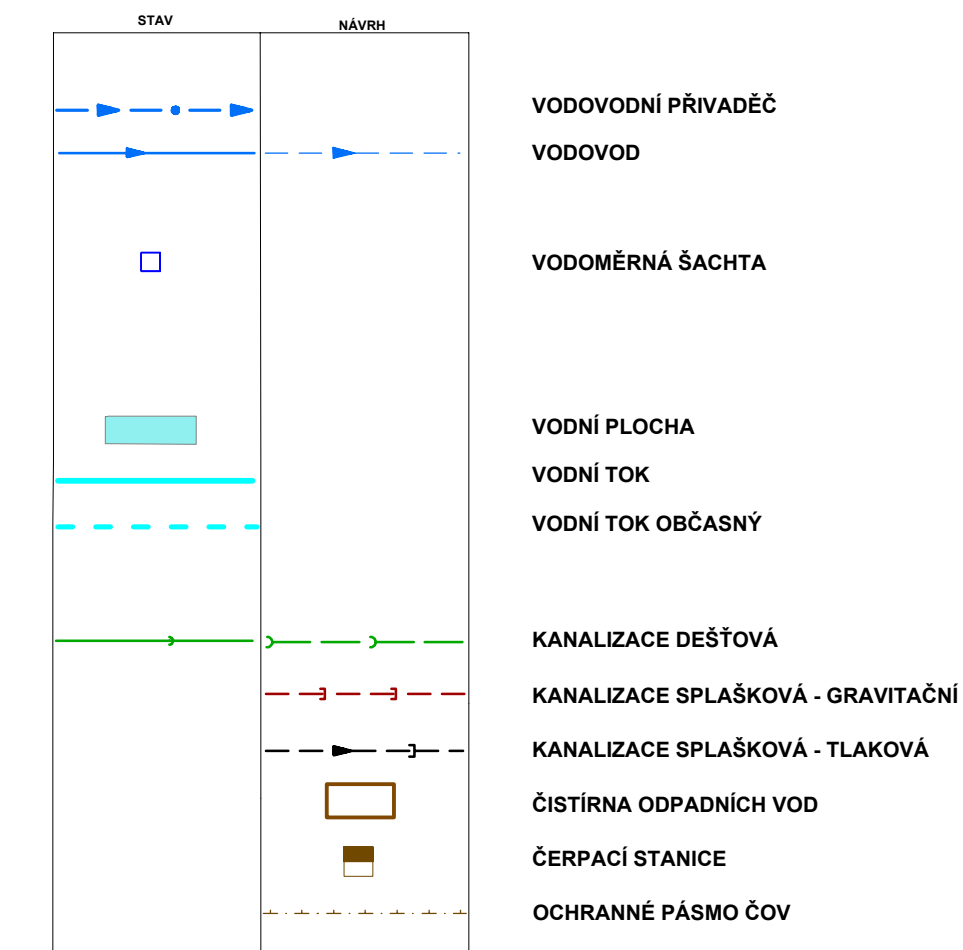

ZÁZNAM O ÚČINNOSTI ÚZEMNÍHO PLÁNU		
Územní plán vydal správní orgán: Zastupitelstvo obce Lesní Hluboké	Pořizovatel: Obecní úřad Lesní Hluboké	Razítko:
Číslo jednací:	Podpis:	
Datum vydání:	Jméno a příjmení: Ing. Blanka Darmovzalová	
Datum nabytí účinnosti územního plánu:		

ATELIER ÚZEMNÍHO PLÁNOVÁNÍ A ARCHITEKTURY
Ing.arch. Vlasta ŠILHAVÁ, Štompil 22, 624 00 BRNO
tel.: 541 224 817 e-mail: v.silhava@email.cz

Pořizovatel: Obecní úřad Lesní Hluboké
Objednatel: Obec Lesní Hluboké

Zahájkové číslo: 08 - 2009
Datum: květen 2011
Měřítko: 1 : 2000

Autorský kolektiv:
Ing.arch. Vlasta ŠILHAVÁ
Ing. Milošava ŠKVARILOVÁ
Ing. Jiří VYSOUDIL
Ing. Pavel ŠILHAVÝ, Ph.D.
Ing. Jaroslava BUČKOVÁ
Mgr. Dušan ADAM, Ph.D.

Zodpovědný projektant:
Dopravní řešení
Zásobování vodou a kanalizace
Zásobování el. energií, plynem a spolej
Přirodní poměry
Digitální zpracování

Podkladový plán převzat z ÚKNT - digitální katastrální mapy
Výkres je převzat z ZAB KČD.D. © ČÚA Praha.
BPEJ převzat z SMO5 © ČÚZK Praha.

