




ÚPO JAVŮREK

ZMĚNA Č. 1

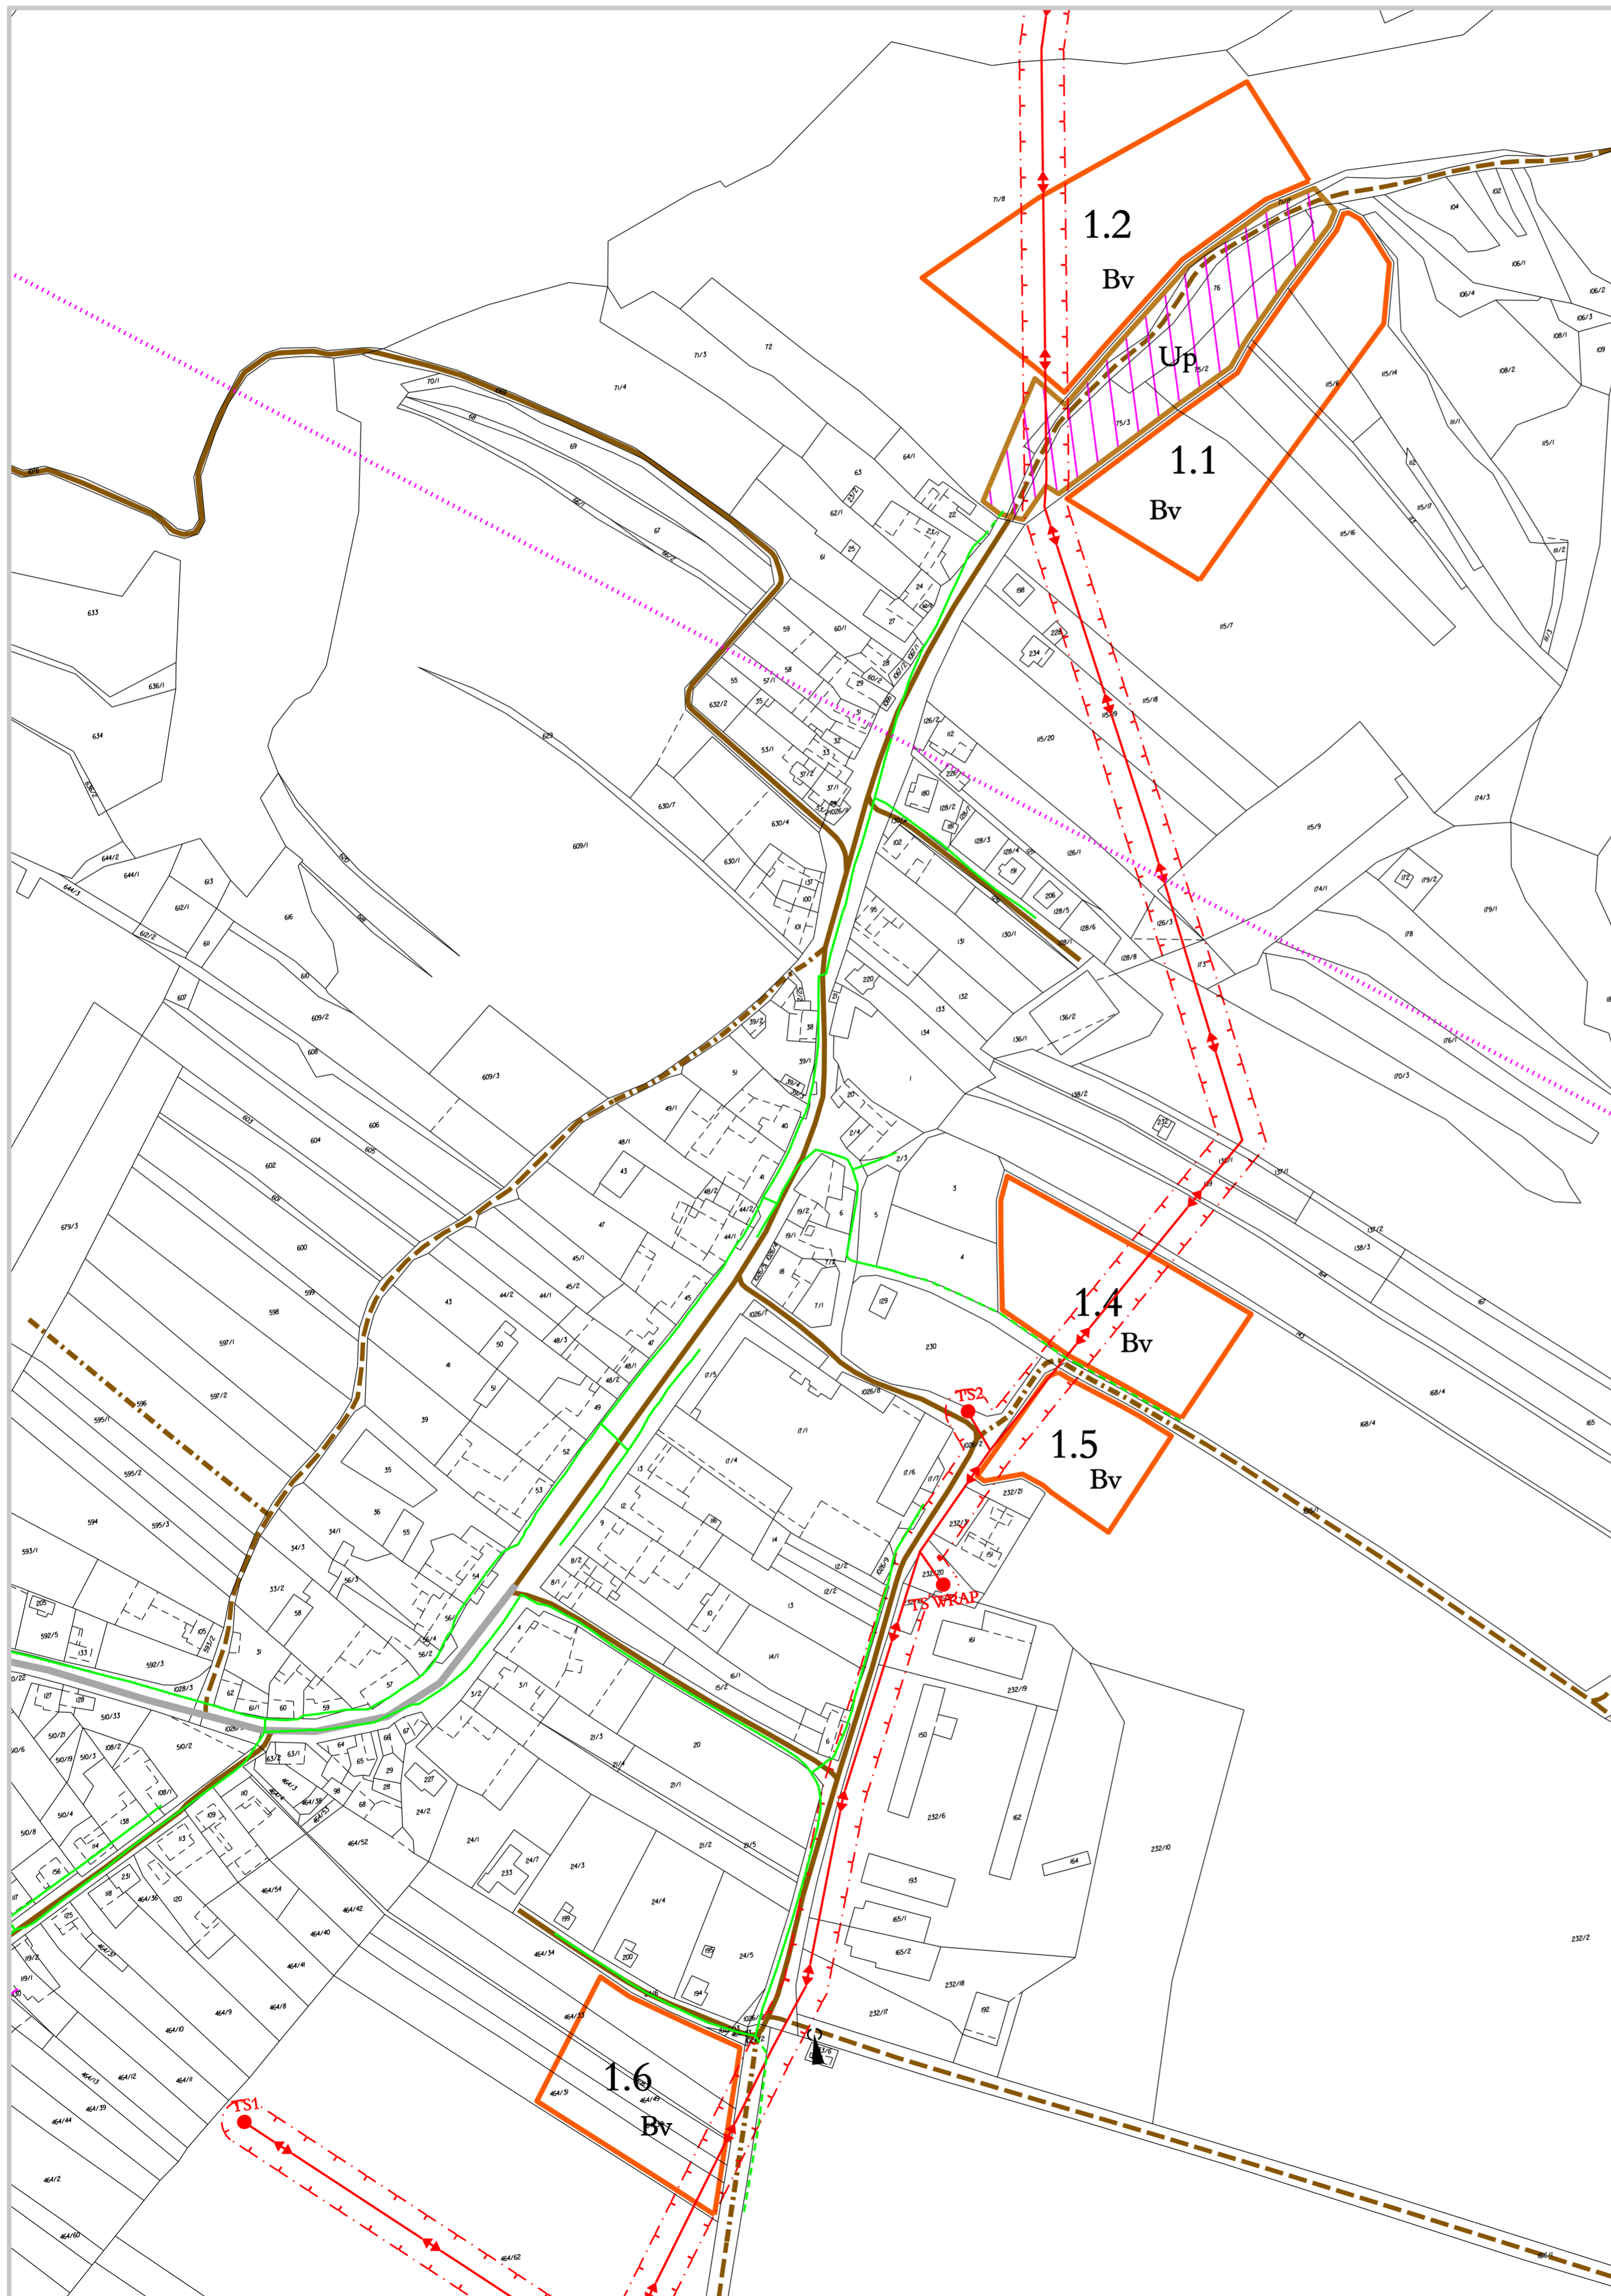

PLOCHY ŘEŠENÉ ZMĚNOU Č. 1 ÚPO JAVŮREK


návrh	
	BV plochy bydlení venkovského typu (s drobným chovem domácího zvířectva v rozsahu pro osobní potřebu rodiny)
	UP uliční prostory
1.1	označení zastavitelných ploch změny č. 1 ÚPO Javůrek

TECHNICKÁ INFRASTRUKTURA

stav	návrh	
		vysoké napětí 22 kV - vzdušné vedení
		ochranné pásmo
		trafostanice
		STL rozvod plynu
		radioreleové trasy
		vysílač GSM signálu
		polohu sítí technické infrastruktury upřesní územní studie

INFORMATIVNÍ ÚDAJE

stav	návrh	
		státní silnice
		obslužné a účelové komunikace
		polní a lesní cesty

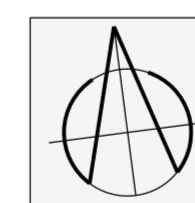

TECHNICKÁ INFRASTRUKTURA - ENERGETIKA A SPOJE

1 : 2 000

Pořizovatel : Obecní úřad Javůrek	Projektant : AR projekt, s.r.o., Hviezdoslavova 1183/29a, 627 00 Brno	
Datum zpracování : 08/2010	Vedoucí projektant : Ing.arch. Milan Hučík	
Vypracovali : Ing.arch. Milan Hučík	Mgr. Hana Lešková	6

ZÁZNAM O ÚČINNOSTI ZMĚNY ÚZEMNÍHO PLÁNU	
Správní orgán, který územní plán vydal: Zastupitelstvo obce Javůrek	Razítko
Číslo jednací:	
Datum vydání:	
Datum nabytí účinnosti:	
Pořizovatel: Obecní úřad Javůrek	Razítko
Jméno a příjmení oprávněné osoby pořizovatele:	
Funkce:	
Podpis:	