




# ÚPO JAVŮREK

## ZMĚNA Č. 1

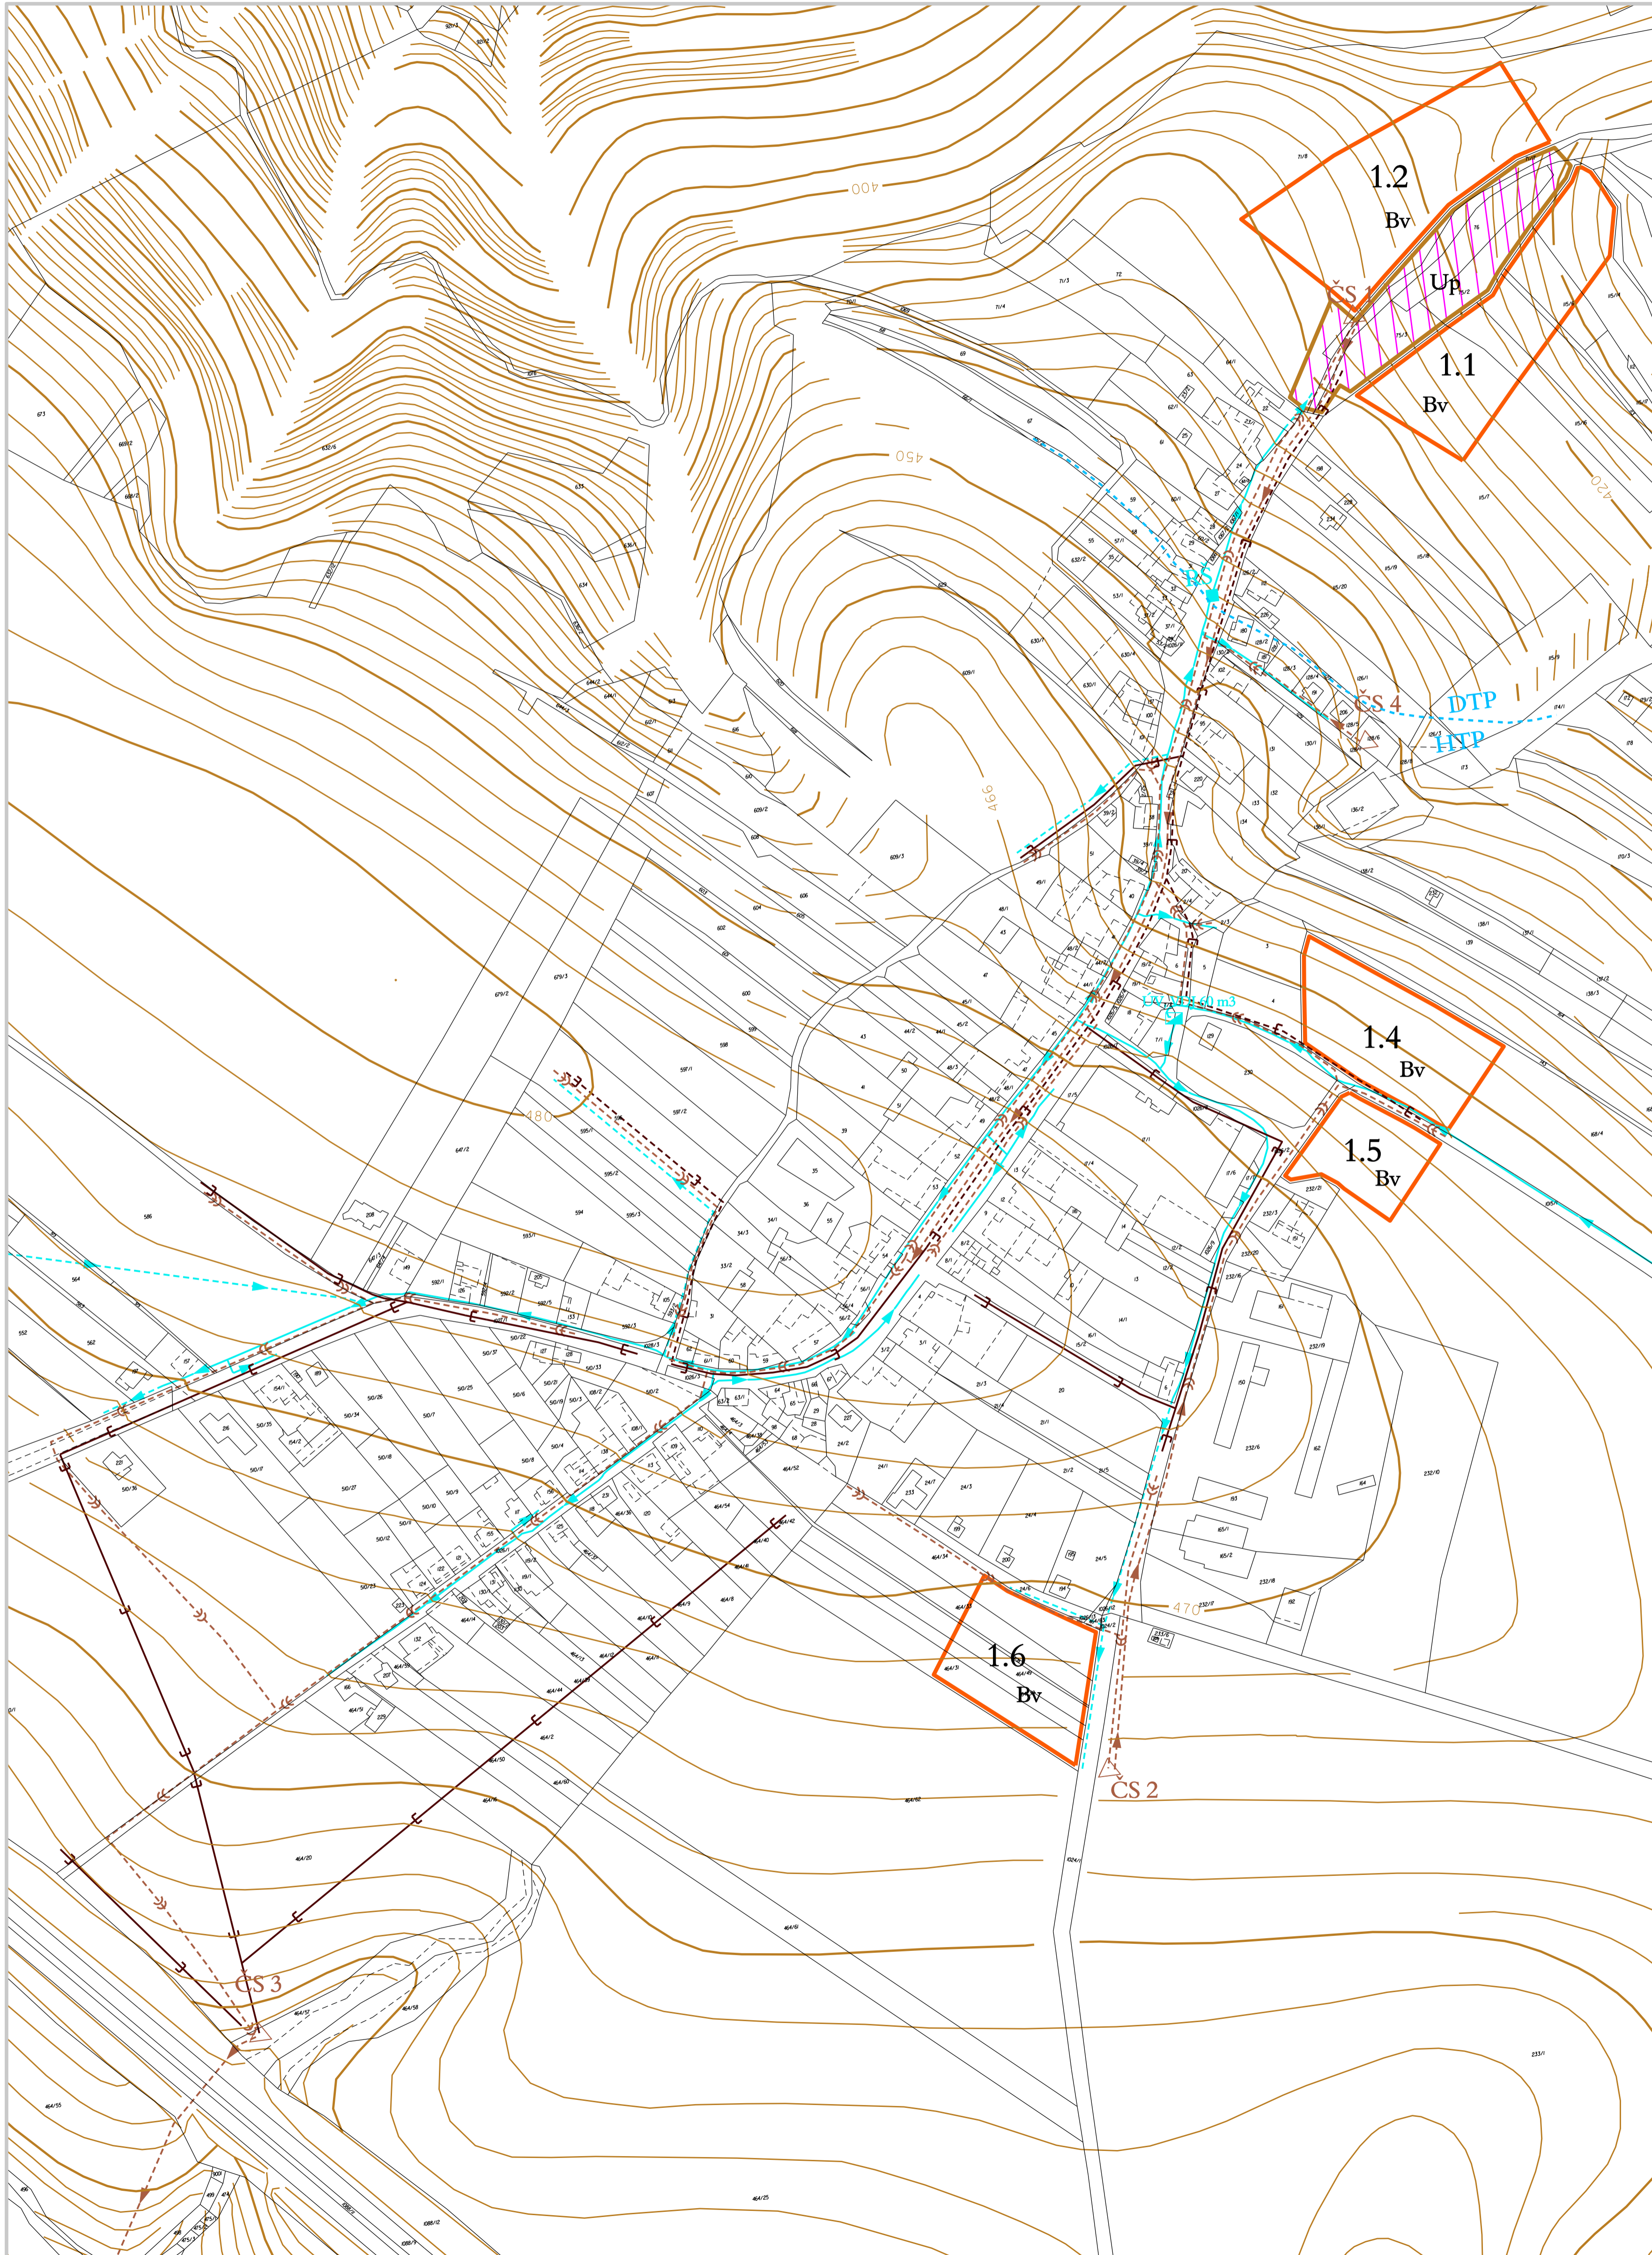


### PLOCHY ŘEŠENÉ ZMĚNOU Č. 1 ÚPO JAVŮREK

- |     |  |
|-----|--|
|     | Bv plochy bydlení venkovského typu (s drobným chovem domácího zvířectva v rozsahu pro osobní potřebu rodiny) |
|     | UP uliční prostory   |
| 1.1 | označení zastavitelných ploch změny č. 1 ÚPO Javůrek   |

### TECHNICKÁ INFRASTRUKTURA

(zpřesnění dle územně analytických podkladů)

- | stav | návrh |  |
|------|-------|--|
|      |       | kanalizace splašková                                       |
|      |       | výtlačný řad kanalizace splaškové                          |
|      |       | kanalizace dešťová   |
|      |       | čerpací stanice odpadních vod                              |
|      |       | označení čerpací stanice odpadních vod                     |
|      |       | vodovod  |
|      |       | úpravna vody, vodojem                                      |
|      |       | tlakové pásmo - HTP horní tlakové pásmo                    |
|      |       | DTP dolní tlakové pásmo                                    |
|      |       | regulační šachta   |
|      |       | poloha sítí technické infrastruktury upřesní územní studie |

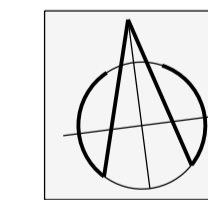

### TECHNICKÁ INFRASTRUKTURA - VODNÍ HOSPODÁŘSTVÍ

1 : 2 000

Pořizovatel : Obecní úřad Javůrek		
Projektant : AR projekty, s.r.o., Hviezdoslavova 1183/29a, 627 00 Brno		
Datum zpracování : 08/2010		5
Vedoucí projektant : Ing.arch. Milan Hučík	Vypracovali : Ing.arch. Milan Hučík Mgr. Hana Lešková	

### ZÁZNAM O ÚČINNOSTI ZMĚNY ÚZEMNÍHO PLÁNU

Správní orgán, který územní plán vydal: Zastupitelstvo obce Javůrek	Razítko
Číslo jednací:	
Datum vydání:	
Datum nabytí účinnosti:	
Pořizovatel: Obecní úřad Javůrek	Razítko
Jméno a příjmení oprávněné osoby pořizovatele:	
Funkce:	
Podpis:	