


LUKOVANY

ÚZEMNÍ PLÁN

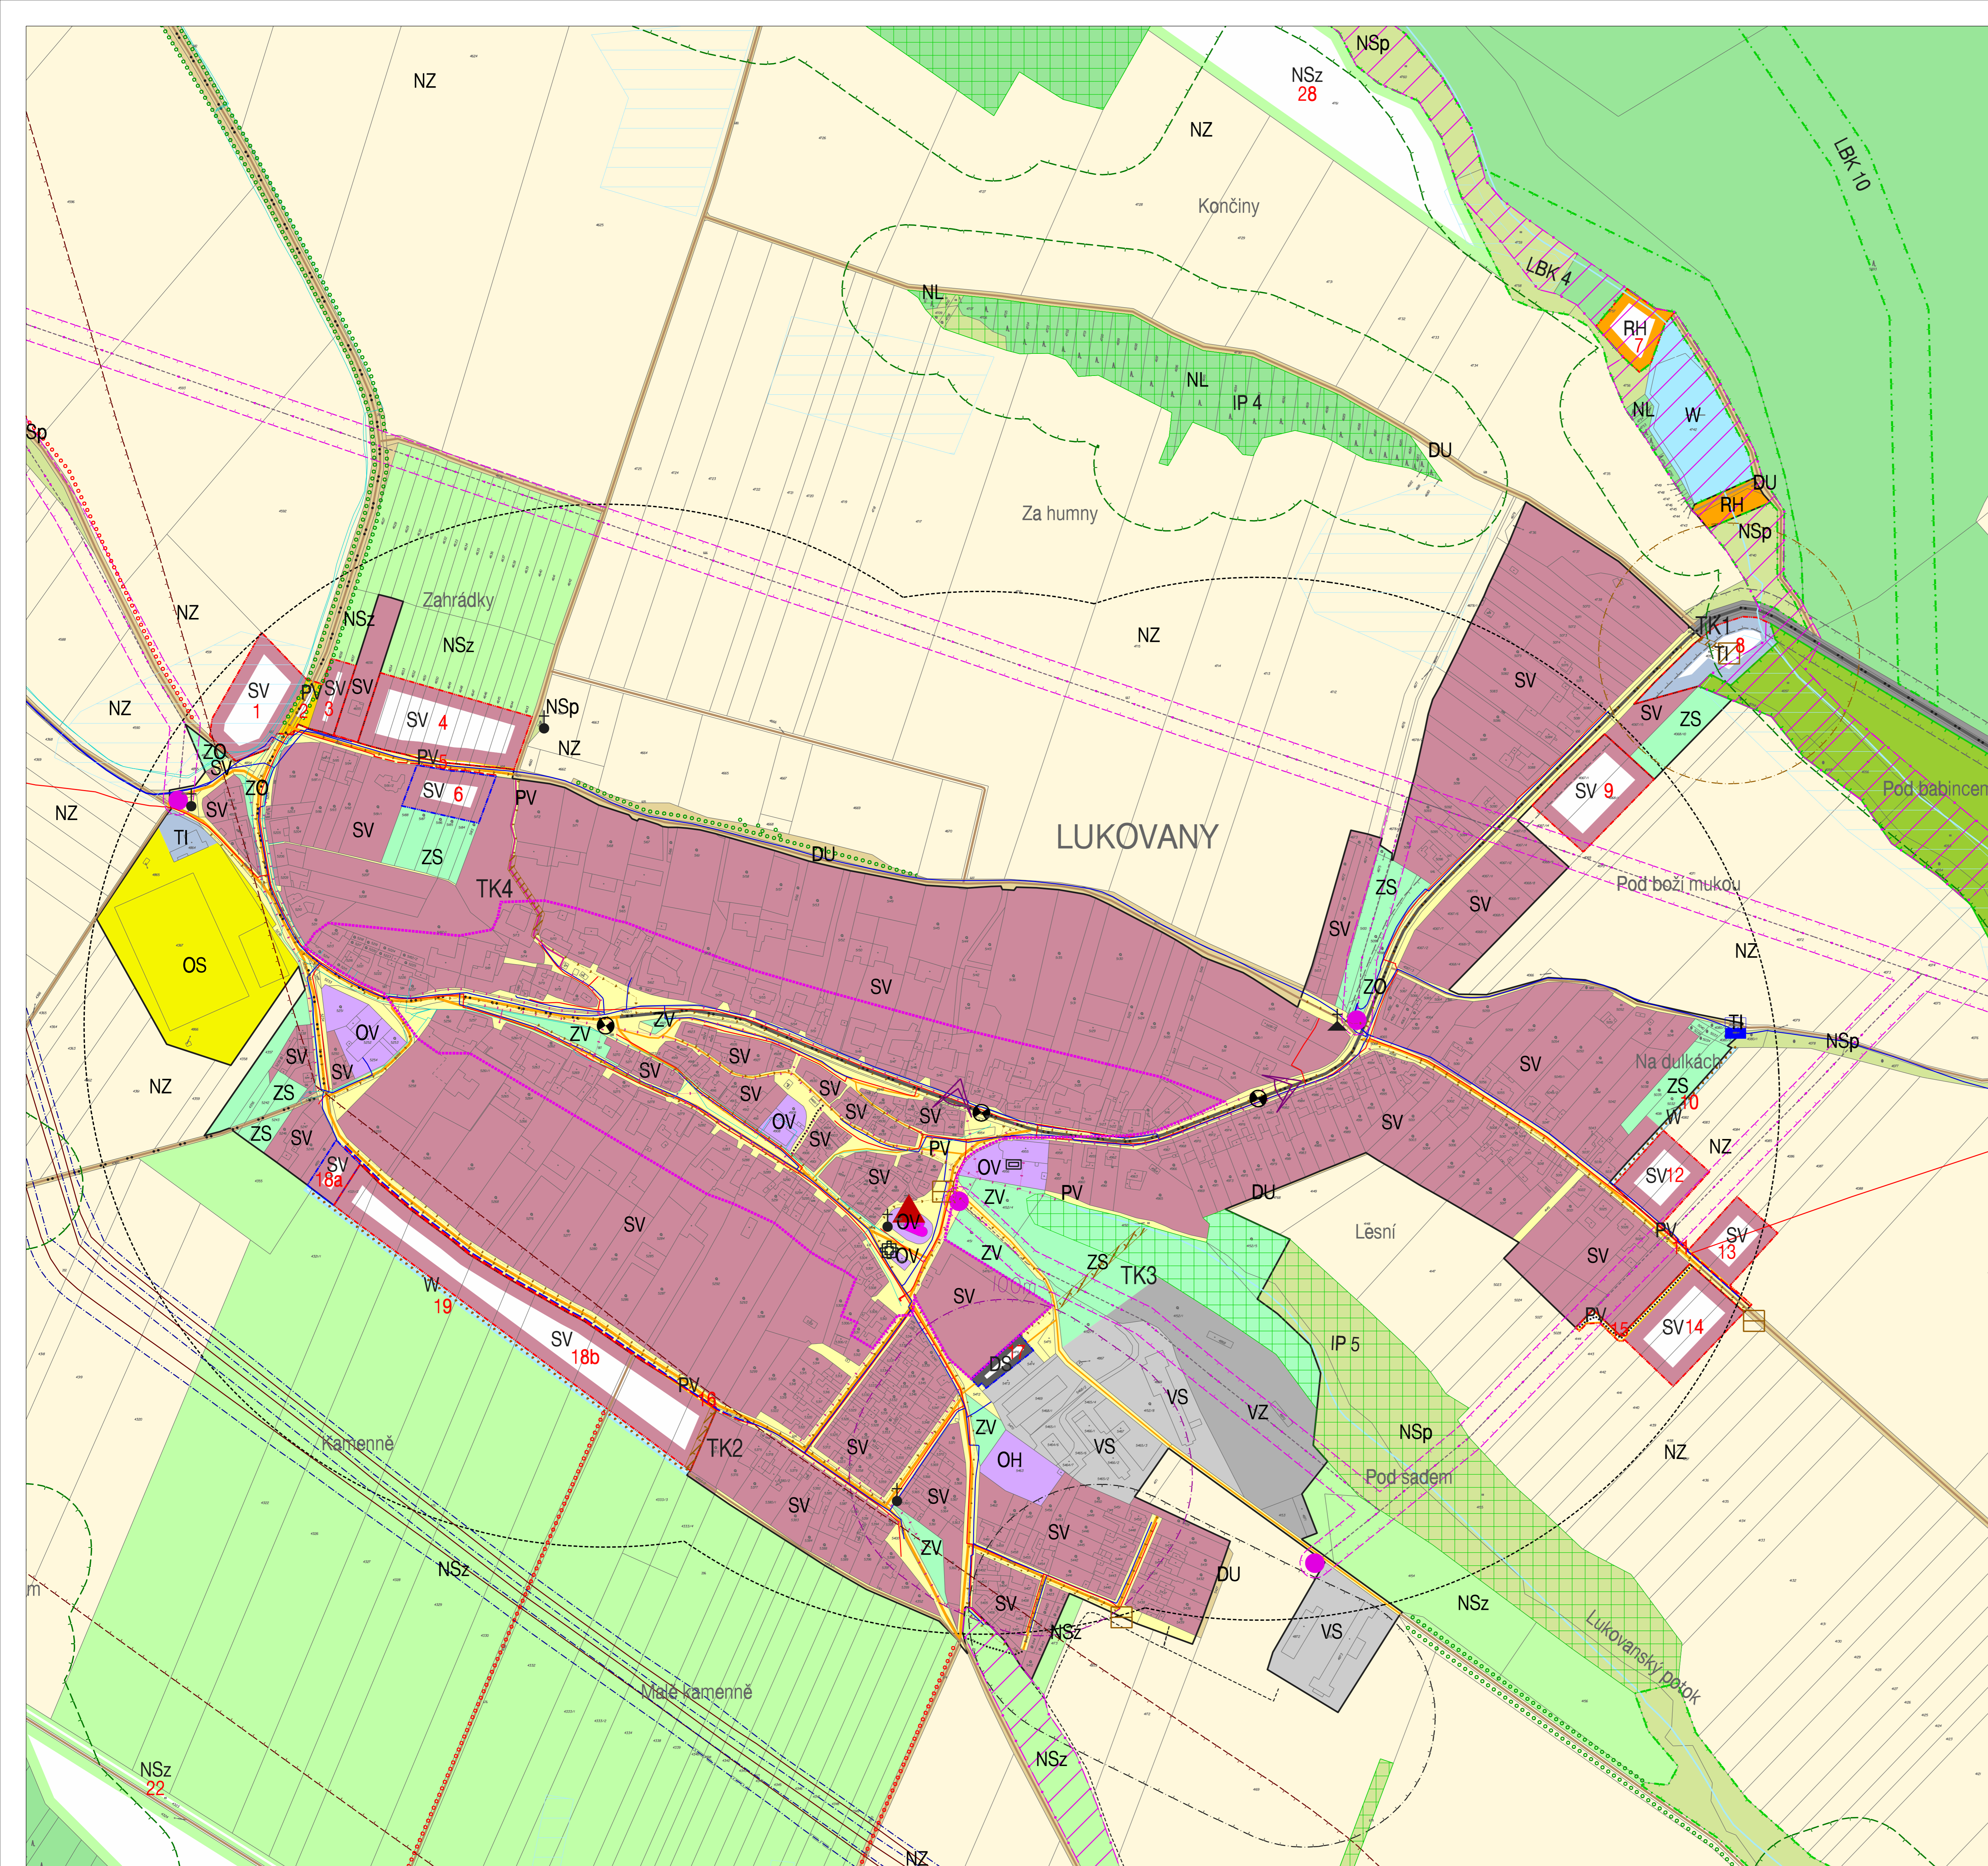

HRANICE, IDENTIFIKACE PLOCH	
	hranice řešeného území
	hranice katastru
	hranice zastavěného území k 31. 8. 2012
	zastavěné plochy
	průmyslové plochy
	identifikace ploch změn

URBANISTICKÁ KONCEPCE, KONCEPCE USPOŘÁDÁNÍ KRAJINY	
	STABILIZOVANÉ PLOCHY
	PLOCHY ZMĚN
	hranice ploch s rozdílným způsobem využití
PLOCHY S ROZDÍLNÝM ZPŮSOBEM VYUŽITÍ	
PLOCHY REKREACE	
	hromadná rekreace
	hromadná rekreace
PLOCHY OBČANSKÉHO VYBAVENÍ	
	veřejná infrastruktura
	veřejná a vyhrazená potřební
	mnohoúčelová a sportovní zařízení
PLOCHY SMÍŠENÉ OBYTNÉ	
	smíšené obytné
	smíšené obytné
PLOCHY DOPRAVNÍ INFRASTRUKTURY	
	silniční doprava
	účelové komunikace
PLOCHY TECHNICKÉ INFRASTRUKTURY	
	energetická síť
PLOCHY VÝROBY A SKLADOVÁNÍ	
	zemědělská výroba
PLOCHY SMÍŠENÉ VÝROBNÍ	
	smíšená výrobní
PLOCHY VEŘEJNÝCH PROSTRANSTVÍ	
	veřejná prostranství
	veřejná zelená
PLOCHY SÍDELNÍ ZELÉNÉ	
	soukromá a vyhrazená
	ochrana a izolace
PLOCHY VODNÍ A VODOHOSPODÁŘSKÉ	
	vodní
PLOCHY ZEMĚDELSKÉ	
	zemědělské
PLOCHY LESNÍ	
	lesní
PLOCHY PŘÍRODNÍ	
	přírodní
PLOCHY SMÍŠENÉ NEZASTAVĚNÉHO ÚZEMÍ	
	přírodní
	zemědělské

ÚZEMNÍ SYSTÉM EKOLOGICKÉ STABILITY		
	EXISTUJÍCÍ	lokální biocentrum
	NEEXISTUJÍCÍ	lokální biokoridor
	NEEXISTUJÍCÍ	interakční prvek

KONCEPCE VEŘEJNÉ INFRASTRUKTURY	
STAV	NAVRH
DOPRAVNÍ INFRASTRUKTURA	
	silnice III. třídy
	místní komunikace
	účelové komunikace
	cyklistické trasy
	zastávka autobusové dopravy s docházkovou vzdáleností 300m a 500m
	hlavní pěší trasy
TECHNICKÁ INFRASTRUKTURA	
	rademní vedení vn
	sloková transformace
	VVTL plynovodu
	plyn sít
	zařízení SKAD
	telekomunikační vedení - místní kabely
	telekomunikační vedení - dálkový optický kabel
	rozvodné vodovodní řady

	vodjem
	redukční sáčky
	vodní zdroj
	společná kanalizace
	dešťová kanalizace
	kanalizační výtlak
	čerpací stanice kanalizace
	čistírna odpadních vod
	záchranný příkop
	koridor pro kanalizaci
	TK1


OCHRANA HODNOT ÚZEMÍ	
KULTURNÍ HODNOTY	
	území zásadního významu pro ochranu hodnot
	stavební dominanty
	významná drobná architektura (vřba, pomníky, pamětní desky, kapličky)
	významný pohled
	ochranné pásmo hřbitova
KRAJINNÉ HODNOTY	
	dopravní zelené pásy komunikací

LIMITY VYUŽITÍ ÚZEMÍ	
STAV	NAVRH
KULTURNÍ LIMITY	
	paradigmatické chráněné objekty
	válečné hroby
PŘÍRODNÍ LIMITY	
	registrovaný významný krajinný prvek
	vzdálenost 50m od hranice lesa
TECHNICKÉ LIMITY	
	ochranné pásmo silnice
	ochranné pásmo letiště
	ochranné pásmo rademního vedení vn
	bezpečnostní pásmo VVTL plynovodu
	ochranné pásmo SKAD
	pásmo ochrany prostředí kolem ČOV
	mélorační

Celé řešení území dle senarčích OP radobacích zařízení Ministerstva obrany.

Zpracování územního plánu bylo spolufinancováno z dotací Jihomoravského kraje.

Jihomoravský kraj

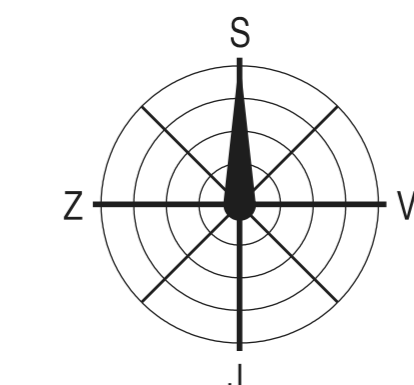

KOORDINAČNÍ VÝKRES - VÝŘEZ

LUKOVANY	EVIDENČNÍ ČÍSLO: 212-001-502	URBANISTICKÉ STŘEDISKO BRNO, SPOL. S. R. O.	
ZHOTOVITEL:	ING. ARCH. V. GONERDRA	ING. P. VESELY, MGR. T. GOLESOVA	
PROJEKTANT:	ING. ARCH. MGR. M. VAJTOVA	ING. S. HRNČIŘ	
PORUČITEL:	MĚSTSKÝ ÚŘAD ROŠICE		
MĚŘITVO:	1:2 000		
DATUM:	SRPEN 2013		