


# ÚZEMNÍ PLÁN

# Říčky

## Hlavní výkres

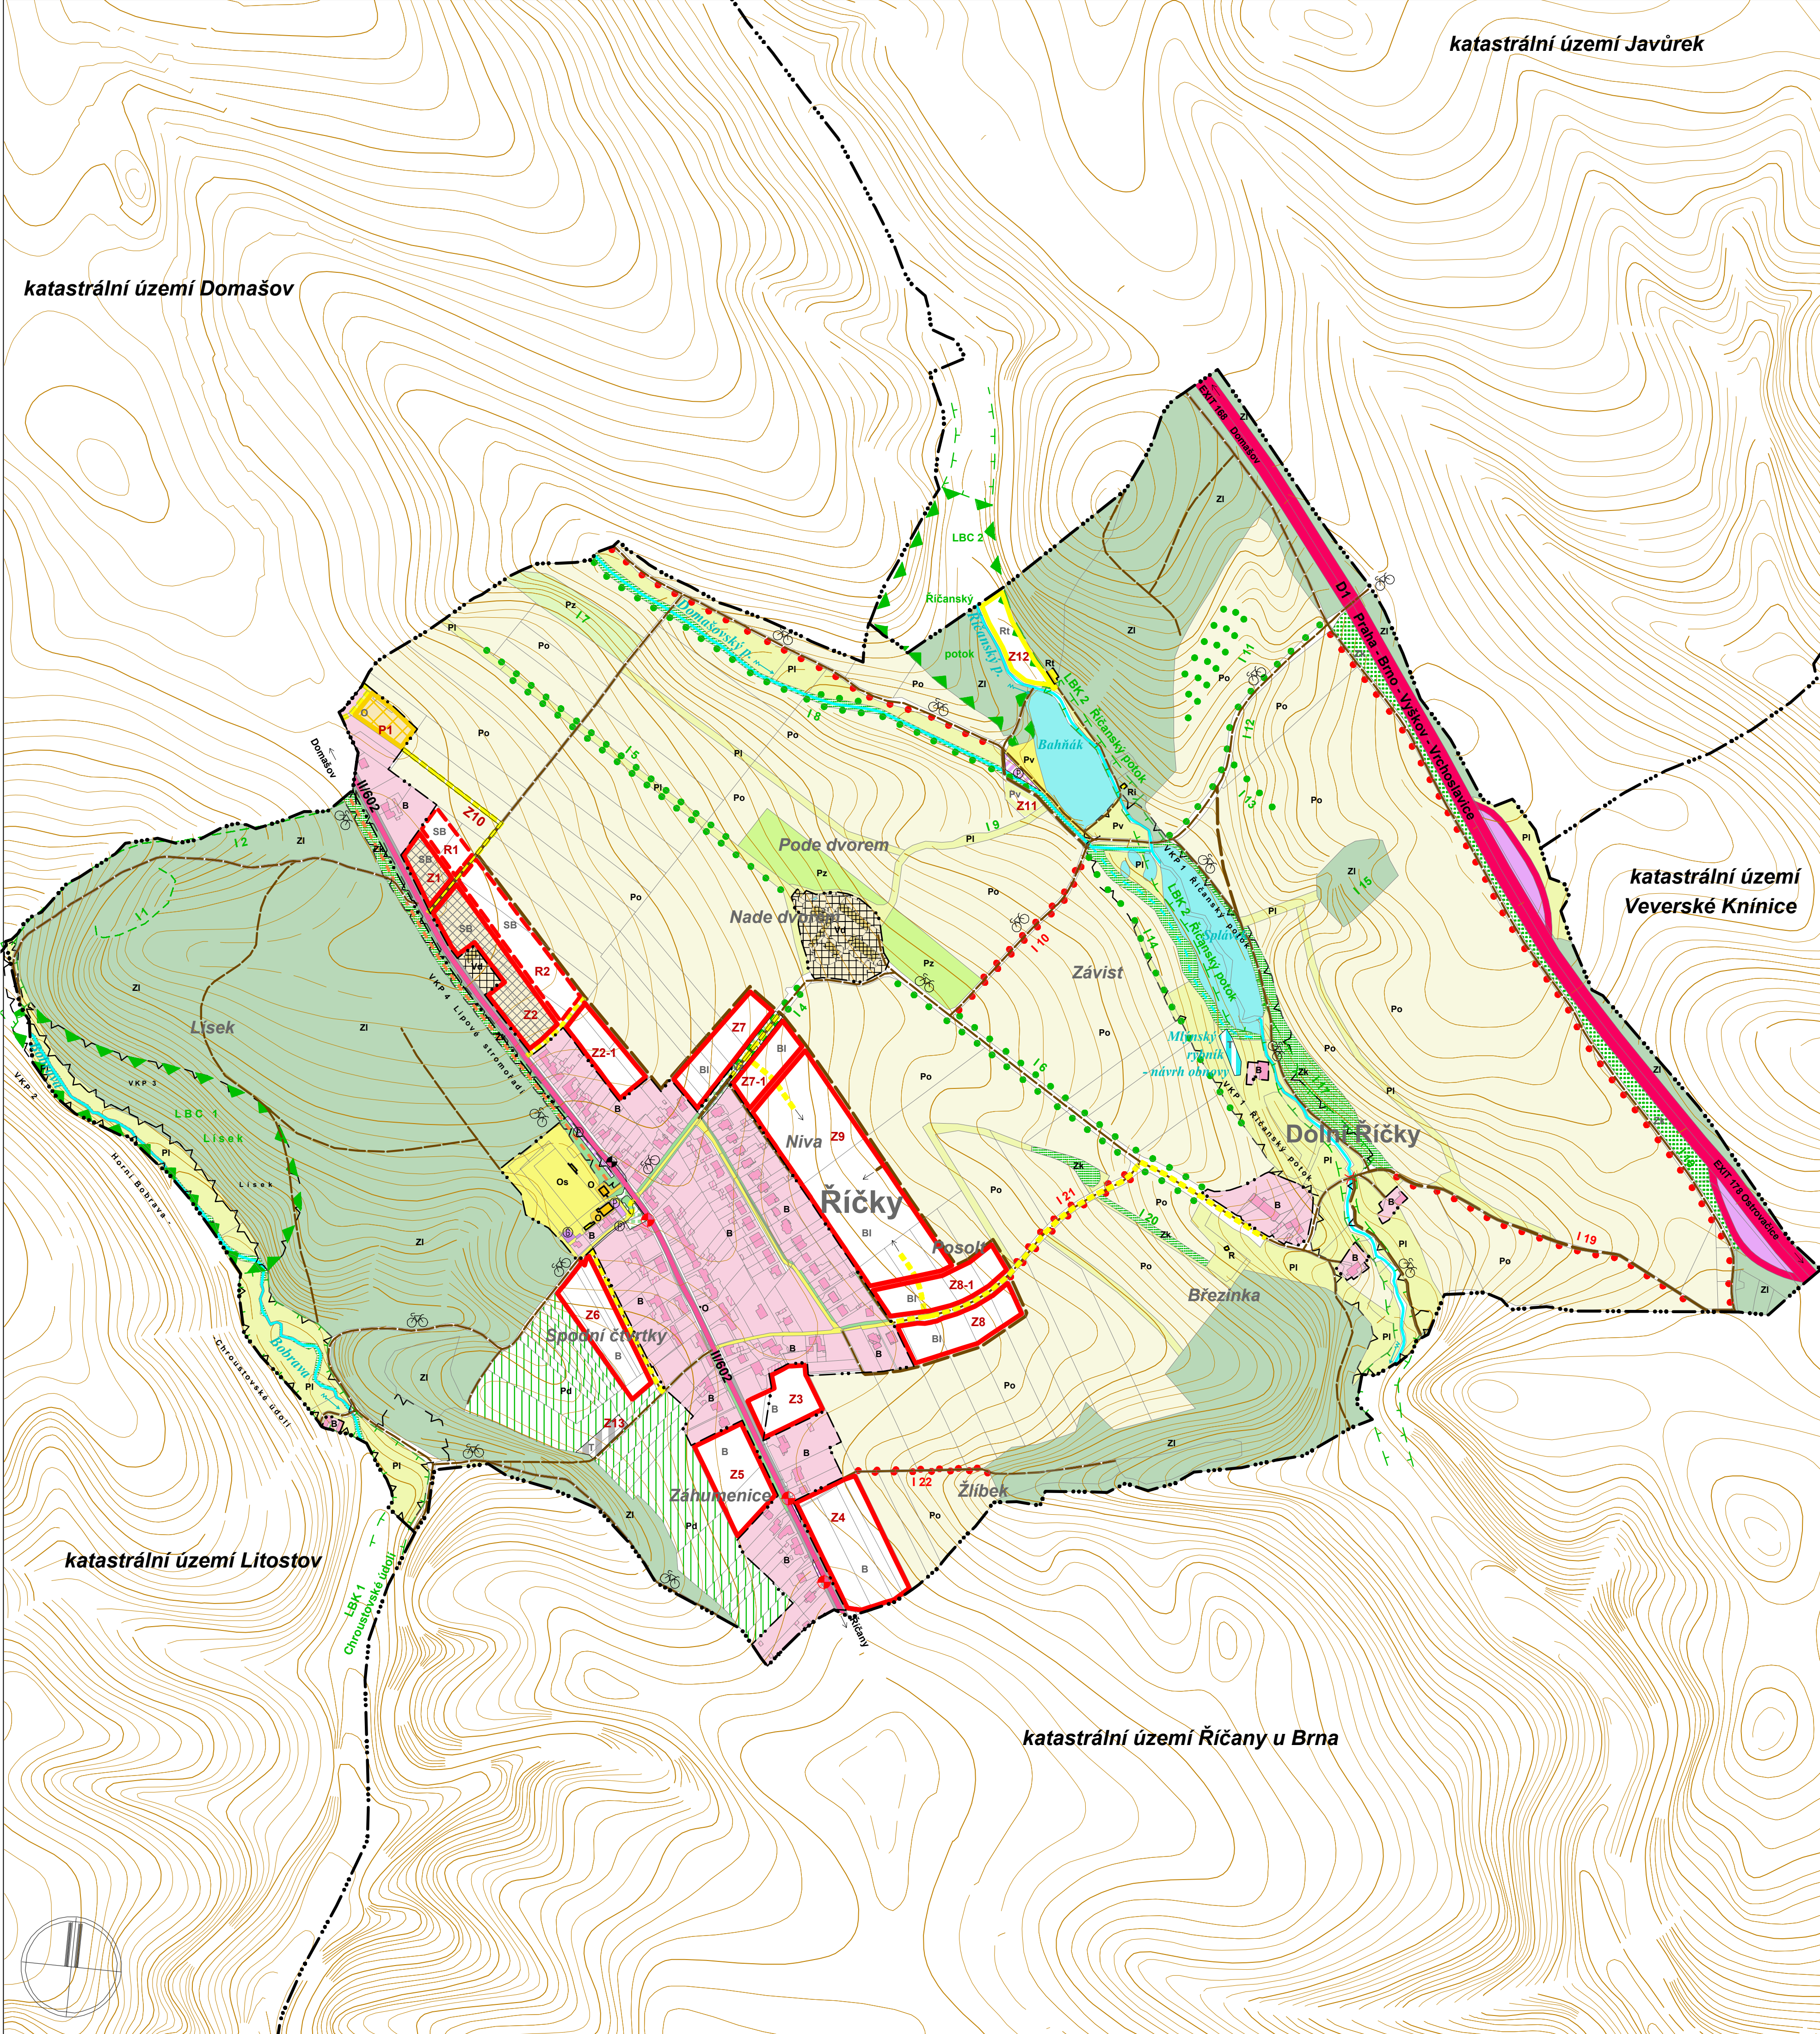

PLOCHY STABILIZOVANÉ	PLOCHY ZMĚN	PLOCHY REZERVY	
B	B	SE	PLOCHY BYDLENÍ - VENKOVSKÉ
BI	BI		PLOCHY BYDLENÍ - PŘÍMĚSTSKÉ
O	Os		PLOCHY BYDLENÍ - SMÍŠENÉ OBYTNÉ
Rt Ri			PLOCHY OBČANSKÉHO VYBAVENÍ
Os			PLOCHY REKREACE Rt - PLOCHY PRO LETNÍ TÁBORY DĚTÍ Ri - PLOCHY INDIVIDUÁLNÍ REKREACE
Pv	Pv		PLOCHY OBČANSKÉHO VYBAVENÍ - SPORT
ZI	Z1 - Z13		PLOCHY VEŘEJNÝCH PROSTRANSTVÍ
Po			PLOCHY VÝROBY A SKLADOVÁNÍ - DROBNÁ A ŘEMESLNÁ VÝROBA
PI			PLOCHY NAVRHOVANÉ K ZÁSTAVBĚ
Pz			PLOCHY LESNÍ
Pd			PLOCHY ZEMĚDĚLSKÉ - ORNÁ PŮDA
Zp	Zp		PLOCHY ZEMĚDĚLSKÉ - LOUKY
Zk	Zk		PLOCHY ZEMĚDĚLSKÉ - ZAHRADY
			PLOCHY ZEMĚDĚLSKÉ - DROBNÁ DRŽBA
			PLOCHY ZELENĚ - VEŘEJNÉ
			PLOCHY PŘÍRODNÍ - KRAJINNÁ ZELENĚ
			PLOCHY DOPRAVNÍ INFRASTRUKTURY - PARKOVIŠTĚ
			PLOCHY DOPRAVNÍ INFRASTRUKTURY - HROMADNÁ DOPRAVA
			PLOCHY DOPRAVNÍ INFRASTRUKTURY - CYKLOTRASA
			PLOCHY VODNÍ A VODOHOSPODÁŘSKÉ - VODNÍ PLOCHY A TOKY
			PLOCHY TECHNICKÉ INFRASTRUKTURY

STAV	NÁVRH	
[Solid red line]	[Dashed red line]	DÁLNIČE
[Solid yellow line]	[Dashed yellow line]	SILNIČE II.TŘÍDY
[Solid blue line]	[Dashed blue line]	MÍSTNÍ KOMUNIKACE
[Solid green line]	[Dashed green line]	ZKLIDNĚNÁ KOMUNIKACE
[Solid purple line]	[Dashed purple line]	ZEMĚDĚLSKÁ A ÚČELOVÁ KOMUNIKACE
[Solid brown line]	[Dashed brown line]	ZASTÁVKA AUTOBUSU
[Blue wavy line]	[Blue wavy line]	VODNÍ TOK; SVODNICE, OBČASNÝ TOK
[Green wavy line]	[Green wavy line]	INTERAKČNÍ PRVEK
[Green triangle line]	[Green triangle line]	EKOLOGICKÝ VÝZNAMNÝ SEGMENT KRAJINY
[Green circle line]	[Green circle line]	LOKÁLNÍ BIOCENTRUM
[Green square line]	[Green square line]	LOKÁLNÍ BIOKORIDOR
[Dotted line]	[Dotted line]	HRANICE KATASTRÁLNÍHO ÚZEMÍ
[Dashed line]	[Dashed line]	HRANICE ZASTAVĚNÉHO ÚZEMÍ K 31.1.2008
[Red outline]	[Red outline]	HRANICE ZASTAVITELNÝCH PLOCH

Ochranné pásmo silnice II. třídy je 15 m od osy silnice.  
 Ochranné a provozní pásmo pro údržbu vodních toků a ploch je 6 m od břehové linie.  
 Ochranné pásmo lesa pro umístování staveb je 50 m.

ZÁZNAM O ÚČINNOSTI ÚZEMNÍHO PLÁNU		
Územní plán vydal správní orgán: Zastupitelstvo obce Říčky	Pořizovatel: MěÚ Rosice Odbor územního plánování	Razítko:
Číslo jednací:	Podpis:	
Datum vydání:	Jméno a příjmení:	
Datum nabytí účinnosti územního plánu:		

<b>ATELIER ÚZEMNÍHO PLÁNOVÁNÍ A ARCHITECTURY</b> Ing. arch. Vlasta ŠILHAVÁ, Štopilův 22, 624 00 BRNO tel.: 541 224 817 e-mail: v.silhava@gmail.cz	
Podřizovatel: Obřadatel:	Městský úřad Rosice Obecní úřad Říčky
Zakázkové číslo: Datum: Měřítko:	8 - 2007 1/2009 1:5000
Autorský kolektiv: Ing. arch. Vlasta ŠILHAVÁ Ing. Miloslava ŠKVARILOVÁ Ing. Jiří VÍŠOUDEK Ing. Fara ŠILHAVÝ, Ph.D. Ing. Jaroslava BUČKOVÁ Agroprojekt PŠO, s.r.o. Ing. Dušan ADÁM, Ph.D.	Zodpovědný projektant Dopravní inženýr Zásobování vodou a kanalizace Zásobování energií, plynem a spolej Přírodní poměry Generel ÚSES Digitální zpracování
Příloha je převzata z ÚZMÚ - digitální katastrální mapy Výstup je převzat z ZABAGED © ČÚZK Praha. ÚZMÚ převzat z ÚZMÚ © ČÚZK Praha.	

# 2