
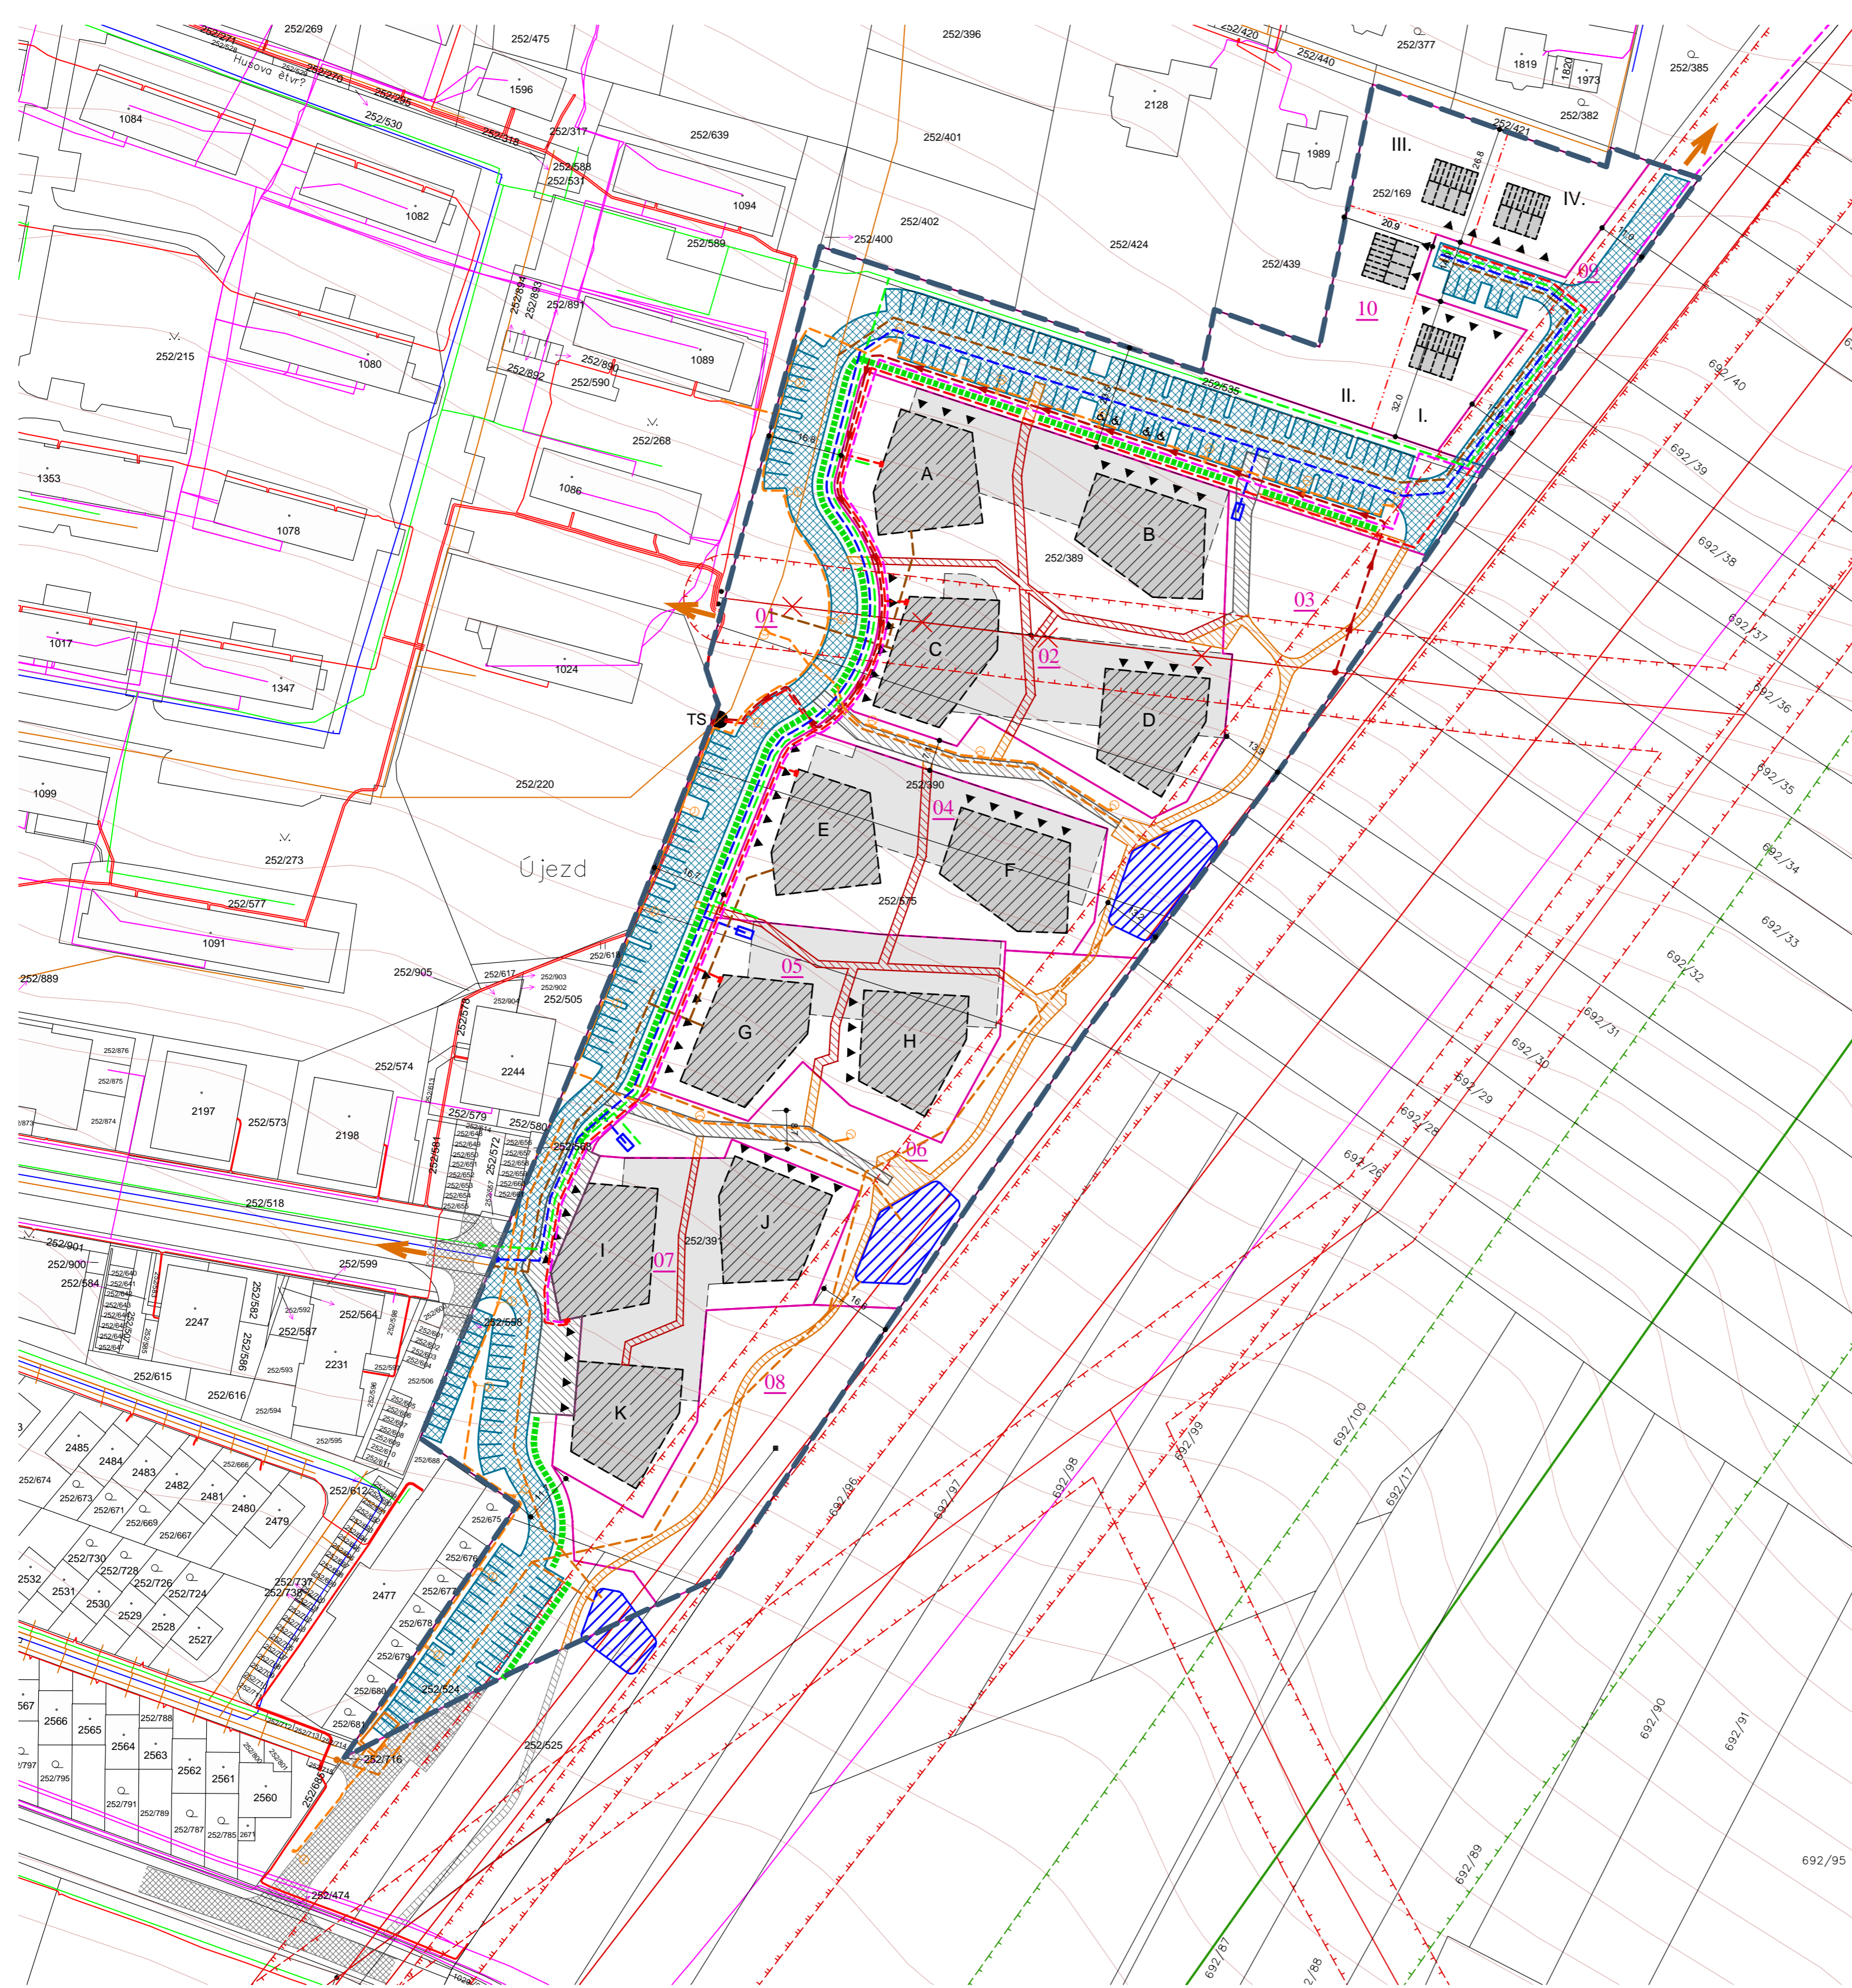


# ÚZEMNÍ STUDIE ROSICE

## ÚS-5, LOKALITA ZA HUSOVOU ČTVRTÍ

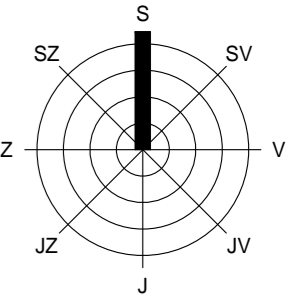

### LEGENDA

stav	návrh	popis
		hranice řešeného území
		označení funkčního bloku
		možná poloha bytového domu včetně označení
		možná poloha rodinného domu včetně označení
		označení parcely pro zástavbu rodinnými domy
		obytná ulice
		parkovací stání
		veřejná komunikace pro pěší, zpevněná
		soukromá komunikace pro pěší, nezpevněná (mlat)
		veřejná komunikace pro pěší, nezpevněná (šterkotrávník)
		pěší napojení řešené lokality na okolní území
		vodovod
		oddílná splašková kanalizace
		dešťová kanalizace, retenční nádrže
		vsakovací průleh
		suchý poldr
		VTL plynovod
		STL plynovod
		bezpečnostní pásmo VTL plynovodu
		nadzemní vedení VVN
		nadzemní vedení VN
		kabelové vedení VN
		kabelové vedení NN
TS		trafostanice
		kabelové vedení VO
		světlo VO
		komunikační vedení

### DOPRAVNÍ A TECHNICKÁ INFRASTRUKTURA

M 1 : 1 000

ZPRACOVATEL ATELIER A.VE, M. MAJEROVÉ 3, 638 00 BRNO  
TEL: +420 604 215 144, e-mail: a.ve.studio@volny.cz  
OBJEDNATEL ING. ARCH. ŠTĚPÁN KOČIŠ, ING. ARCH. HELENA KOČISOVÁ  
POŘIZOVATEL CHYBIK+KRISTOF ASSOCIATED ARCHITECTS s.r.o.  
MĚÚ ROSICE, ODBOR STAVEBNÍ ÚŘAD

DATUM PROSINEC 2022

