



I/04 VÝKRES ČÁSTI ÚZEMNÍHO PLÁNU S PRVKY REGULAČNÍHO PLÁNU

ZBRASLAV

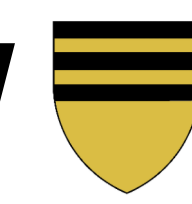

ÚZEMNÍ PLÁN

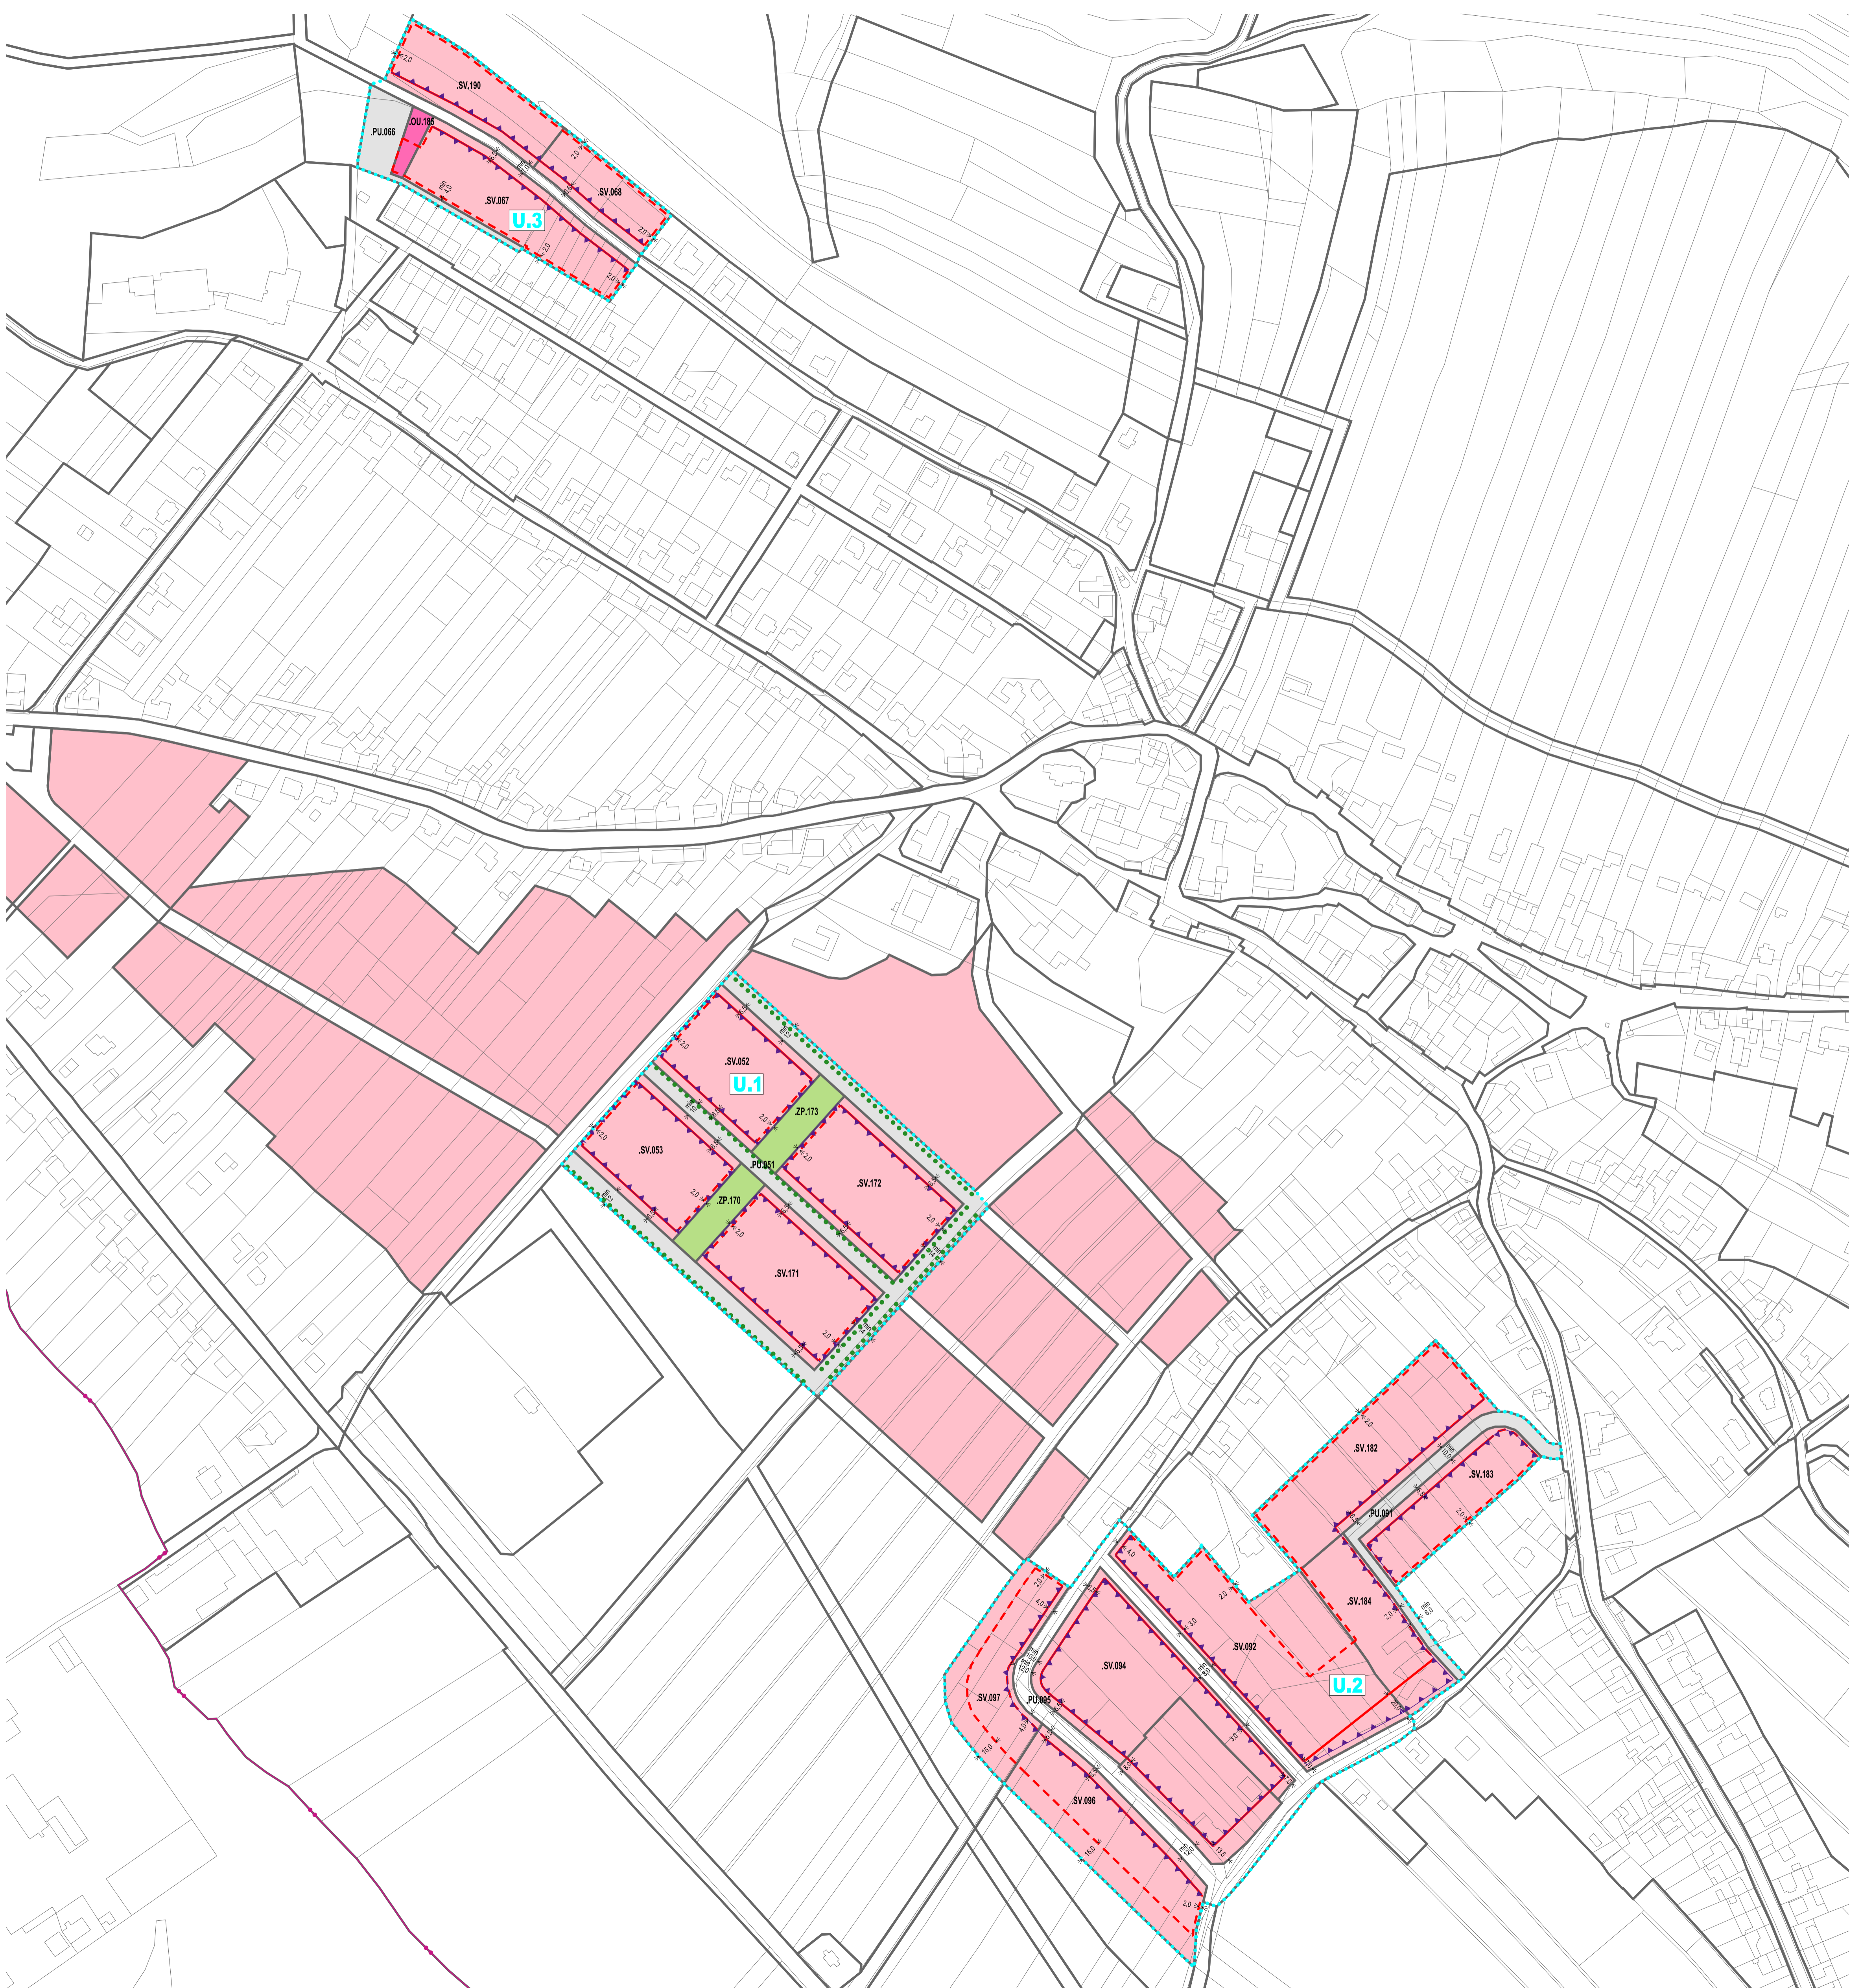

PRVKY REGULAČNÍHO PLÁNU

- PLOCHA S PRVKY REGULAČNÍHO PLÁNU A JEJÍ KÓD
- STAVEBNÍ ČARA
- STAVEBNÍ HRANICE
- OPLOCENÍ
- STROMOŘADI
- KÓTA UDAVAJÍCÍ VZDÁLENOST V METRECH

PLOCHY S ROZDÍLNÝM ZPŮSOBEM VYUŽITÍ

- PLOCHY SMÍŠENÉ OBYTNÉ VENKOVSKÉ (SV)
- PLOCHY OBYČANSKÉHO VYBAVENÍ VŠEOBECNEHO (OU)
- PLOCHY VEŘEJNÝCH PROSTRANSTVÍ VŠEOBECNÝCH (PU)
- PLOCHY ZELENÉ - PARKY A PARKOVÉ UPRAVENÉ PLOCHY (ZP)
- KÓD PLOCHY S ROZDÍLNÝM ZPŮSOBEM VYUŽITÍ
- HRANICE PLOCH S ROZDÍLNÝM ZPŮSOBEM VYUŽITÍ

PRVKY MAPOVÉHO DÍLA

- HRANICE KATASTRÁLNÍHO ÚZEMÍ A JEHO NÁZEV
- POLOHOPIS - KATASTRÁLNÍ MAPA



ZÁZNAM O ÚČINNOSTI

Společný orgán, který územní plán vydal: Zastupitelstvo obce Zbraslav	Datum nabytí účinnosti územního plánu:
Podlezník:	
Obecní úřad Zbraslav, Komenského 155, 664 94 Zbraslav, prostřednictvím kvalifikované osoby ve smyslu § 24 odst. 3 písm. a) stavebního zákona	
Opavrná osoba pořizovatel:	Projekt:
Ing. Jana Váňková, státníka	

Zpracovatel: Knesl Kynčl architekti s.r.o., Šumavská 416/15, 602 00 Brno	Projekt:
Garant projektu: doc. Ing. arch. Jiří Kynčl, Ph.D., ČIA 02072	
Projekční tým: doc. Ing. arch. Jiří Kynčl, Ph.D., Ing. arch. Jiří Knesl, Ing. arch. Bohuš Zoubek, Ing. arch. Jan Špát, Ing. Bohumír Dvořák, Ing. arch. Jana Šrámková, Ph.D.	
Doprovědi inženýrská: Ing. Kateřina Pokorná (Aedra) s.r.o., Záběr půdního fondce	Ing. arch. Jiří Knesl
Technická inženýrská - vodní hospodářství, abstrakční plán: Ing. Vladimír Váňka	Kojáček
Technická inženýrská - elektroinženýring: Ing. Vladimír Nejedlý	USEB:
	RNDr. Jiří Kocian (AGEPIS s.r.o.)

Název akce: ÚZEMNÍ PLÁN ZBRASLAV	Datum: 2023
Název výkresu: VÝKRES ČÁSTI ÚZEMNÍHO PLÁNU S PRVKY REGULAČNÍHO PLÁNU	Formát: 840 x 743 mm
	Číslo zakázky: 00815_03
	Stavba výkresu: 1 : 2 000
	Číslo výkresu: I/04

Knesl Kynčl architekti s.r.o.
Šumavská 416/15, 602 00 Brno
tel.: +420 541 592 134
www.knesl-kyncjl.com