


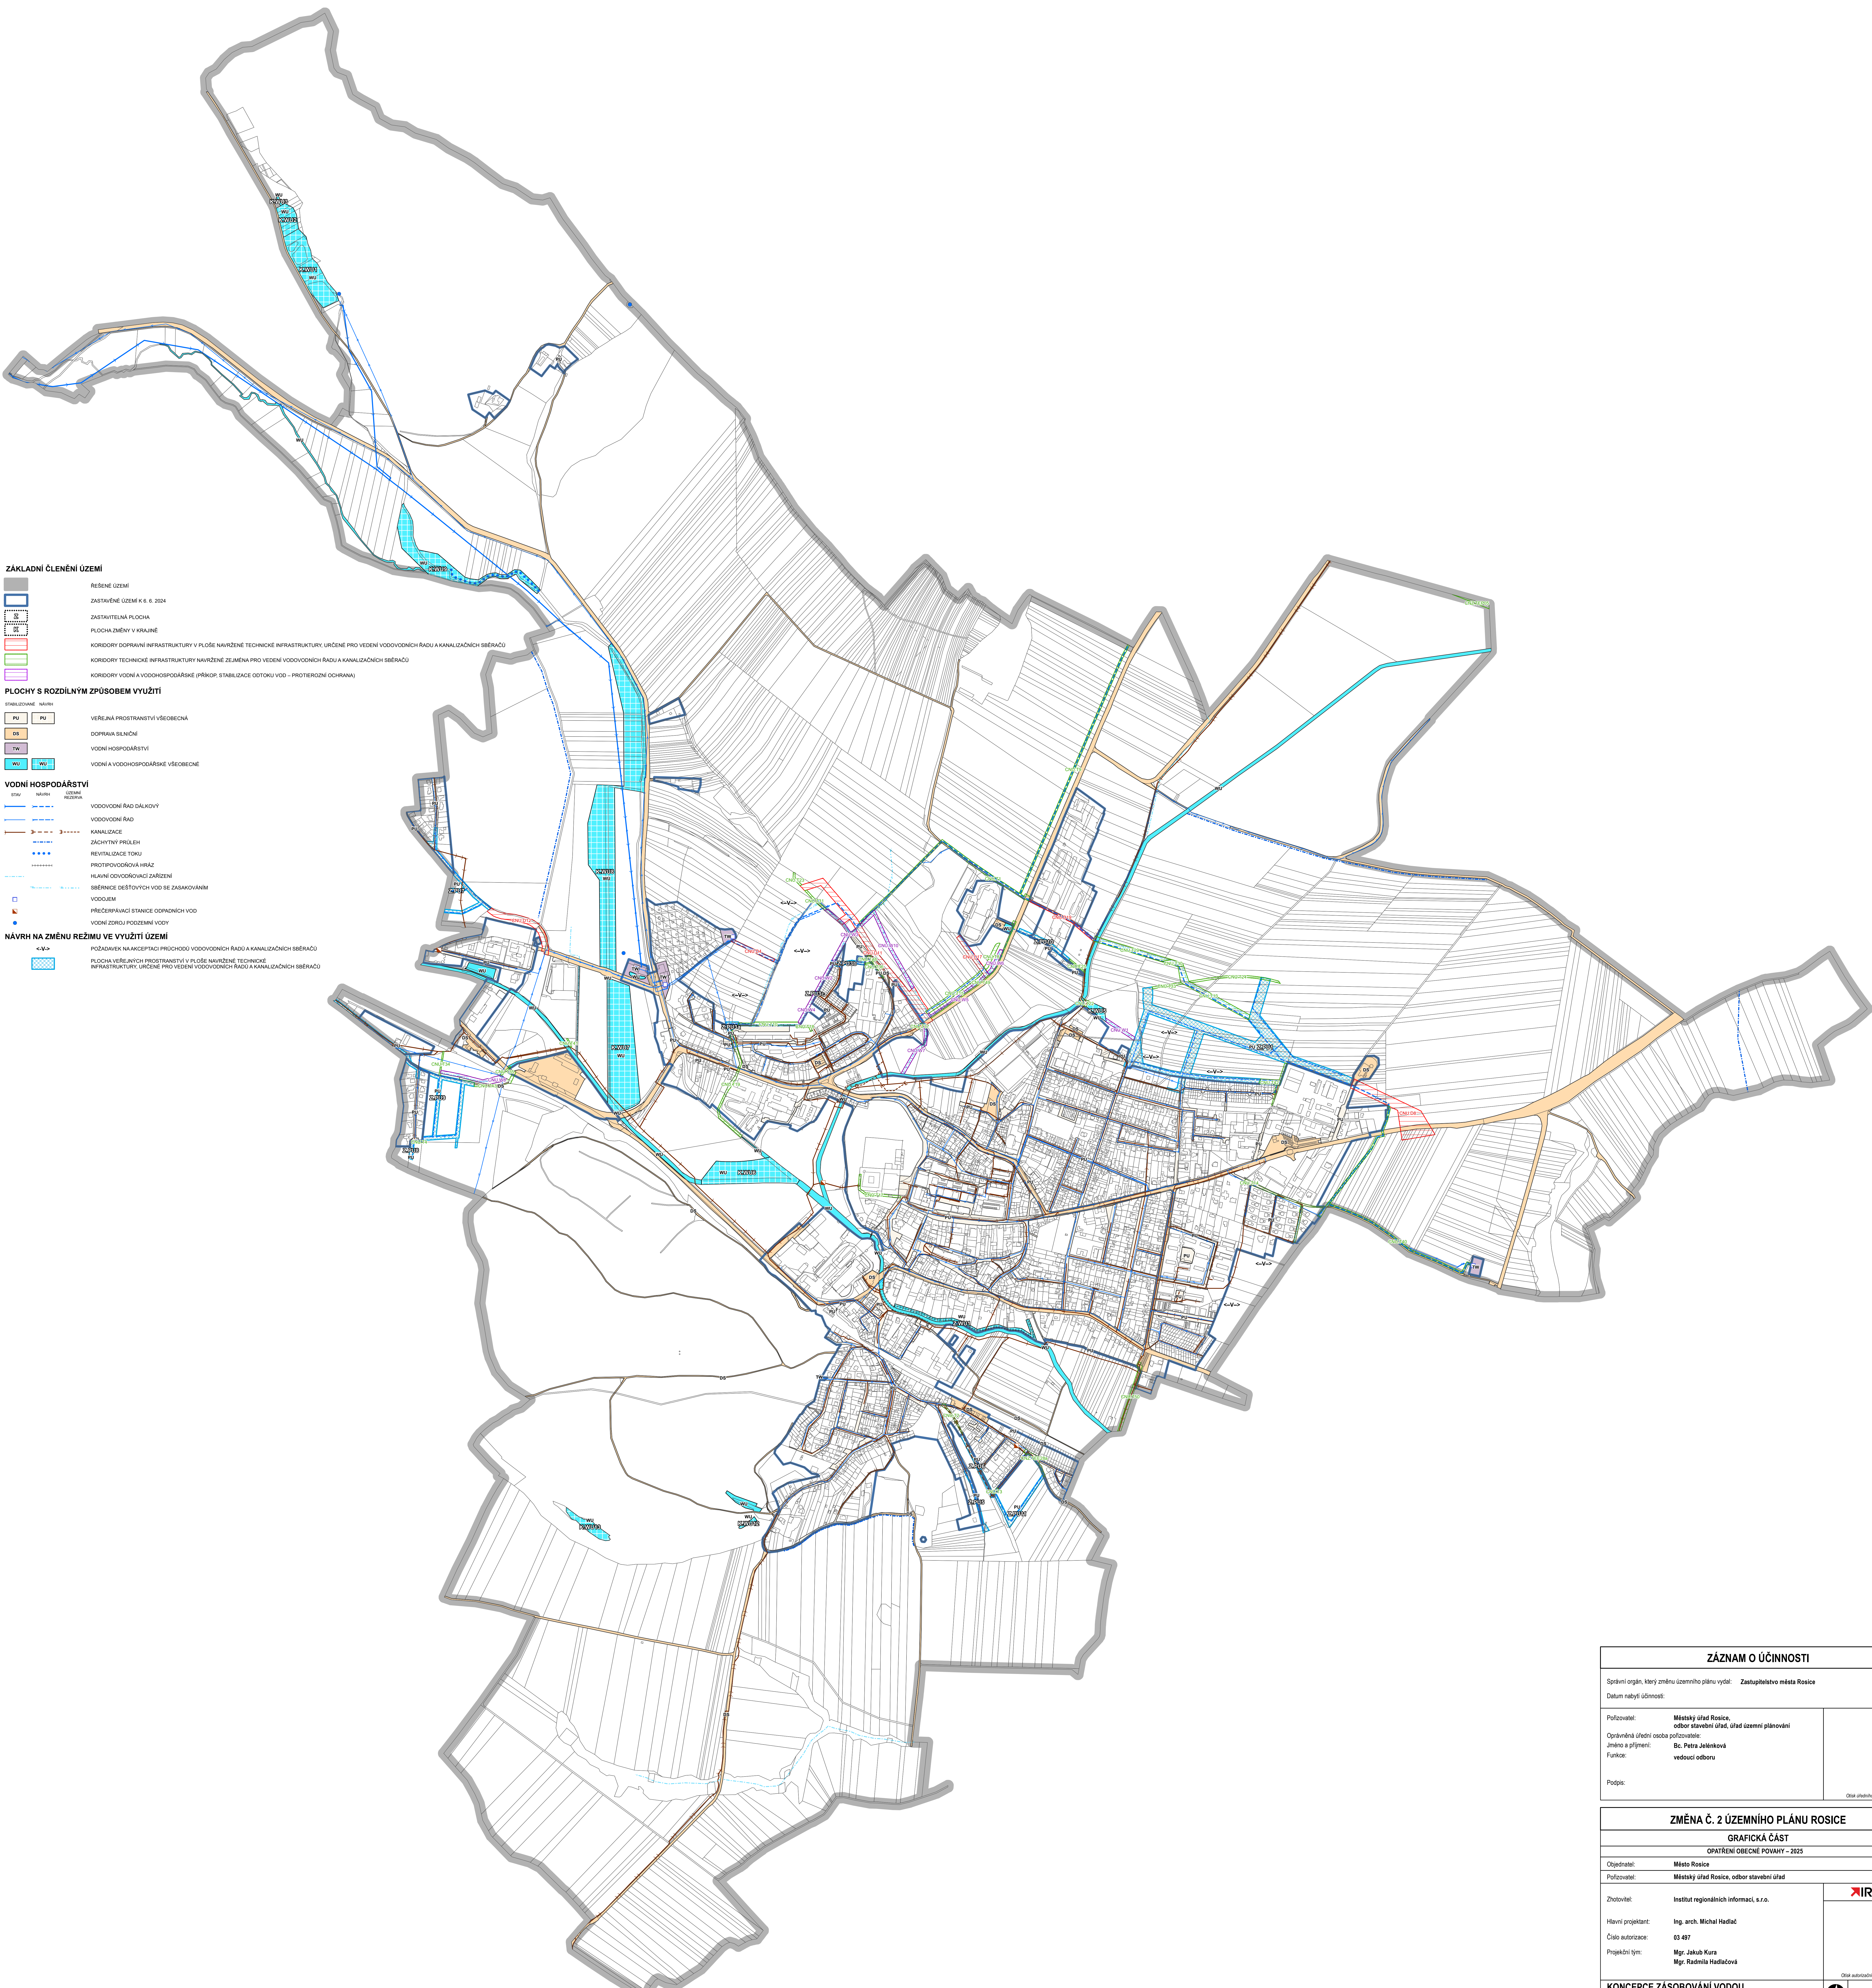

- ZÁKLADNÍ ČLENĚNÍ ÚZEMÍ**
- ŘEŠENÉ ÚZEMÍ
 - ZASTAVĚNÉ ÚZEMÍ K 6. 6. 2024
 - ZASTAVITELNÁ PLOCHA
 - PLOCHA ZMĚNY V KRAJINĚ
 - KORIDORY DOPRAVNÍ INFRASTRUKTURY V PLOŠE NAVRŽENÉ TECHNICKÉ INFRASTRUKTURY ÚJENÉ PRO VEDENÍ VODOVODNÍCH ŘAD A KANALIZAČNÍCH SBĚRAČŮ
 - KORIDORY TECHNICKÉ INFRASTRUKTURY NAVRŽENÉ ZEMĚNA PRO VEDENÍ VODOVODNÍCH ŘAD A KANALIZAČNÍCH SBĚRAČŮ
 - KORIDORY VODNÍ A VODOHOSPODÁŘSKÉ (PŘÍKOP, STABILIZACE ODTOKU VOD – PROTEROZNÍ OCHRANA)
- PLOCHY S ROZDÍLNÝM ZPŮSOBEM VYUŽITÍ**
- STAVĚLIZNĚ NÁVRH
- PU PU VĚŘEJNÁ PROSTRANSTVÍ VŠEOBECNÁ
 - OS DOPRAVA SILNIČNÍ
 - TV VODNÍ HOSPODÁŘSTVÍ
 - WU WU VODNÍ A VODOHOSPODÁŘSKÉ VŠEOBECNÉ
- VODNÍ HOSPODÁŘSTVÍ**
- STAV NÁVRH ÚZEMNÍ PŘEDSTAV
- VODOVODNÍ ŘAD DÁLKOVÝ
 - VODOVODNÍ ŘAD
 - KANALIZACE
 - ZACHYTIVÝ PRŮLEH
 - REKULTIVACE TOKU
 - PROTIVODOVODNÍ HRÁZ
 - HLAVNÍ ODVODŇOVACÍ ZÁŘÍZENÍ
 - SBĚRNICE DEŠŤOVÝCH VOD SE ZASADYÁNÍM
 - VODOJEM
 - PŘÍČERNÍPÁVACÍ STANICE ODPADNÍCH VOD
 - VODNÍ ZDROJ PODZEMNÍ VODY
- NÁVRH NA ZMĚNU REŽIMU VE VYUŽITÍ ÚZEMÍ**
- <V> POŽADAVEK NA AKCEPTACI PRŮCHODU VODOVODNÍCH ŘAD A KANALIZAČNÍCH SBĚRAČŮ
 - PLOCHA VĚŘEJNÝCH PROSTRANSTVÍ V PLOŠE NAVRŽENÉ TECHNICKÉ INFRASTRUKTURY ÚJENÉ PRO VEDENÍ VODOVODNÍCH ŘAD A KANALIZAČNÍCH SBĚRAČŮ

ZÁZNAM O ÚČINNOSTI	
Správní orgán, který změnu územního plánu vydal: Zastupitelstvo města Rosice	
Datum nabytí účinnosti:	
Podpisatel:	Městský úřad Rosice, odbor stavební úřad, úřad územní plánování
Oprávněná úřední osoba pořizovatele:	
Jméno a příjmení:	Bc. Petra Jelenková
Funkce:	vedoucí odboru
Podpis:	
Ostat. úřednický razítko	

ZMĚNA Č. 2 ÚZEMNÍHO PLÁNU ROSICE	
GRAFICKÁ ČÁST	
OPATŘENÍ OBECNÉ POVAHY – 2025	
Objednatel:	Město Rosice
Pořizovatel:	Městský úřad Rosice, odbor stavební úřad
Zhotovitel:	Institut regionálních informací, s.r.o.
Hlavní projektant:	Ing. arch. Michal Hadlač
Číslo autorizace:	03 497
Projektant tým:	Mgr. Jakub Kura Mgr. Radmila Hadlačová
Ostat. autorizující razítka	
KONCEPCE ZÁSODOVÁNÍ VODOU, ODKANALIZOVÁNÍ ÚZEMÍ	
 1 : 5 000 A4	