


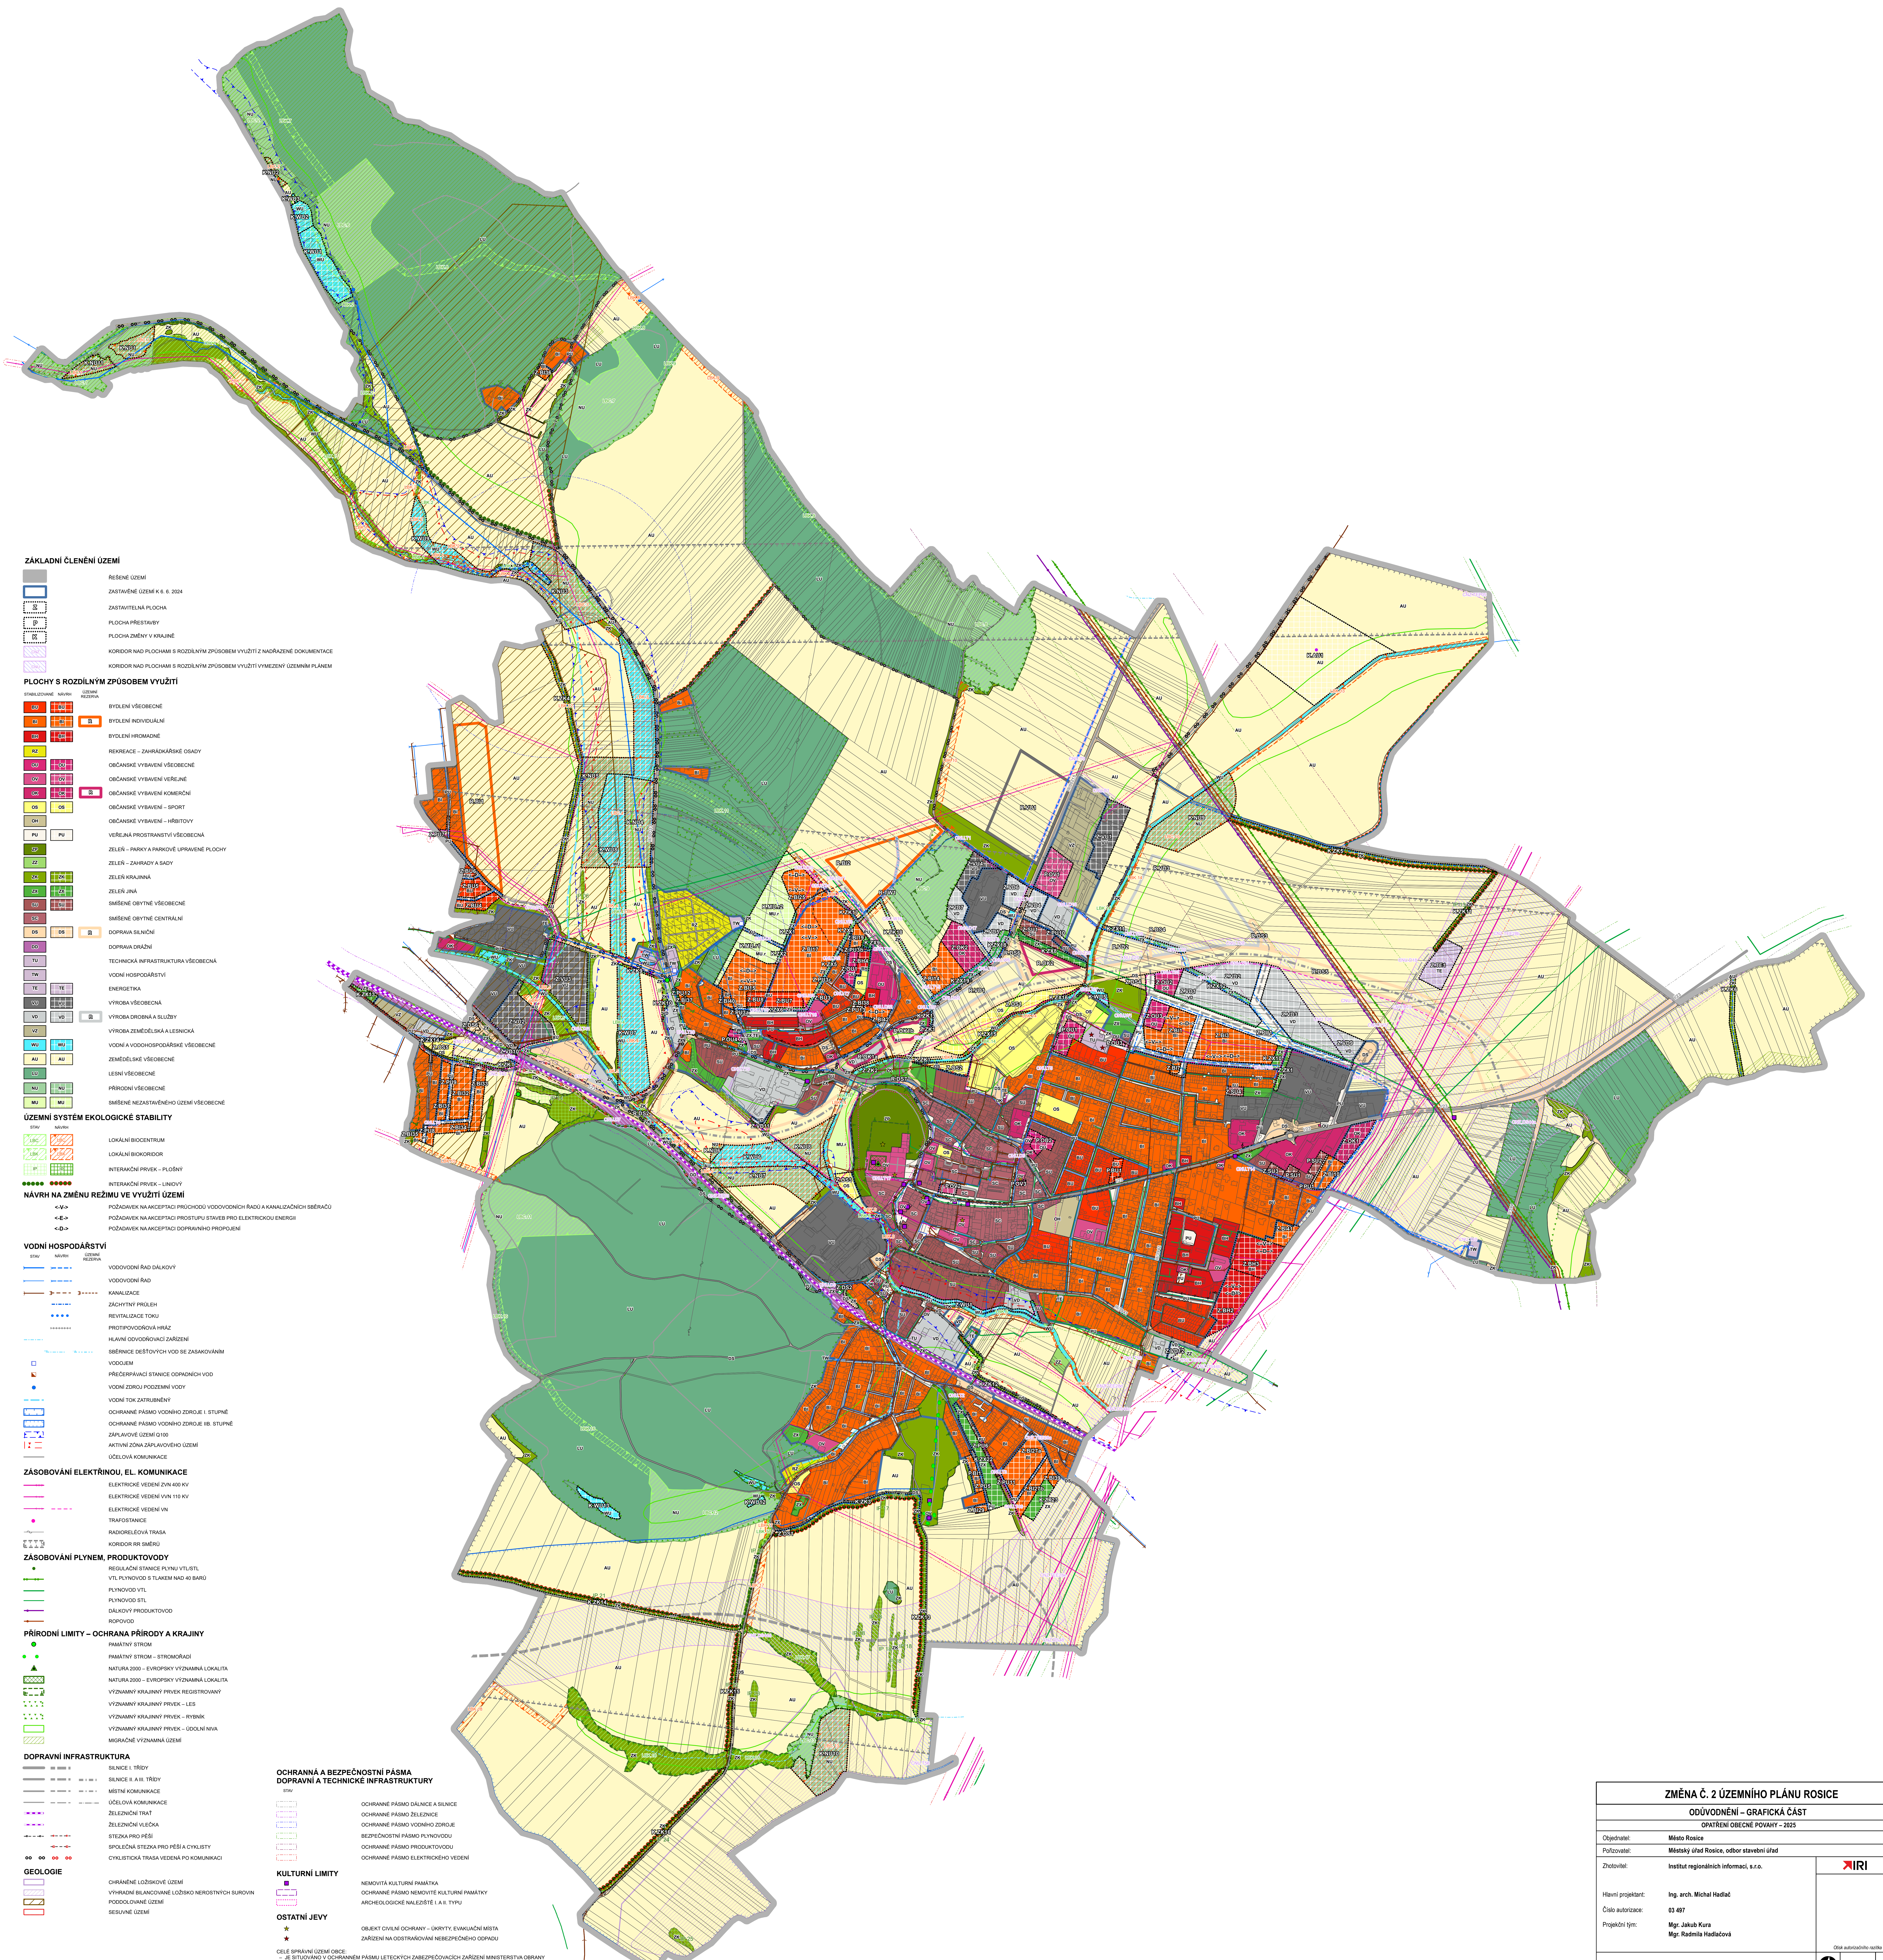

- ZÁKLADNÍ ČLENĚNÍ ÚZEMÍ**
- ŘEŠENÉ ÚZEMÍ
  - ZASTAVĚNÉ ÚZEMÍ K 6. 6. 2024
  - ZASTAVITELNÁ PLOCHA
  - PLOCHA PŘESTAVBY
  - PLOCHA ZMĚNY V KRAJINĚ
  - KORIDOR NAD PLOCHAM S ROZDÍLNÝM ZPŮSOBEM VYUŽITÍ Z NADRAŽENÉ DOKUMENTACE
  - KORIDOR NAD PLOCHAM S ROZDÍLNÝM ZPŮSOBEM VYUŽITÍ VYMEZENÝ ÚZEMNÍM PLÁNEM

- PLOCHY S ROZDÍLNÝM ZPŮSOBEM VYUŽITÍ**

- ÚZEMNÍ SYSTÉM EKOLOGICKÉ STABILITY**
- STAV
  - NÁVRH
  - ÚZEMNÍ
  - ROZDÍLNÝ
  - LOKÁLNÍ BIOCENTRUM
  - LOKÁLNÍ BIOKORIDOR
  - INTERAKČNÍ PRŮVĚK – PLOŠNÝ
  - INTERAKČNÍ PRŮVĚK – LINIOVÝ

- NÁVRH NA ZMĚNU REŽIMU VE VYUŽITÍ ÚZEMÍ**
- POŽADAVEK NA AKCEPTACI PRŮCHODU VODOVODNÍCH ŘAD A KANALIZAČNÍ SBĚRAČ
  - POŽADAVEK NA AKCEPTACI PROSTUPU STAVBY PRO ELEKTROKOU ENERGI
  - POŽADAVEK NA AKCEPTACI DOPRAVNÍHO PROPOJENÍ

- VODNÍ HOSPODÁŘSTVÍ**
- STAV
  - NÁVRH
  - ÚZEMNÍ
  - ROZDÍLNÝ
  - VODOVODNÍ ŘAD DÁLKOVÝ
  - VODOVODNÍ ŘAD
  - KANALIZACE
  - ZÁCHYTNY PRŮLEH
  - REVITALIZACE TOKU
  - PROTIPROVODNÍ HRÁZ
  - HLAVNÍ ODVODŇOVACÍ ZAŘÍZENÍ
  - Sběrnice dešťových vod se zásadováním
  - PŘÍČERPAVACÍ STANICE DOPRAVNÍCH VOD
  - VODNÍ ZDROJ PODZEMNÍ VODY
  - VODNÍ TOK ZATŘUBNĚNÝ
  - OCHRANNÉ PÁSMO VODNÍHO ZDROJE I. STUPNĚ
  - OCHRANNÉ PÁSMO VODNÍHO ZDROJE II. STUPNĚ
  - ZAPLAVOVÉ ÚZEMÍ Q100
  - AKTIVNÍ ZÓNA ZAPLAVOVÉHO ÚZEMÍ
  - ÚČELOVÁ KOMUNIKACE

- ZÁSOBOVÁNÍ ELEKTRINOU, EL. KOMUNIKACE**
- ELEKTRICKÉ VEDENÍ ZVN 400 KV
  - ELEKTRICKÉ VEDENÍ VVN 110 KV
  - ELEKTRICKÉ VEDENÍ VN
  - TRAFOSTANICE
  - RADIORELEOVÁ TRASA
  - KORIDOR RR SMĚR

- ZÁSOBOVÁNÍ PLYNEM, PRODUKTOVODY**
- REGULAČNÍ STANICE PLYNU VTL/STL
  - VTL PLYNOVOD S TLAKEM NAD 40 BAR
  - PLYNOVOD VTL
  - PLYNOVOD STL
  - DÁLKOVÝ PRODUKTOVOD
  - ROPOVOD

- PŘÍRODNÍ LIMITY – OCHRANA PŘÍRODY A KRAJINY**
- PAMÁTKY STROM
  - PAMÁTKY STROM – STROMOŘADÍ
  - NATURA 2000 – EVROPSKÝ VÝZNAMNÁ LOKALITA
  - NATURA 2000 – EVROPSKÝ VÝZNAMNÁ LOKALITA
  - VÝZNAMNÝ KRAJINNÝ PRŮVĚK REGISTROVANÝ
  - VÝZNAMNÝ KRAJINNÝ PRŮVĚK – LES
  - VÝZNAMNÝ KRAJINNÝ PRŮVĚK – RYBNÍK
  - VÝZNAMNÝ KRAJINNÝ PRŮVĚK – ODOLNÍ NIVA
  - MIGRAČNÍ VÝZNAMNÁ ÚZEMÍ

- DOPRAVNÍ INFRASTRUKTURA**
  - MÍSTNÍ KOMUNIKACE
  - ÚČELOVÁ KOMUNIKACE
  - ŽELEZNICNÍ TRAT
  - ŽELEZNICNÍ VLEČKA
  - STEZKA PRO ŘEŠÍ A CYKLISTY
  - SPOLUŽENÁ STEZKA PRO ŘEŠÍ A CYKLISTY
  - CYKLISTICKÁ TRASA VEDENÁ PO KOMUNIKACI

- GEOLOGIE**
- CHRÁNĚNÉ LOŽISKOVÉ ÚZEMÍ
  - VYHRADNĚNÉ LOŽISKOVÉ NEROSTLYCH SUROVIN
  - PODDOLOVANÉ ÚZEMÍ
  - SESOUVNÉ ÚZEMÍ

- OCHRANNÁ A BEZPEČNOSTNÍ PÁSMO DOPRAVNÍ A TECHNICKÉ INFRASTRUKTURY**
- OCHRANNÉ PÁSMO DÁLNIČNÍ A SILNIČNÍ
  - OCHRANNÉ PÁSMO ŽELEZNICE
  - OCHRANNÉ PÁSMO VODNÍHO ZDROJE
  - BEZPEČNOSTNÍ PÁSMO PLYNOVODOV
  - OCHRANNÉ PÁSMO PRODUKTOVODOV
  - OCHRANNÉ PÁSMO ELEKTRICKÉHO VEDENÍ
- KULTURNÍ LIMITY**
- NEMOVITÁ KULTURNÍ PAMÁTKA
  - OCHRANNÉ PÁSMO NEMOVITÉ KULTURNÍ PAMÁTKY
  - ARCHEOLOGICKÉ NALÉZISTÉ I. A II. TYPU
- OSTATNÍ JEVY**
- OBJEKT CIVILNÍ OCHRANY – OKRYTÝ EVAKUAČNÍ MÍSTO
  - ZAŘÍZENÍ NA ODSTRANOVÁNÍ NEBEZPEČNÉHO ODPADU
- CELÉ SPRÁVNÍ ÚZEMÍ OBCE  
JE STUŽOVÁNO V OCHRANNÉM PÁSMU LETECKÝCH ZABEZPEČOVACÍCH ZAŘÍZENÍ MINISTERSTVA OBRANY  
JE POSOUZOVÁNO Z HLEDISKA POVOLOVÁNÍ VYMEZOVANÝCH DRUHŮ STAVBY

| ZMĚNA Č. 2 ÚZEMNÍHO PLÁNU ROSICE |                                           |
|----------------------------------|-------------------------------------------|
| ODŮVODNĚNÍ – GRAFICKÁ ČÁST       |                                           |
| OPATŘENÍ OBECNÍ POVAHY – 2025    |                                           |
| Objednatel:                      | Město Rosice                              |
| Pořizovatel:                     | Městský úřad Rosice, odbor stavební úřad  |
| Zhotovitel:                      | Institut regionálních informací, s.r.o.   |
| Hlavní projektant:               | Ing. arch. Michal Hadíal                  |
| Číslo autorizace:                | 03 497                                    |
| Projektant tým:                  | Mgr. Jakub Kura<br>Mgr. Radmila Hadíalová |
| KOORDINAČNÍ VÝKRES               |                                           |
| 1:5 000                          |                                           |