


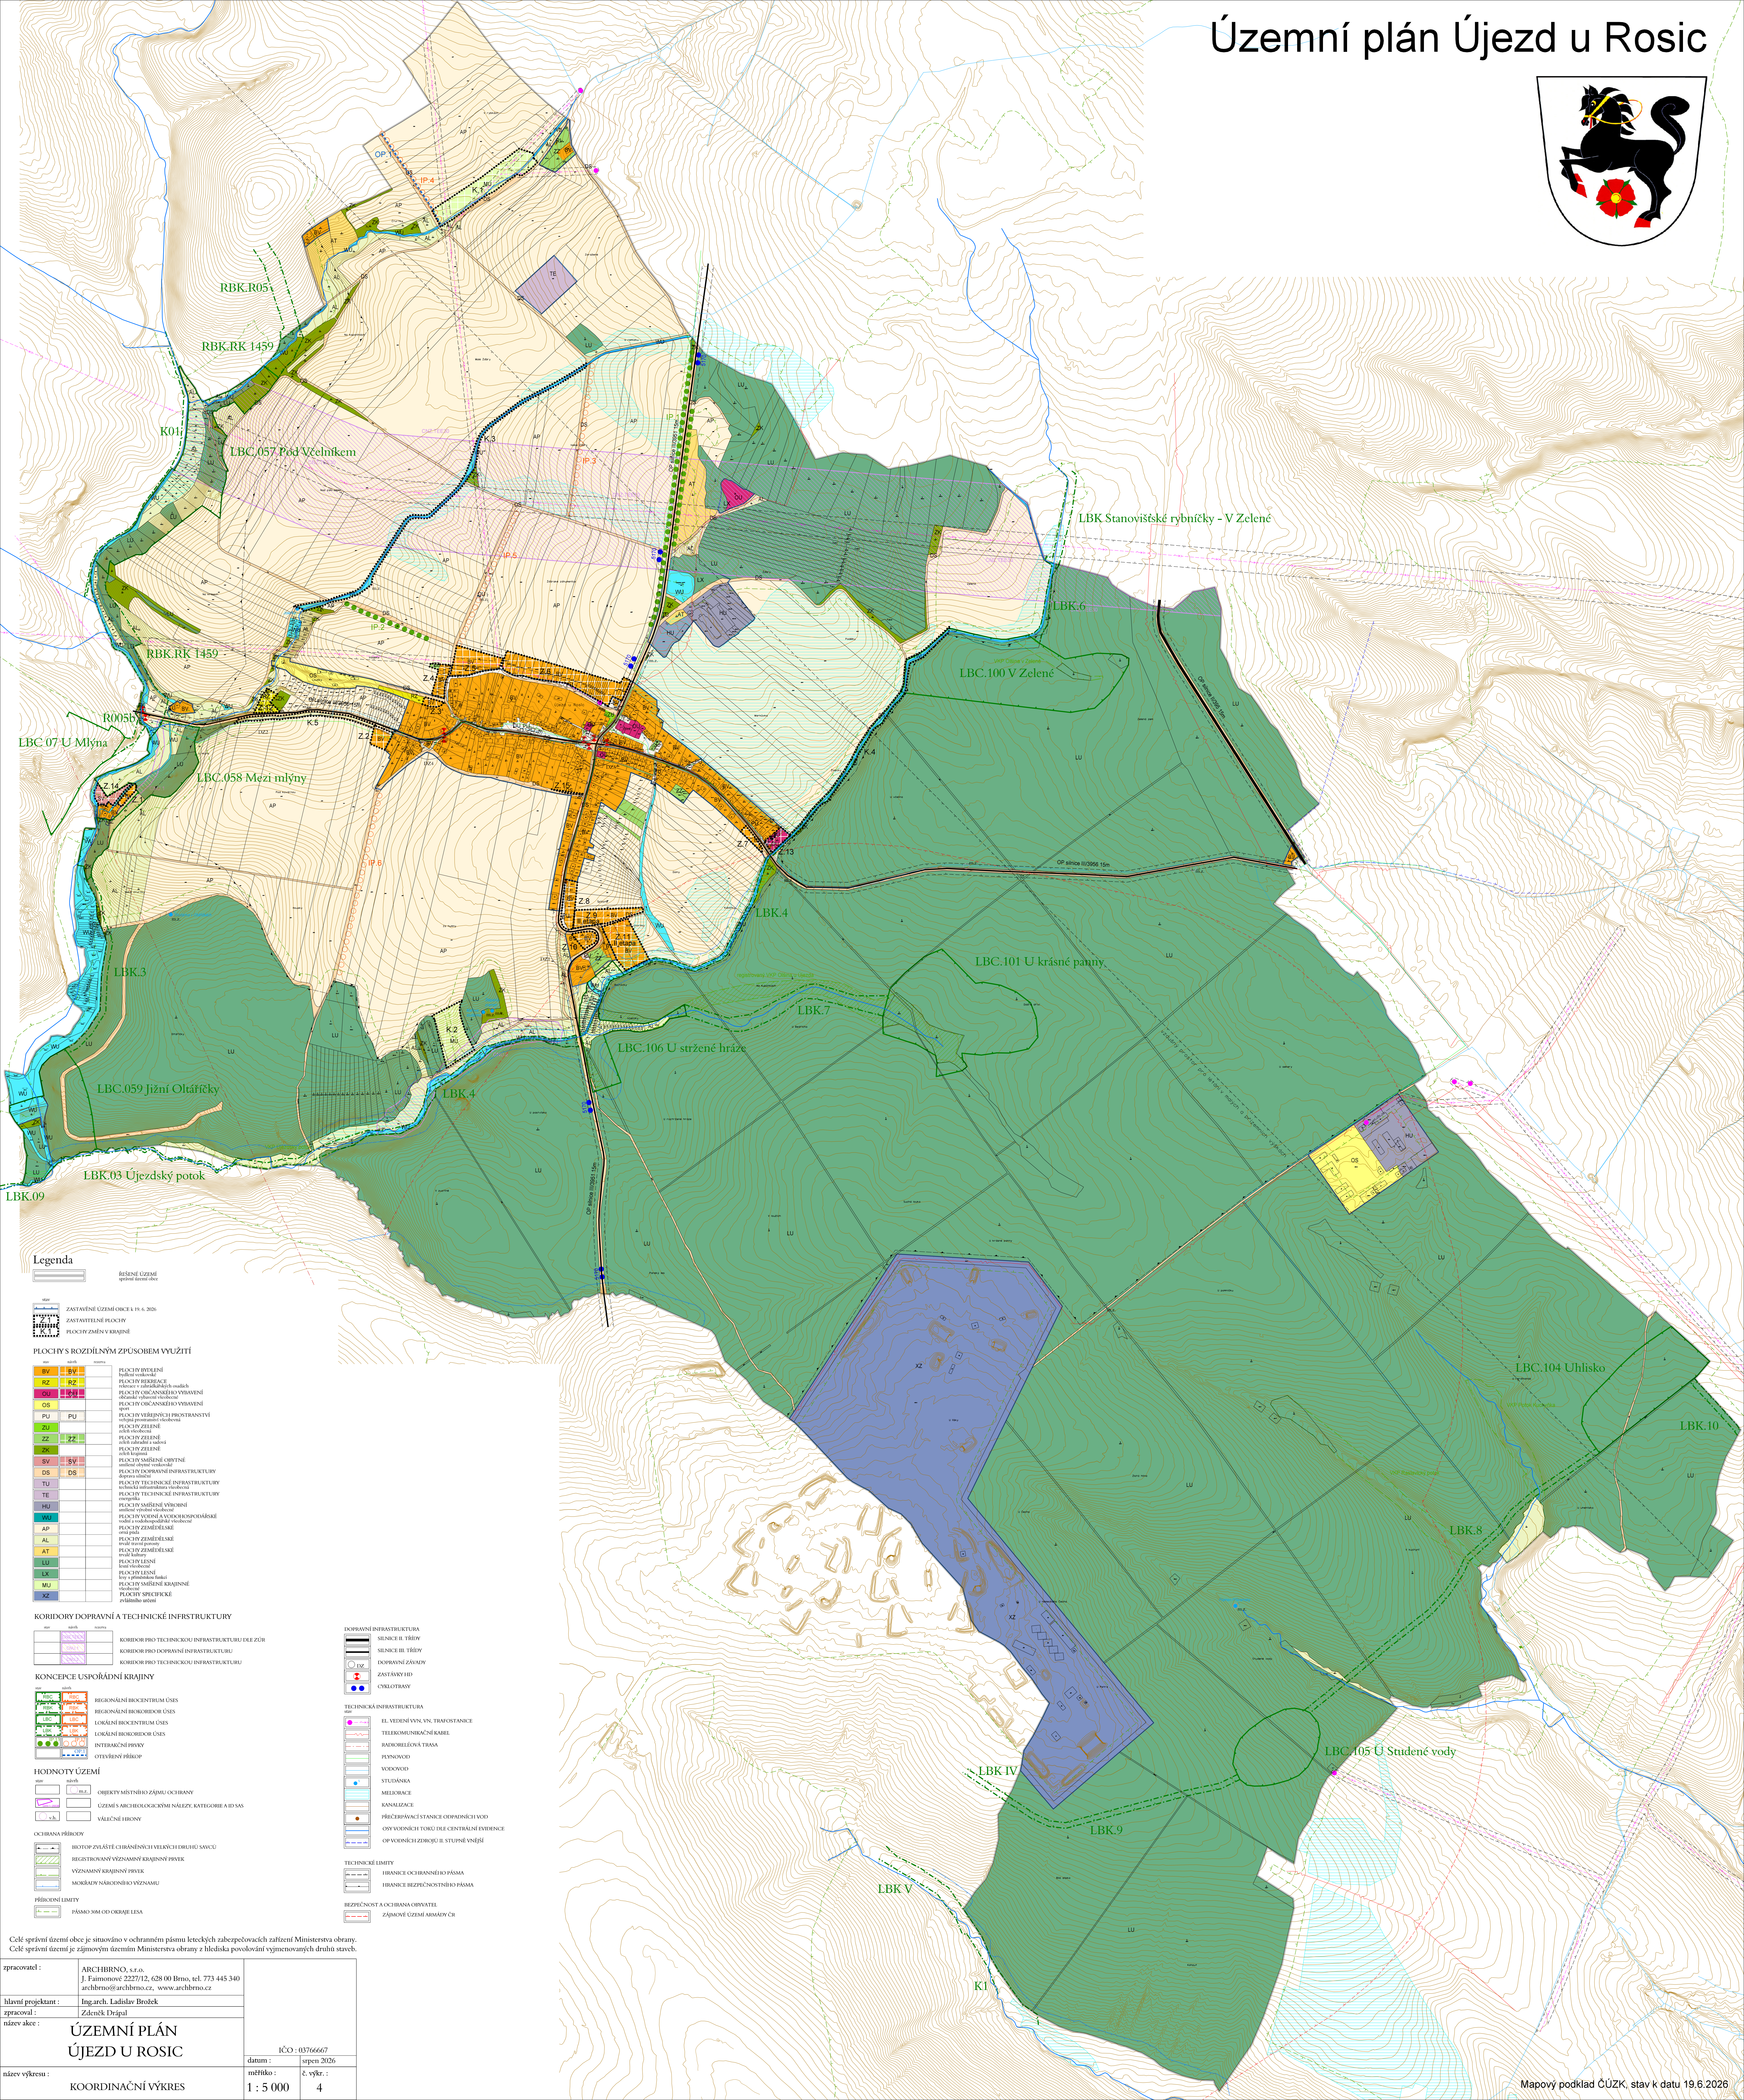

zpracovatel :	ARCHIBRNO, s.r.o. J. Faimonově 227/21, 628 00 Brno, tel. 773 445 340 archibno@archibno.cz, www.archibno.cz	IČO : 037666657 datum : 1. srpna 2026
hlavní projektant :	Ing.arch. Ladislav Brožek	
zpracoval :	Zdeněk Družpal	
název akce :		
ÚZEMNÍ PLÁN ÚJEZD U ROSIC		
název výkresu :	KOORDINAČNÍ VÝKRES	měřítko : 1 : 5 000 č. výk. : 4

Mapový podklad ČÚZK, stav k datu 19.6.2026