


Policie České republiky jako dotčený orgán v kontextu ustanovení § 77 odst. 2 písm. b) zákona č. 361/2000 Sb. o provozu na pozemních komunikacích, ve znění pozdějších předpisů pro potřeby správního řízení podle § 154 zákona č. 500/2004 Sb., správní řád, ve znění jeho pozdějších změn a doplnění

SOUHLASÍ

s předloženým návrhem změny místní úpravy provozu a jeho případným stanovením.

Vydání opatření obecné povahy je ze strany Policie ČR podmiňováno tím, že dopravní značení osadí odborná firma dle přiložené dokumentace při dodržení podmínek dopravního značení v souladu se zákonem č. 361/2000 Sb., vyhláškou č. 294/2015 Sb., technickými podmínkami TP 65 a nařízením Ministerstva dopravy ČR o užití certifikovaných výrobků.

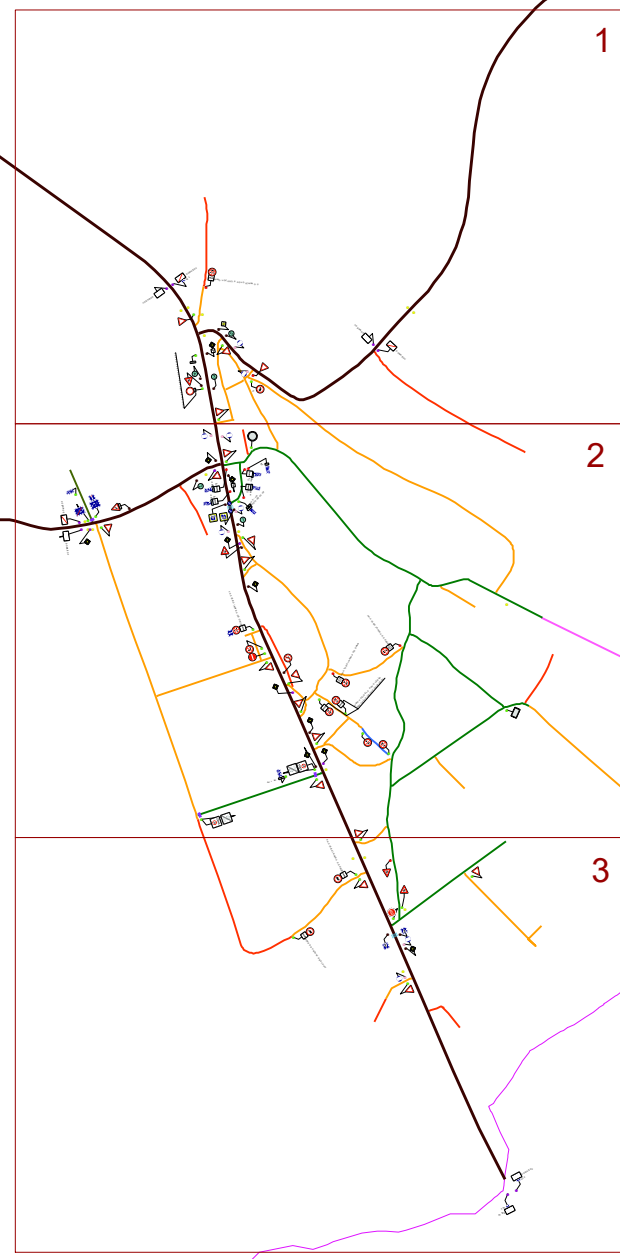

Legenda dopravní značky - ve správě SÚS

- stávající - beze změny
- navržené / změna
- odstraněné

- ve správě obce

- stávající - beze změny
- navržené / změna
- odstraněné

- ve správě cizího subjektu

- cizí

- ostatní

- 1 směrové sestavy z DZ IS

komunikace

- krajská
- místní - III. třída
- místní - IV. třída - obytná zóna
- místní IV. třída - chodník nebo stezka
- účelová - zpevněná
- účelová - nezpevněná
- účelová - soukromá
- stavební prah

ostatní

- hranice katastrálního území


POLICIE ČESKÉ REPUBLIKY 1/5 Územní odbor Brno-venkov Dopravní inspektorát, pracoviště dopravního inženýrství
Odsouhlaseno dne: 15. 4. 2026 Pod č.j.: KRPB- 2 7 2 3 7 - 13 /ČJ-2026-0603DI-HUM Dle § 77 zák. č. 361/2000 Sb. Platnost: 1 rok Podpis:

*1 - E13 : V PRACOVNÍ DNY 07-15 MAX. 3 HOD.

*2 - E13 : ZAMĚSTNANCI ZŠ DOMAŠOV


NAVRHOVAL: ing. VLADIMÍR OTEVŘEL	VYPRACOVAL: RADEK SLÁMA	KONTROLOVAL: ing. VLADIMÍR OTEVŘEL	ZPRACOVATEL: VERTIGIA s.r.o. VIDEŇSKÁ 546/55 639 00 BRNO
INVESTOR ZAKÁZKY: OBEC DOMAŠOV			obchod@vertigia.cz
NÁZEV ZAKÁZKY: PASPORT DOPRAVNÍHO ZNAČENÍ A MÍSTNÍCH KOMUNIKACÍ PRO OBEC DOMAŠOV			DATUM: 14.4.2026
OBSAH VÝKRESU: NÁVRHOVÝ STAV D.Z. - SITUACE			ZAKÁZKA Č.: ZK25-005 MĚŘÍTKO: 1:10 000 VÝKRES Č.: 3-0

POLICIE ČESKÉ REPUBLIKY 2/5
Územní odbor Brno-venkov
Dopravní inspektorát
pracoviště dopravního inženýrství
611 33 Brno, Horní 21
Č.j.: KRPB-27237-13/ČJ-2026-0603DI-HUM
15. 4. 2026

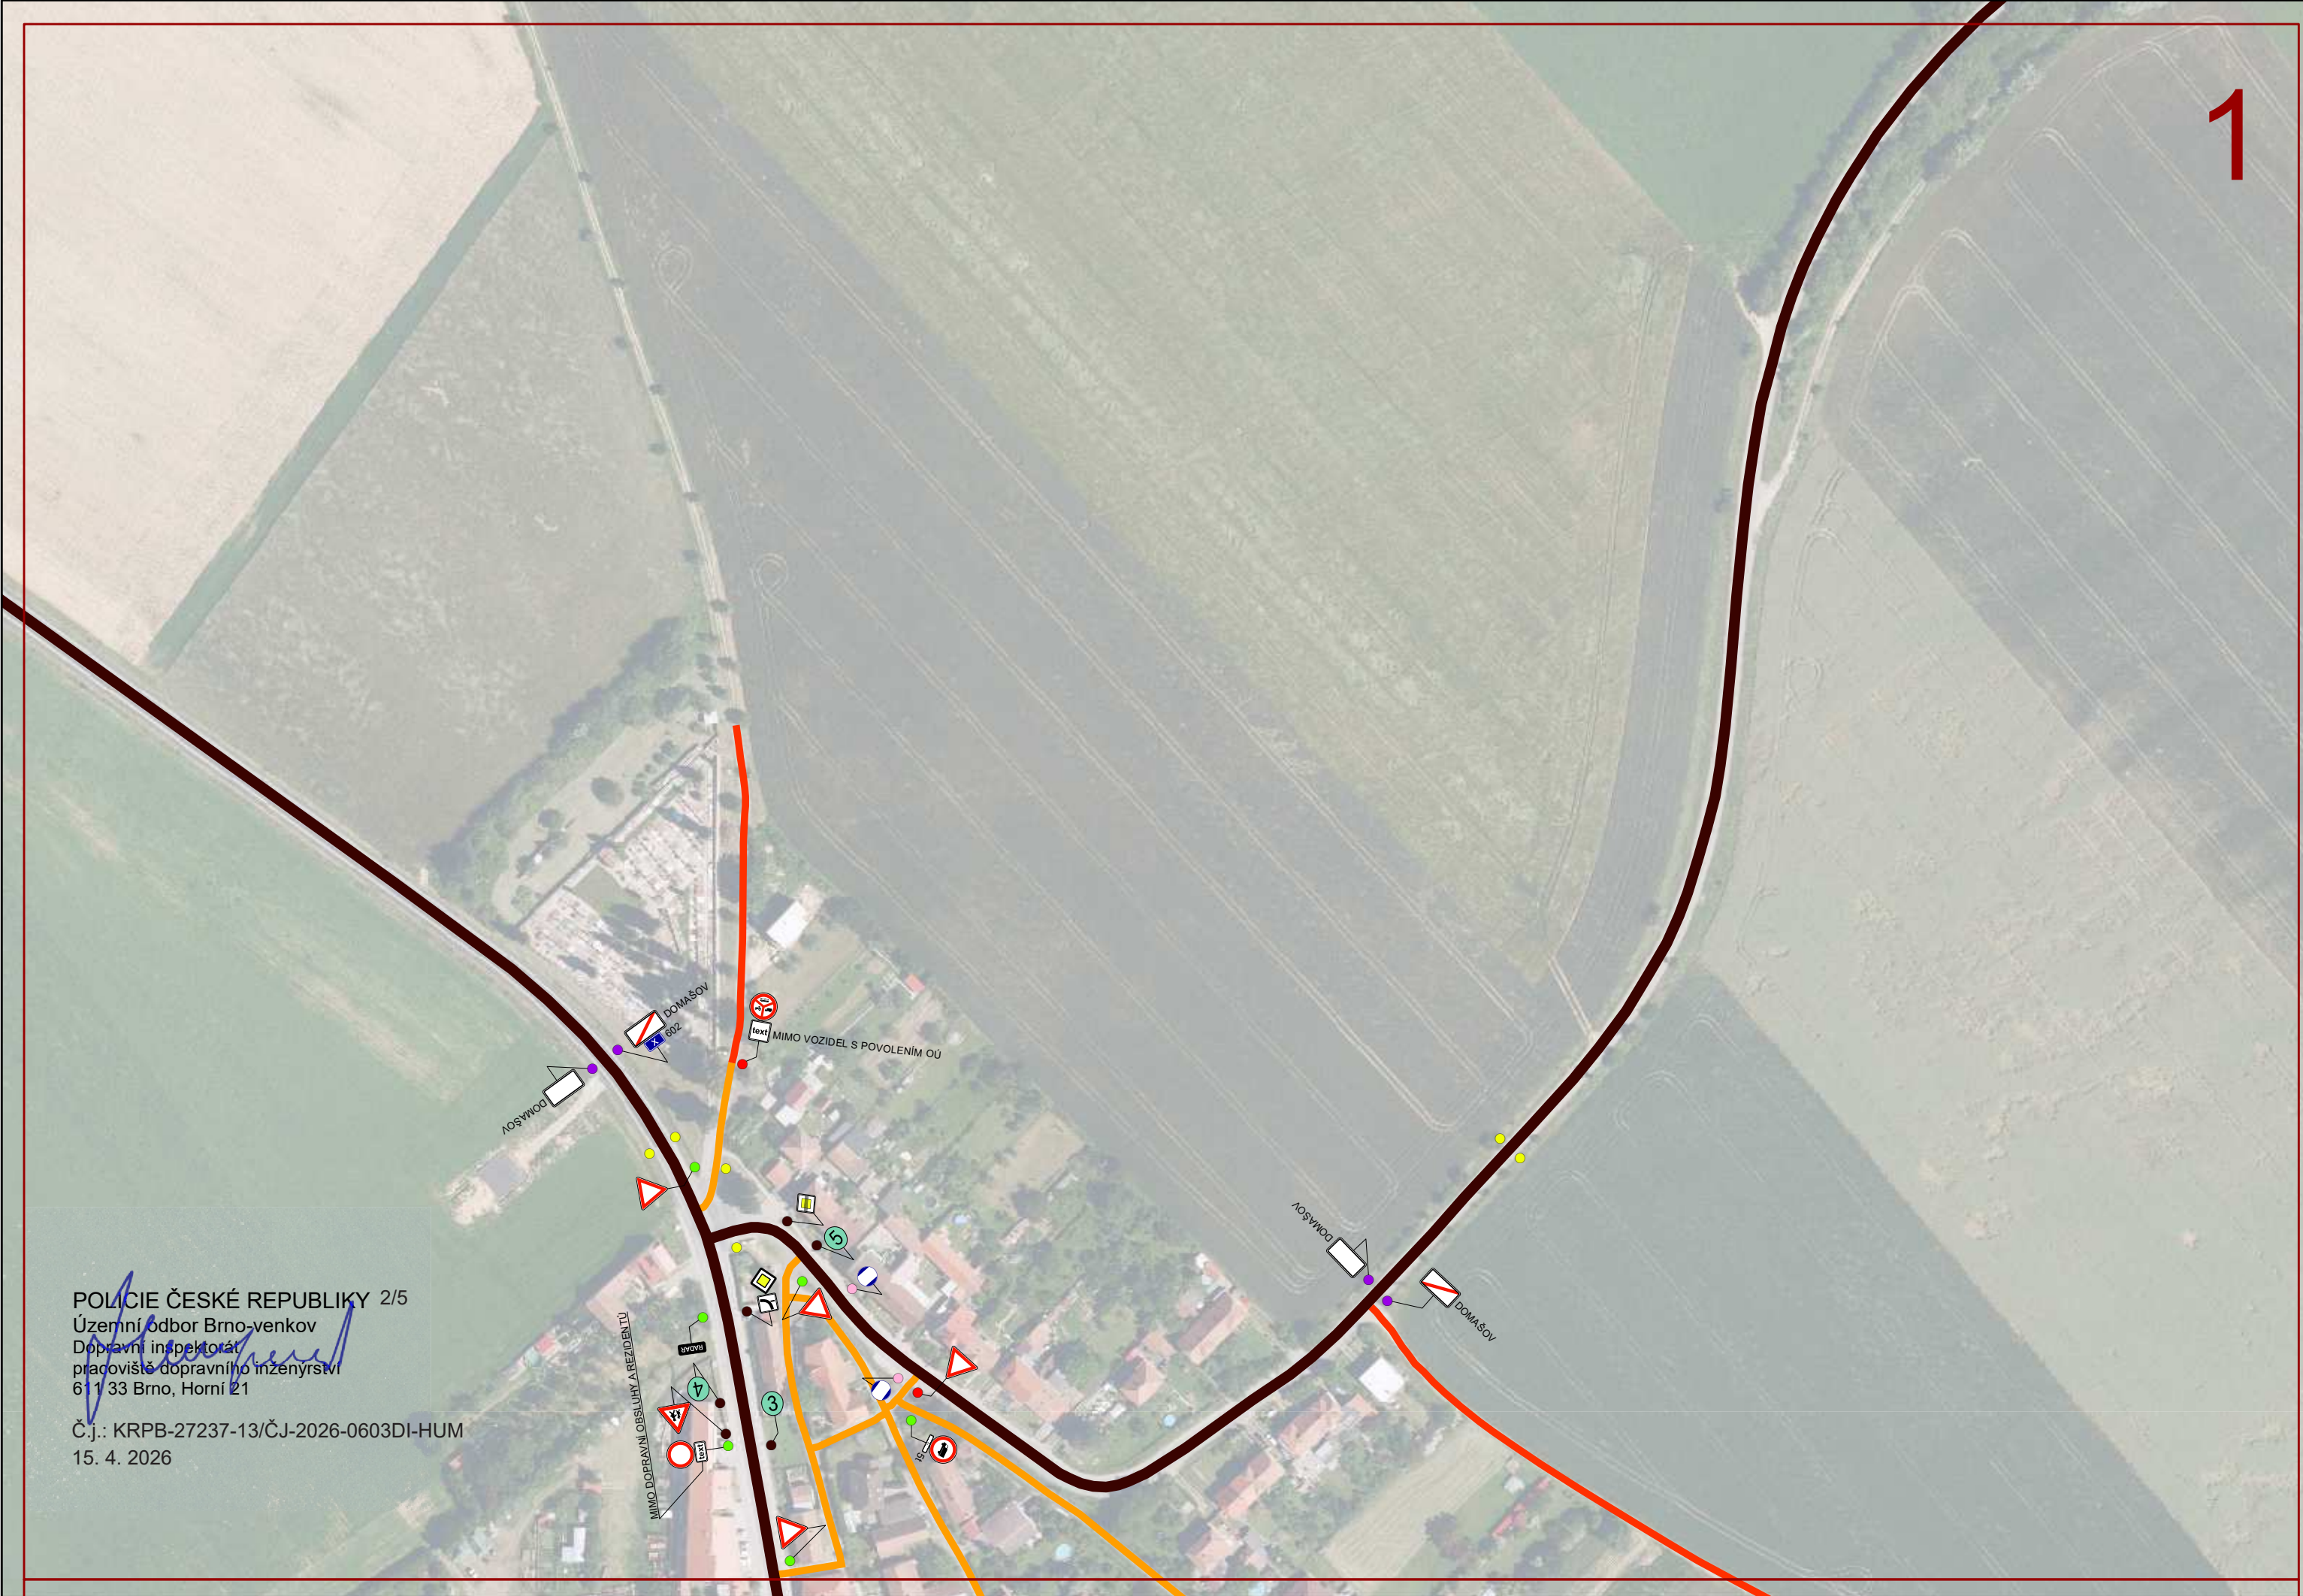

POLICIE ČESKÉ REPUBLIKY 3/5
Územní odbor Brno-venkov
Dopravní inspektorát
pracoviště dopravního inženýrství
611 33 Brno, Horní 21


Č.j.: KRPB-27237-13/ČJ-2026-0603DI-HUM
15. 4. 2026

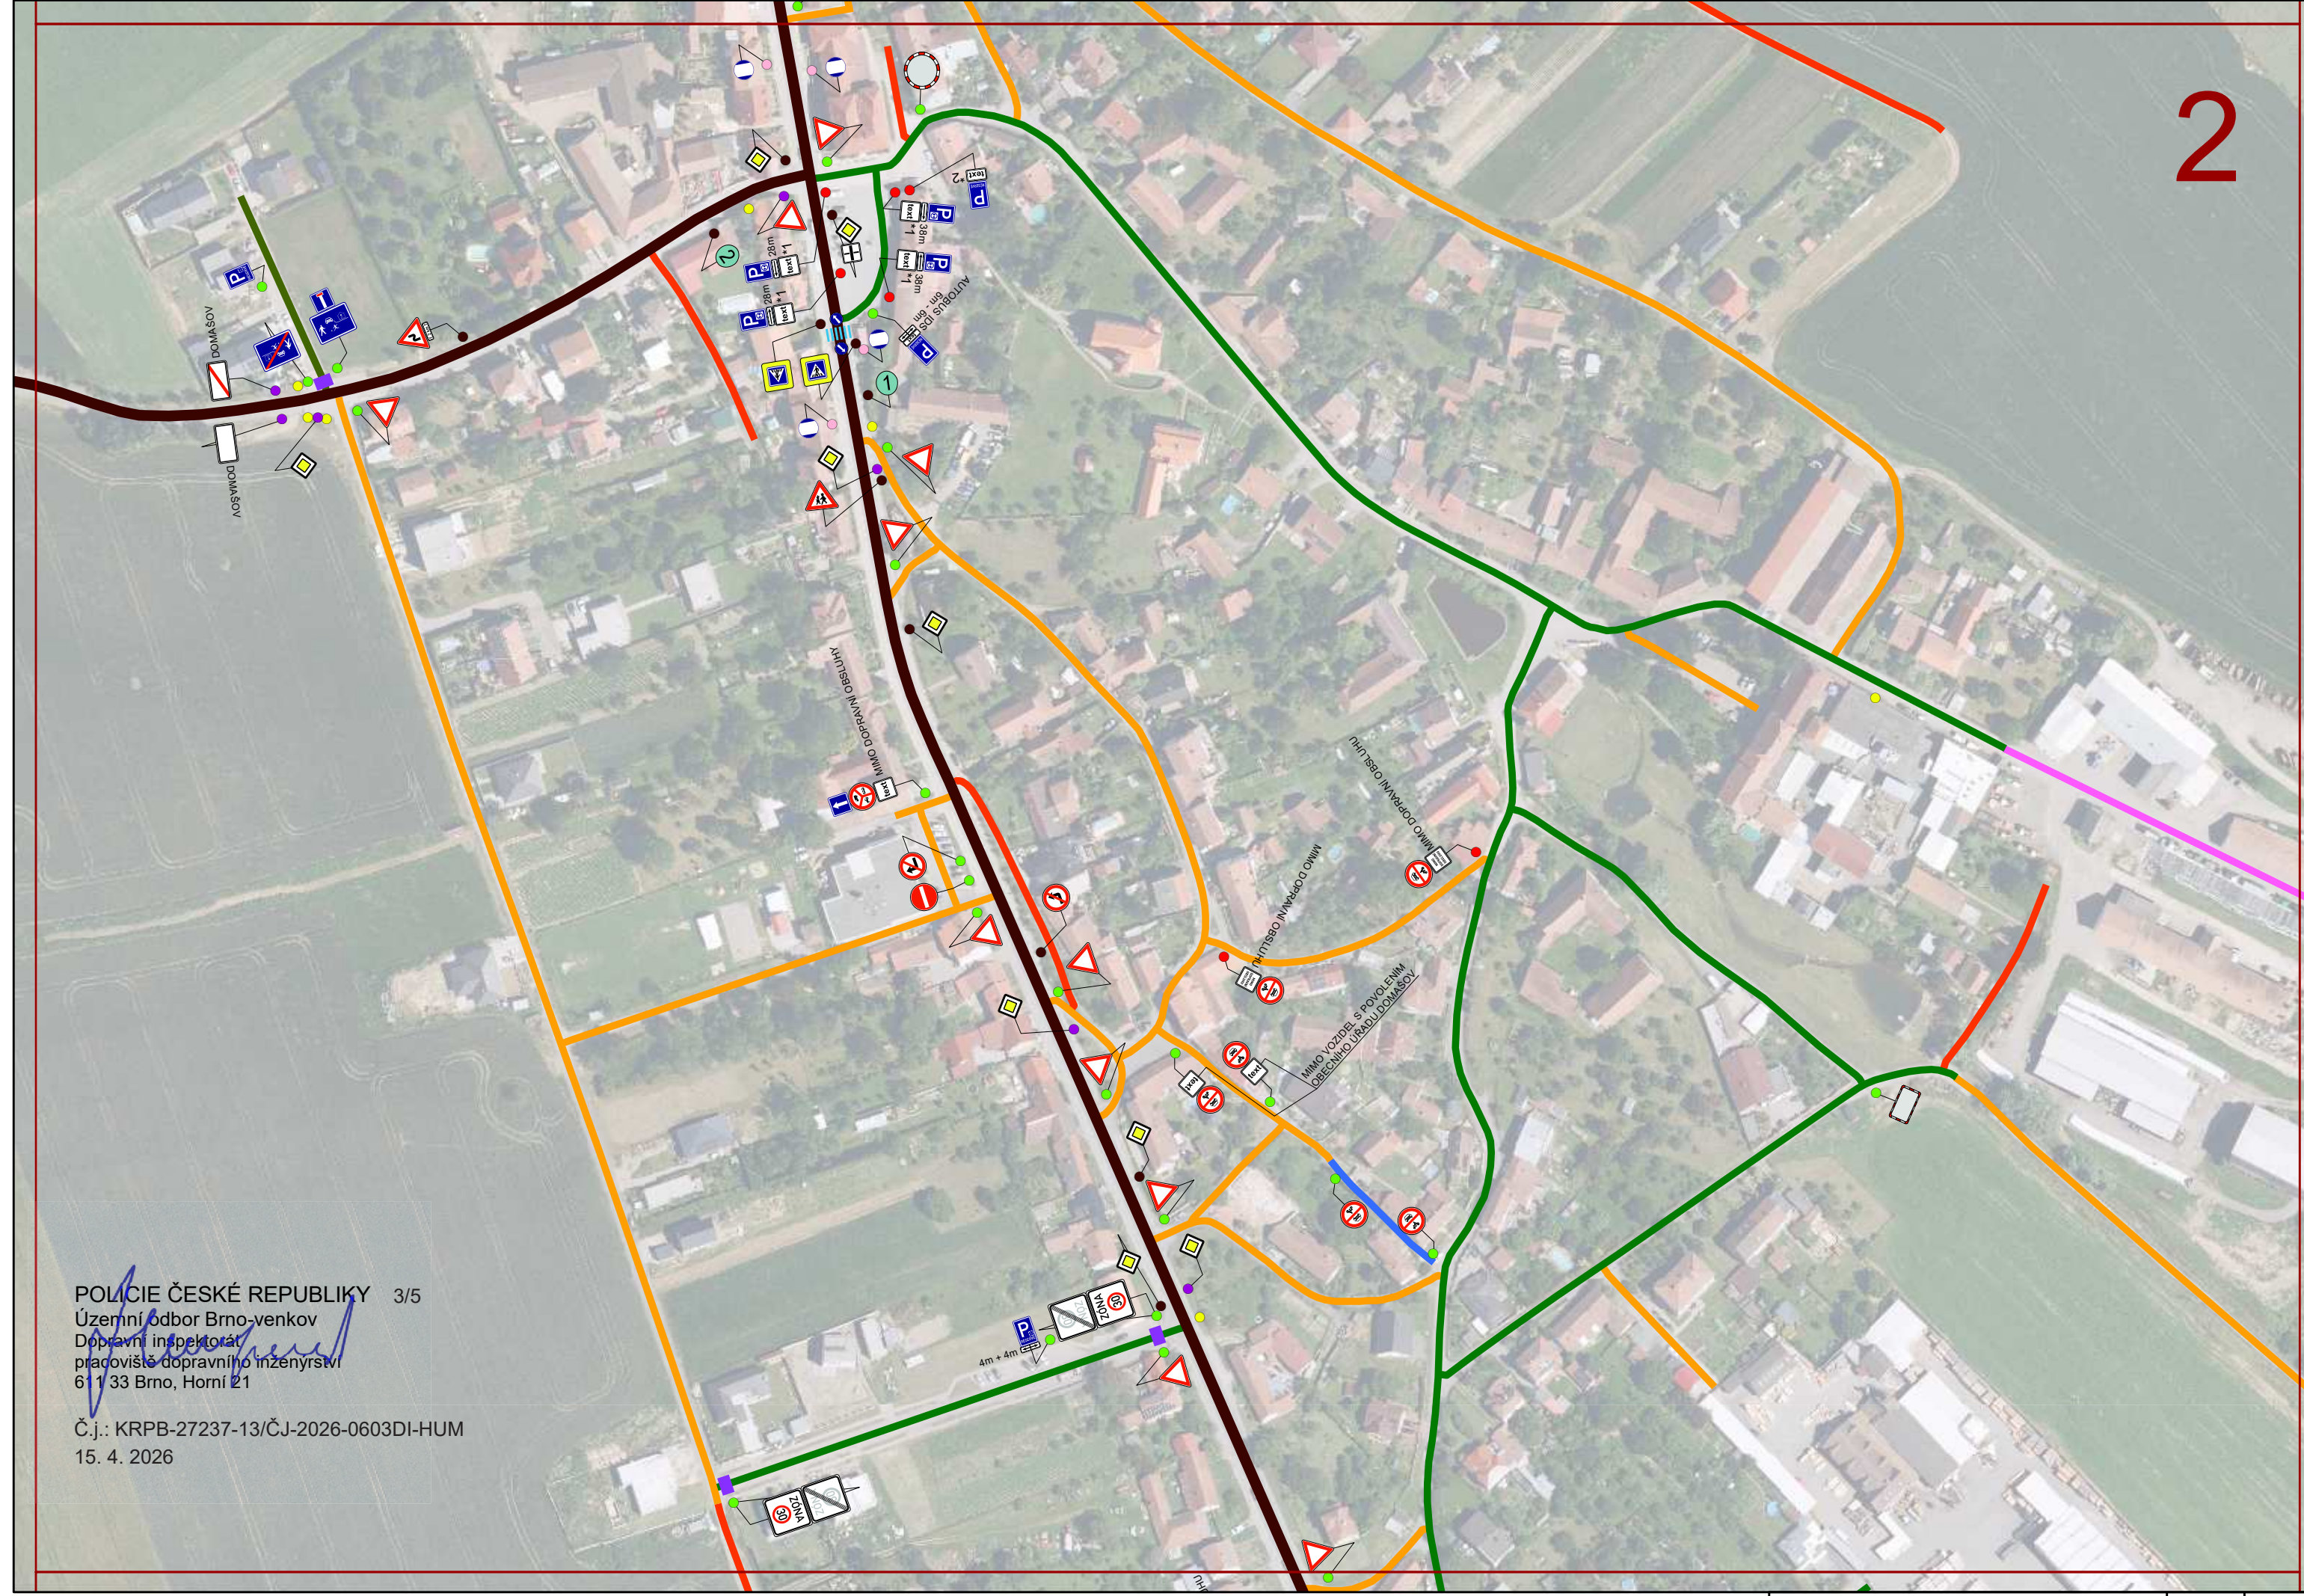


POLICIE ČESKÉ REPUBLIKY 4/5
Územní odbor Brno-venkov
Dopravní inspektorát
pracoviště dopravního inženýrství
611 33 Brno, Horní 21

Č.j.: KRPB-27237-13/ČJ-2026-0603DI-HUM
15. 4. 2026

Soupis směrových sestav

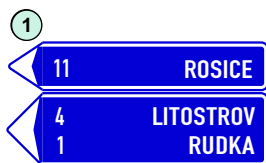

IS3b + IS3b
1ks

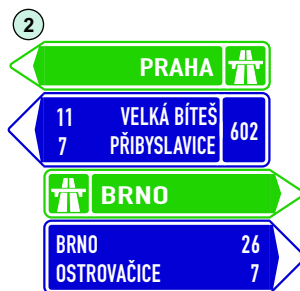


IS1b + IS3b + IS1c + IS3c
1ks



IS3c
1ks



IS3c
1ks

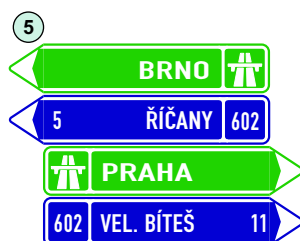

IS1b + IS3b + IS1c + IS3c
1ks

POLICIE ČESKÉ REPUBLIKY 5/5
Územní odbor Brno-venkov
Dopravní inspektorát
pracoviště dopravního inženýrství
611 33 Brno, Horní 21

Č.j.: KRPB-27237-13/ČJ-2026-0603DI-HUM
15. 4. 2026

NAVRHOVAL: ing.VLADIMÍR OTEVŘEL	VYPRACOVAL: RADEK SLÁMA	KONTROLOVAL: ing.VLADIMÍR OTEVŘEL	ZPRACOVATEL: VERTIGIA s.r.o. VIDEŇSKÁ 546/55 639 00 BRNO obchod@vertigia.cz
ZADAVATEL ZAKÁZKY: OBEC DOMAŠOV			DATUM: 15.12.2025
NÁZEV ZAKÁZKY: PASPORT DOPRAVNÍHO ZNAČENÍ A MÍSTNÍCH KOMUNIKACÍ PRO OBEC DOMAŠOV			MĚŘÍTKO: 1 : 50
VÝKRES: SOUPIS CÍLOVÝCH SMĚROVÝCH SESTAV			ZAKÁZKA Č.: ZK25-005
			VÝKRES Č.: 3-4