



2026

MĚSTSKÝ ÚŘAD ROSICE
odbor dopravy
665 01 ROSICE 

JID: PCR06ETR po104452430

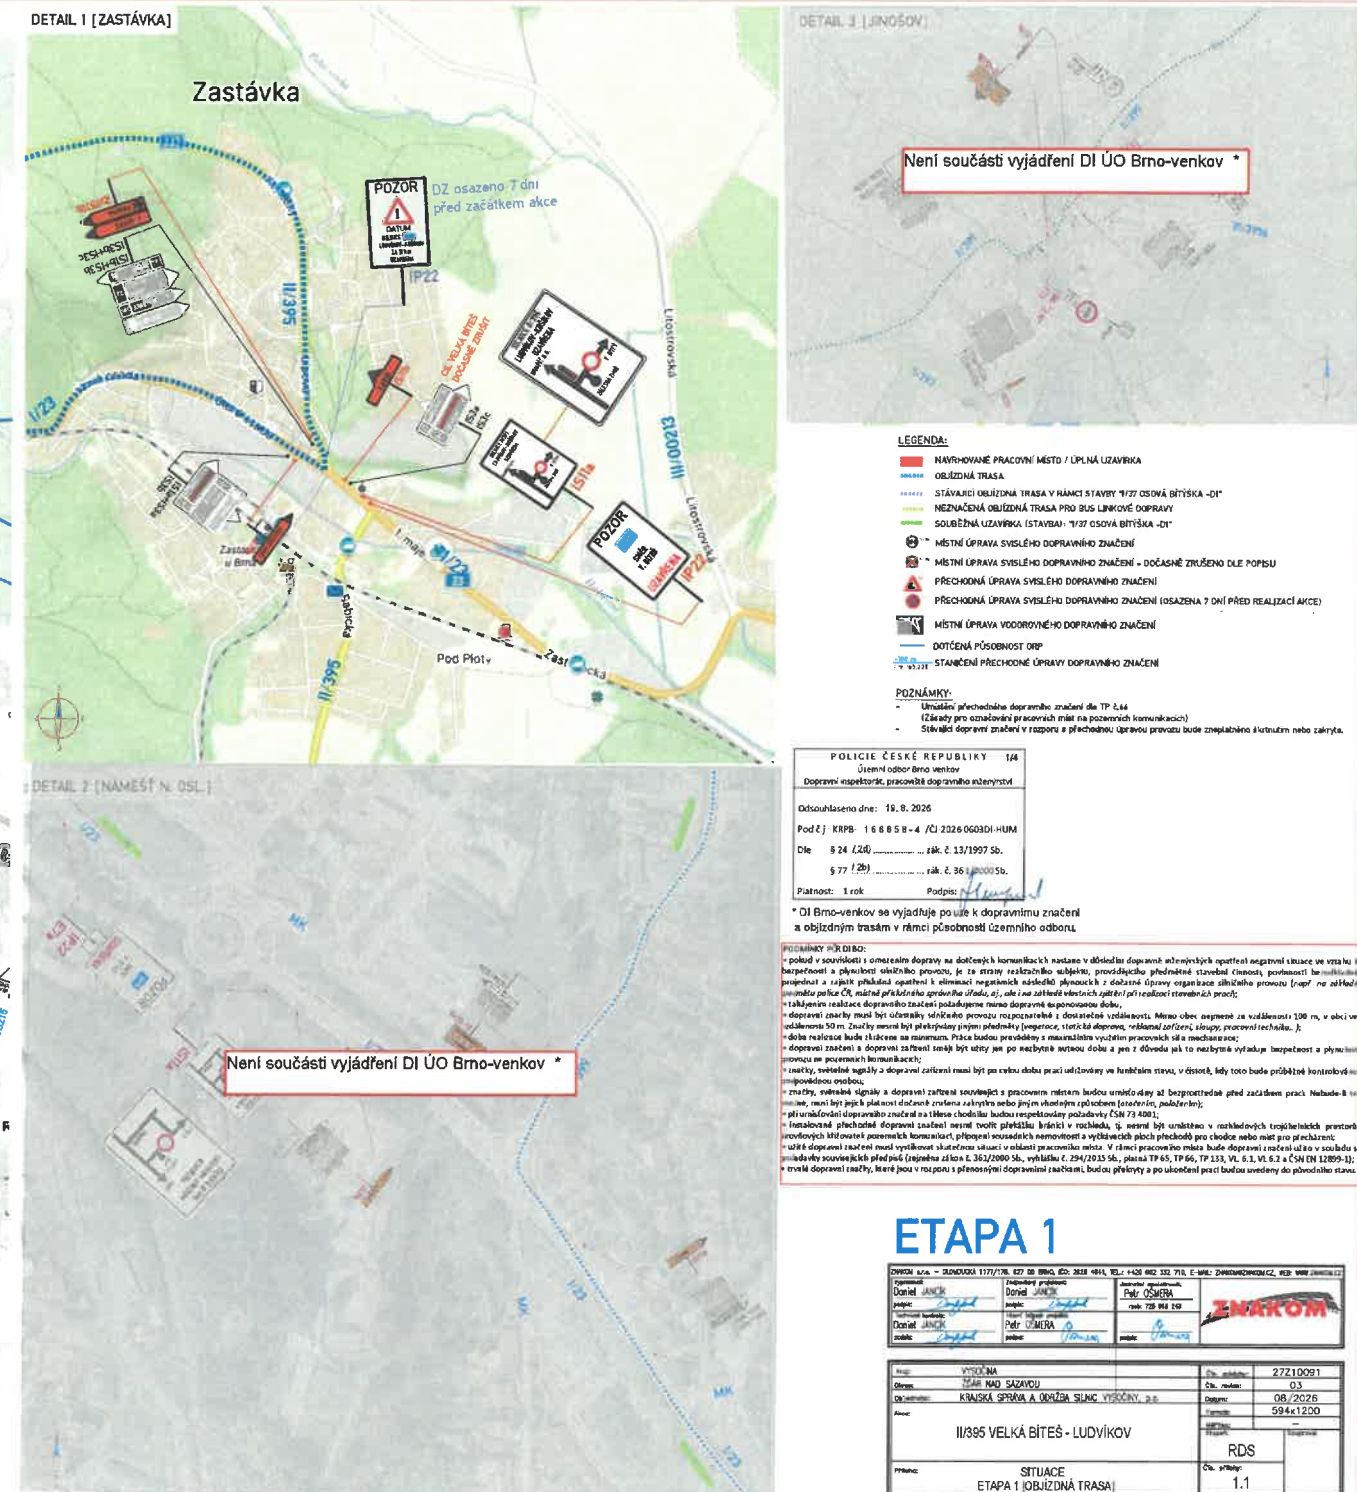

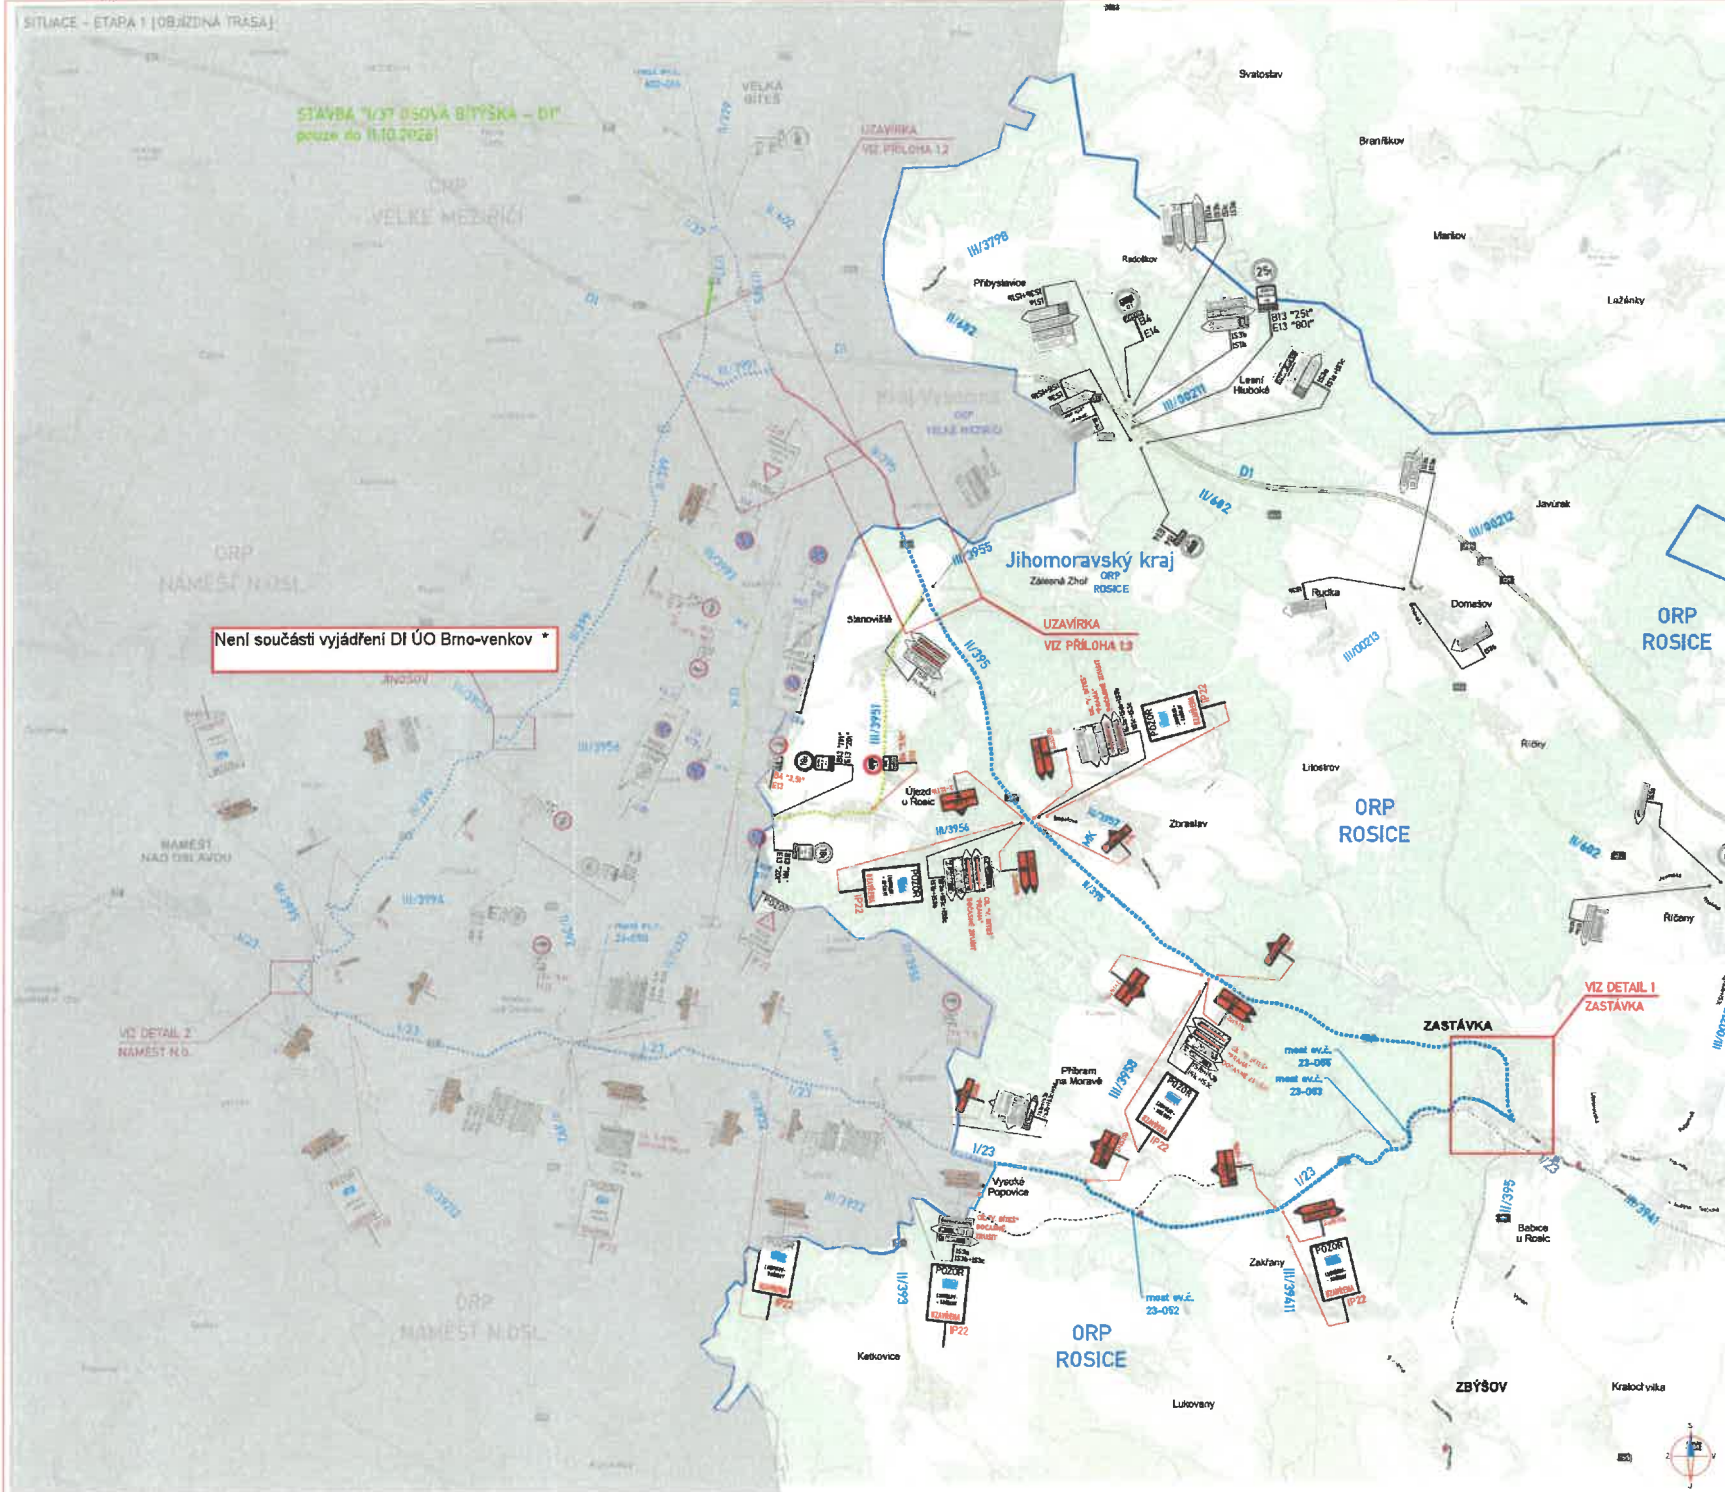



POZNÁMKY:


POLICIE ČESKÉ REPUBLIKY
Územní odbor Brno-venkov
Č. j.: KRPB-1666584/ČJ-2026-0603

ETAPA 1

[illegible]

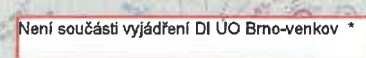 


<i>Handwritten signature</i>	<i>Handwritten signature</i>	<i>Handwritten signature</i>	
		ZNAKOV	
		<i>Handwritten signature</i>	

Okres:		Funkce:	594x1200
II/395 VELKÁ BÍTEŠ - LUDVÍKOV		RDS	

