


ÚZEMNÍ PLÁN KRATOCHVILKA

HRANICE, PLOCHY ZMĚN	
STAV	NAVRH
	hranice řešeného území
	hranice katastrálních území
	zastavěné území
	zastavitelné plochy / veřej. prostranství, dopr. infrastruktura
	územní rezervy

KONCEPCE TECHNICKÉ INFRASTRUKTURY	
	koridory pro technickou infrastrukturu / identifikace koridorů
	VTL plynovod
	bezpečnostní pásmo VTL plynovodu
	STL plynovod
	územní rezerva pro zdvojení nadzemního vedení VVN 400 kV Čebín-Slavětice
	nadzemní vedení VVN 400 / 110 kV
	ochranné pásmo nadzemního vedení VVN 400 / 110 kV
	nadzemní vedení VN 22 kV
	ochranné pásmo nadzemního vedení VN 22 kV
	sloupová trafostanice
	telekomunikační zařízení
	koridor RR směrů - zájmové území Ministerstva obrany pro nadzemní stavby

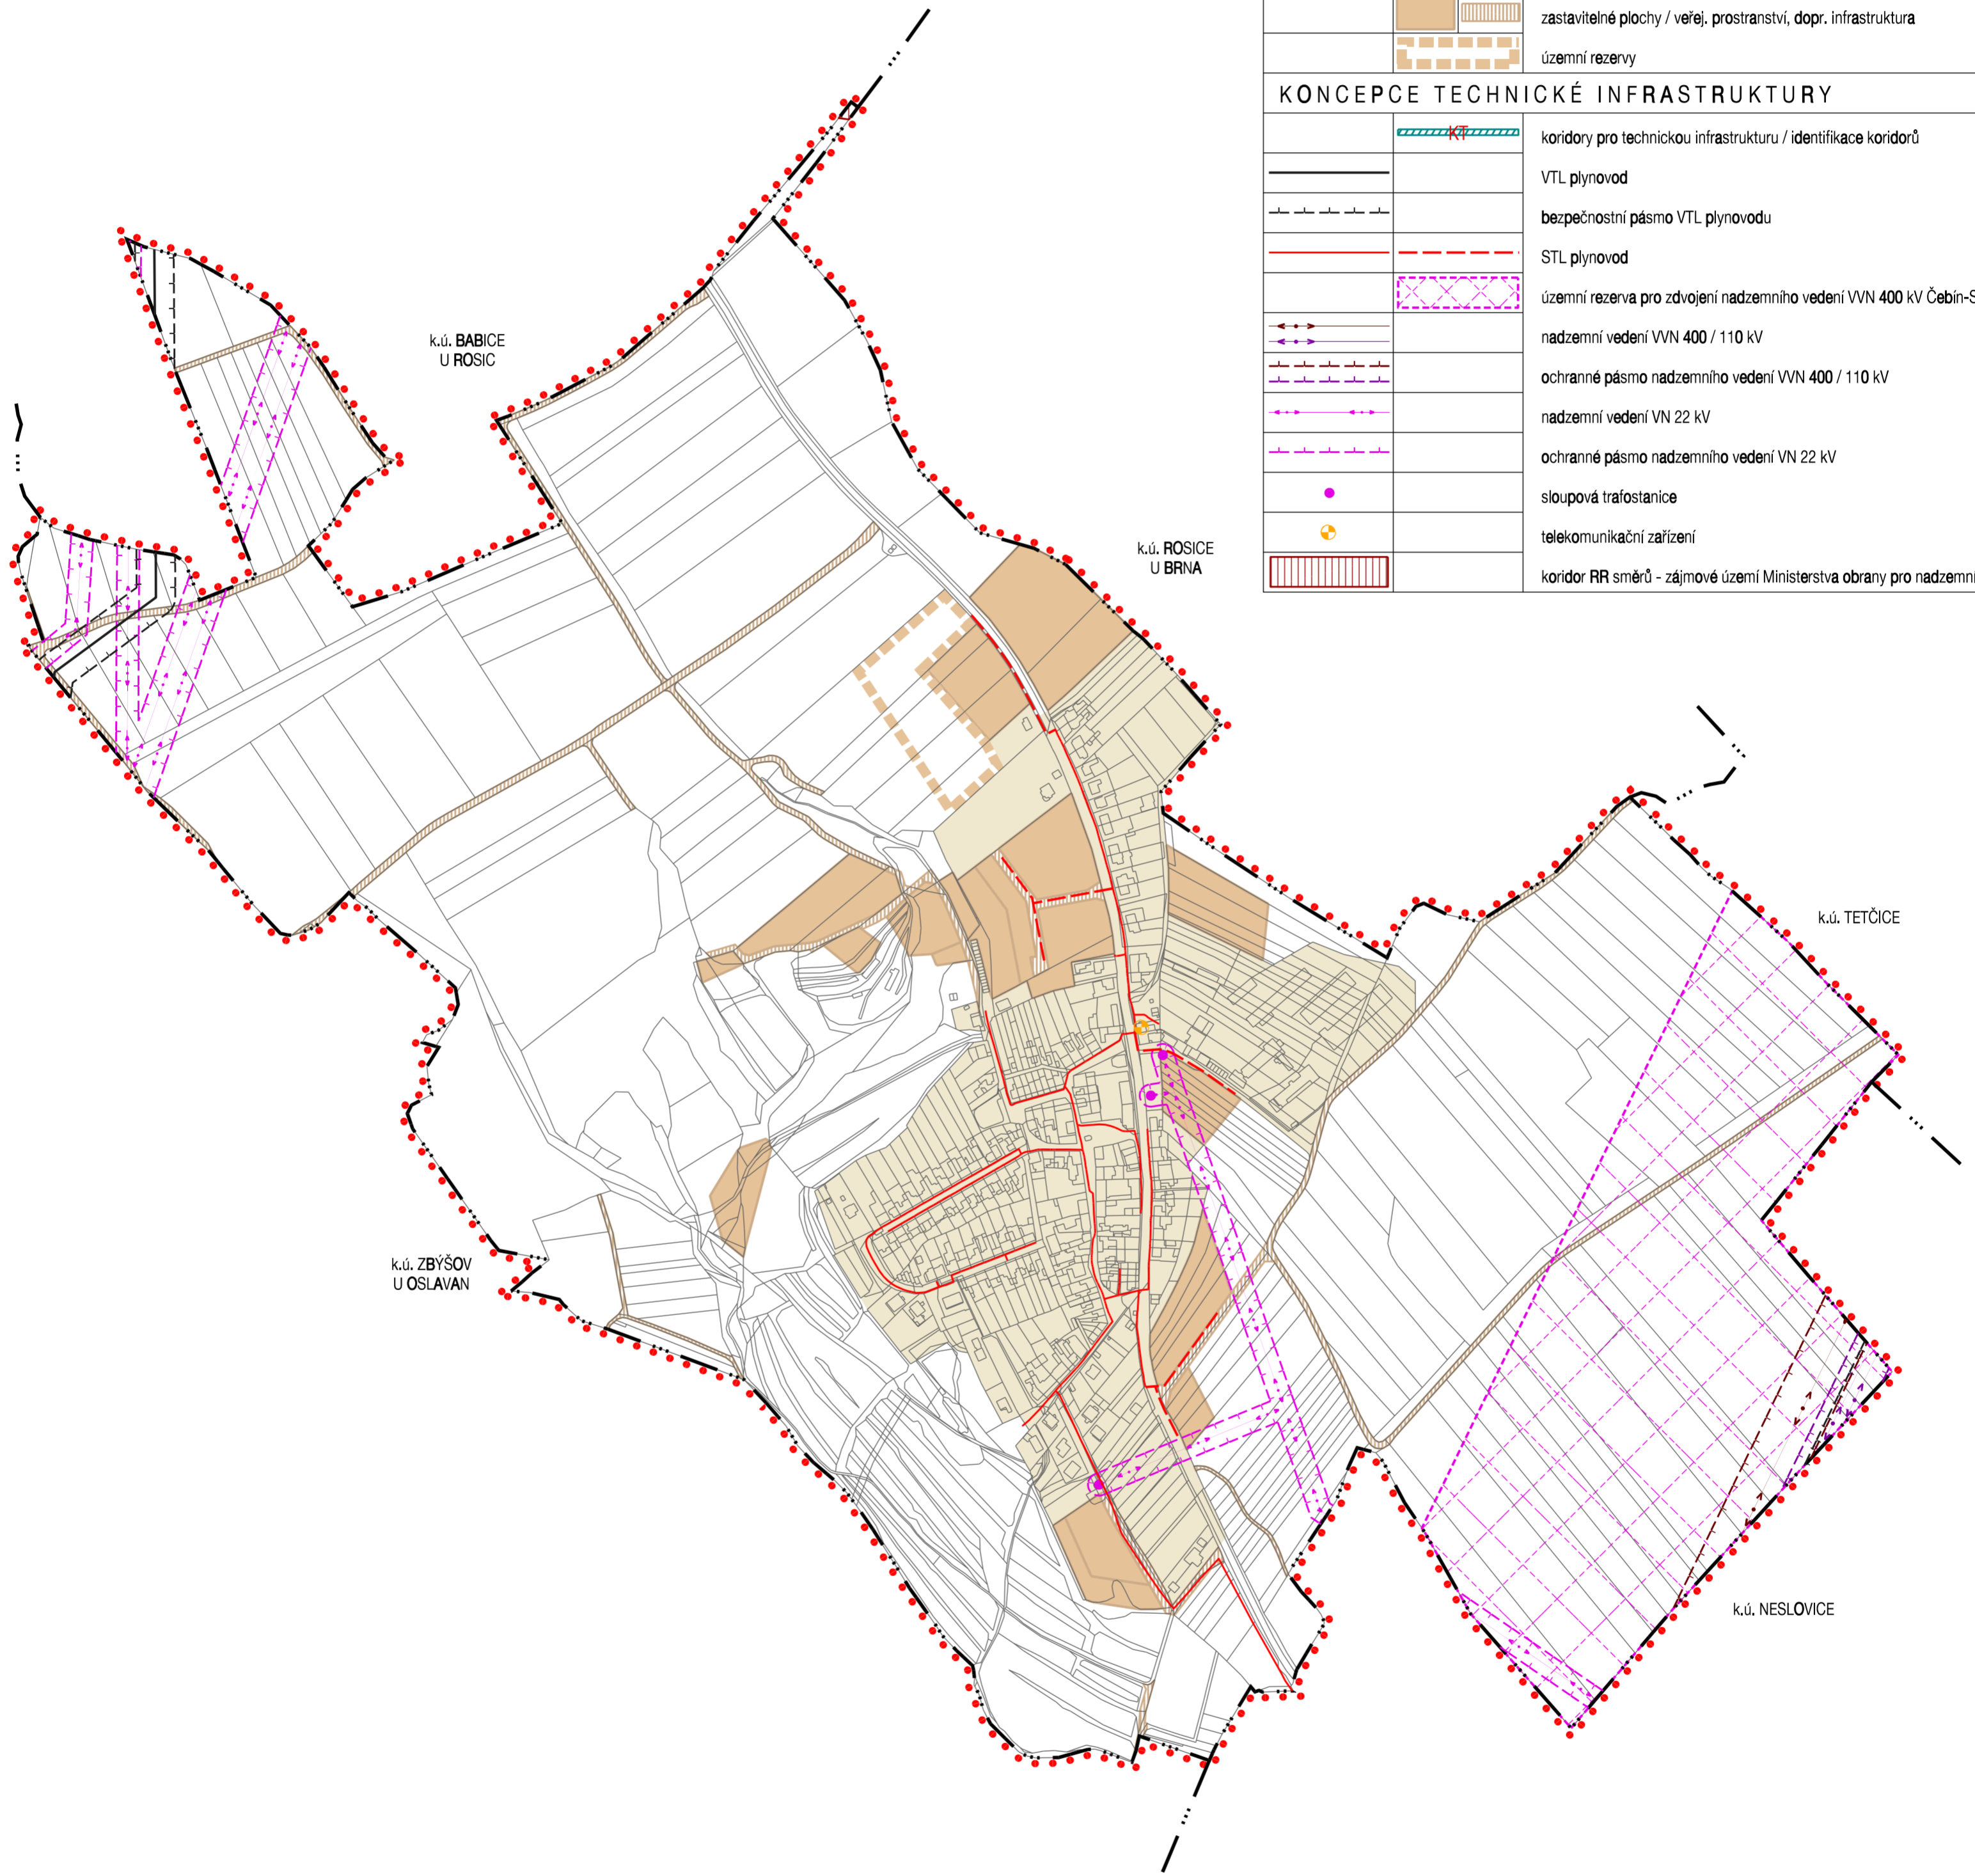

ZÁZNAM O ÚČINNOSTI

Správní orgán, který ÚP vydal:	Zastupitelstvo obce Kratochvilka	
Číslo usnesení a datum vydání ÚP:	29. 2. 2016	
Datum nabytí účinnosti ÚP:	16. 3. 2016	Razítko:
Jméno a příjmení:	Ing. František Malý	
Funkce:	starosta obce	
Podpis:		
Pořizovatel:	Městský úřad Rosice, odbor stavební úřad, úřad územního plánování Žerotínovo nám. 1, 665 01 Rosice u Brna	
Oprávněná úřední osoba pořizovatele:	Ing. Daša Plucarova	Razítko:
Funkce:	vedoucí odboru stavební úřad	
Podpis:		

KONCEPCE VEŘEJNÉ INFRASTRUKTURY Energetika a veřejné komunikační sítě

ÚZEMNÍ PLÁN KRATOCHVILKA		
EVIDENČNÍ ČÍSLO:	213 - 001 - 576	
ZHOTOVITEL:	URBANISTICKÉ STŘEDISKO BRNO, SPOL. S R. O.	
PROJEKTANTI:	ING. ARCH. V. CIZNEROVÁ, ING. ARCH. P. DUCHAČEK, ING. P. VESELY, MGR. M. NOVOTNÝ, ING. J. HRNČÍŘ	
POŘIZOVATEL:	MĚSTSKÝ ÚŘAD ROSICE	I. 3b
MĚŘÍTKO:	1:5 000	
DATUM:	ÚNOR 2016	